


ASEMAPIIRUSTUS 1:500

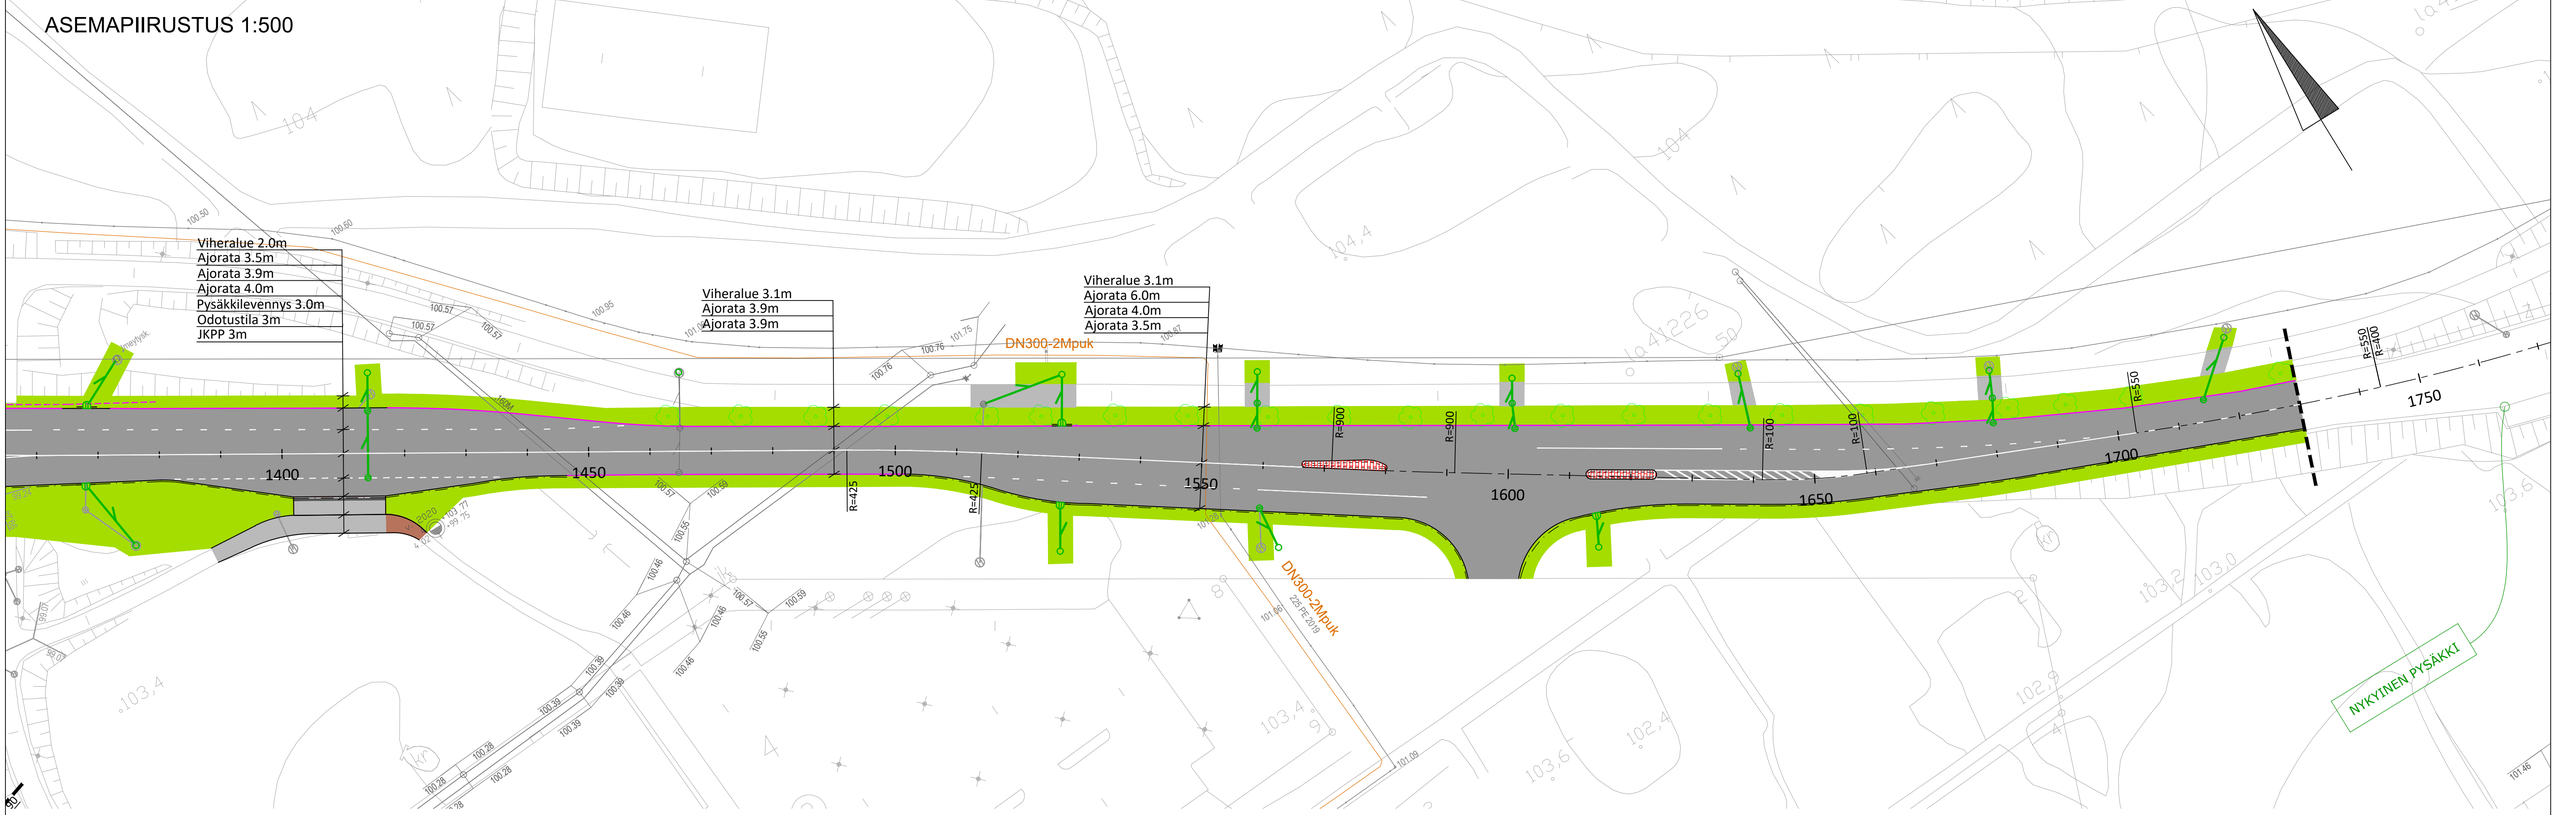


Tyyppipoikkileikkaus 1:100 Lauritsalantie

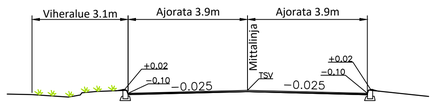

Tyyppipoikkileikkaus 1:100 Lauritsalantie

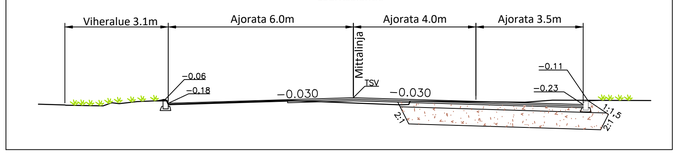

PITUUSLEIKKAUS 1:1000/1:100

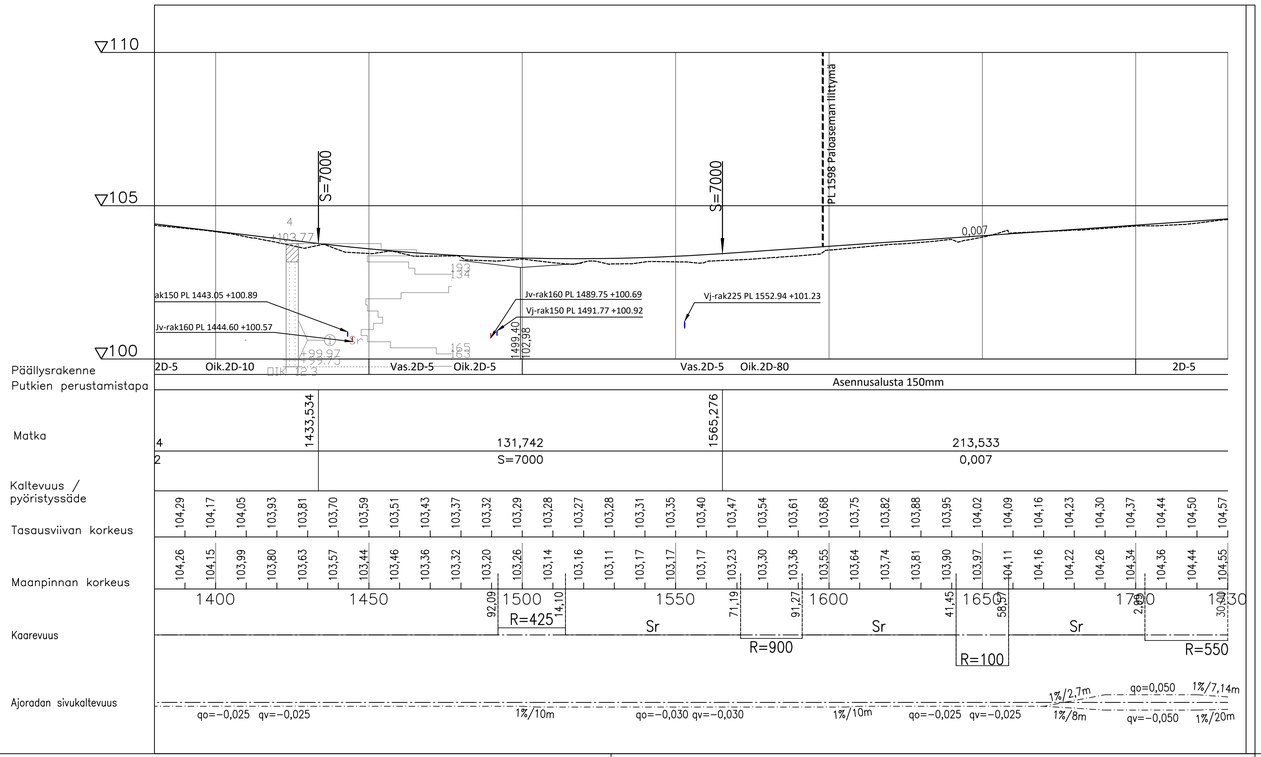

MERKINTÖJEN SELITTEET:


- Ajorata, asfaltti
- KLV, asfaltti
- KLV, kivituhka-pintaus
- Betonikiveys, väri karelia
- Nupukiveys, väri harmaa 40%, punainen 30%, musta 30%
- Varoittava laatta -nastalaatta 295x295x80mm
- Viheralue, nurmetus
- Viheralue, puut/pensaat
- Reunakivi, h=120mm, harmaa graniitti V170
- Reunakivi, h=120mm, betoninen upotettava
- Madallettu / viistetty reunakivi, h=20mm / 40mm
- Reunakivi valettu, h=120mm
- Reunakivi nykyinen
- Poistettava puu
- Nykyinen vesihuoltoverkosto
- Suunniteltu hulevesikaivo, ritiläkansi, hulevesiviemäri PE tai PP/k SN8
- Suunniteltu hulevesikaivo, kitakansisto, hulevesiviemäri PE tai PP/k SN8
- Tiekaide

- Istutukset erillisen suunnitelman mukaan
- Kasvualustan paksuus: Nurmetus A2 200mm, Pensasistutukset 400mm

PÄÄLLYSRAKENNE

PÄÄLLYSRAKENNE	KATU 2D	RAITTI 6D
Päällyste 1 SMA11 AN7 Päällyste 2 AB 16 Päällyste 3 ABK 22	5 cm 5 cm 5 cm	AB11 4 cm
Kantava krs, KaM 0...32 mm	15 cm	15 cm
Jakava krs, KaM 0...90 mm	55 cm	30 cm
Suodatinkangas N2	kyllä	kyllä
YHTEENSÄ	85 cm	49 cm

YLEISKARTTA 1:10000

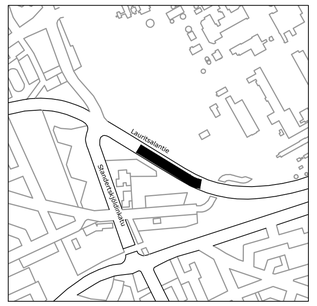

RAMBOLL
Ramboll
Laserkatu 8
53850 Lappeenranta
puh. 020 755 611
www.ramboll.fi

Suunn.ala	Työnro	Tiedosto
TKA	1510057892	
Piirustusnro	Piirustuksia	Muutos
1-2310		
hyv. ANUKO	suunn. MLon	piirt. MLon
		pvm 27.10.2020

Muutos		Pvm	Nimi
A	Saarekkeen siirto PL 1613	17.11.2020	MLon

TASOKOORDINAATISTO EUREF−FIN (ETRS−GK28)

KORKEUSJÄRJESTELMÄ N2000

Hyväksynyt	TEKLA	Pvm	Tarkastanut	LEV	Pvm

KOHDE/SISÄLTÖ

LAURITSALANTIE

PLV 1400-1730

Katusuunnitelma

Mittakaava 1:500 1:1000/1:100 1:100

Pvm 27.10.2020 Piirt.

Suunn.

Tark.

LAPPEENRANNAN KAUPUNKI
ELINVOIMA JA KAUPUNKIKEHITYS
Kadut ja ympäristö

Liittyy piir.nro korv.suun. 1-980, 1-1032A

Piir.nro 1-2310 Muutos