



LAPPEENRANNAN KAUPUNKI

Elinvoima ja kaupunkikehitys

Kaupunkisuunnittelu

HAVAINNEKUVA

Pilotinkadun asemakaavamuutos ja tonttijako

16 Mattila



kortteli 8 tontit 5 ja 6, kortteli 9, kortteli 10 tontti 1,
kortteli 11 tontit 6 ja 7,
kortteli 12 tontit 5 ja 6, kortteli 83,
katualueita ja lähivirkistysalueita

Päiväys 29.9.2021, muutettu 23.11.2021

Piirtänyt SI

Työ nro K2721

Poikkileikkaus länteen

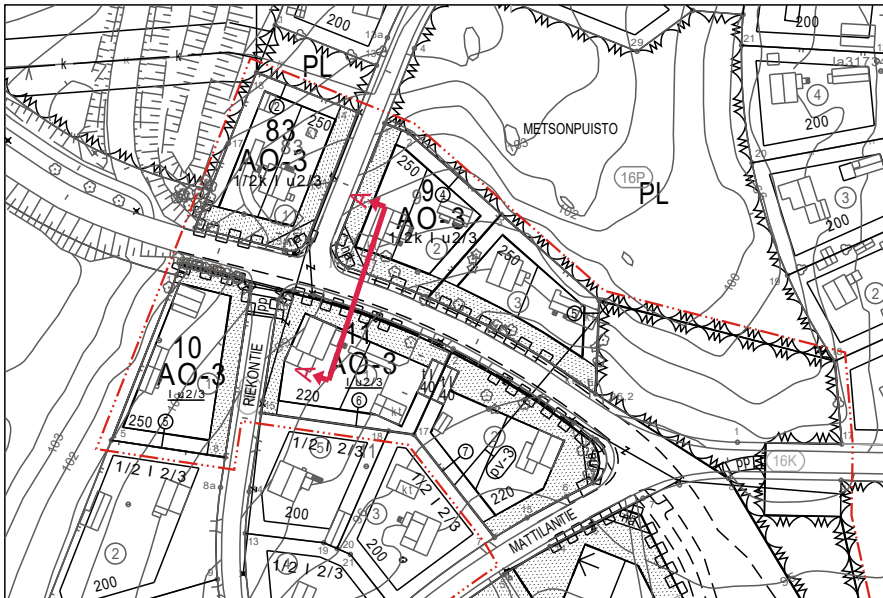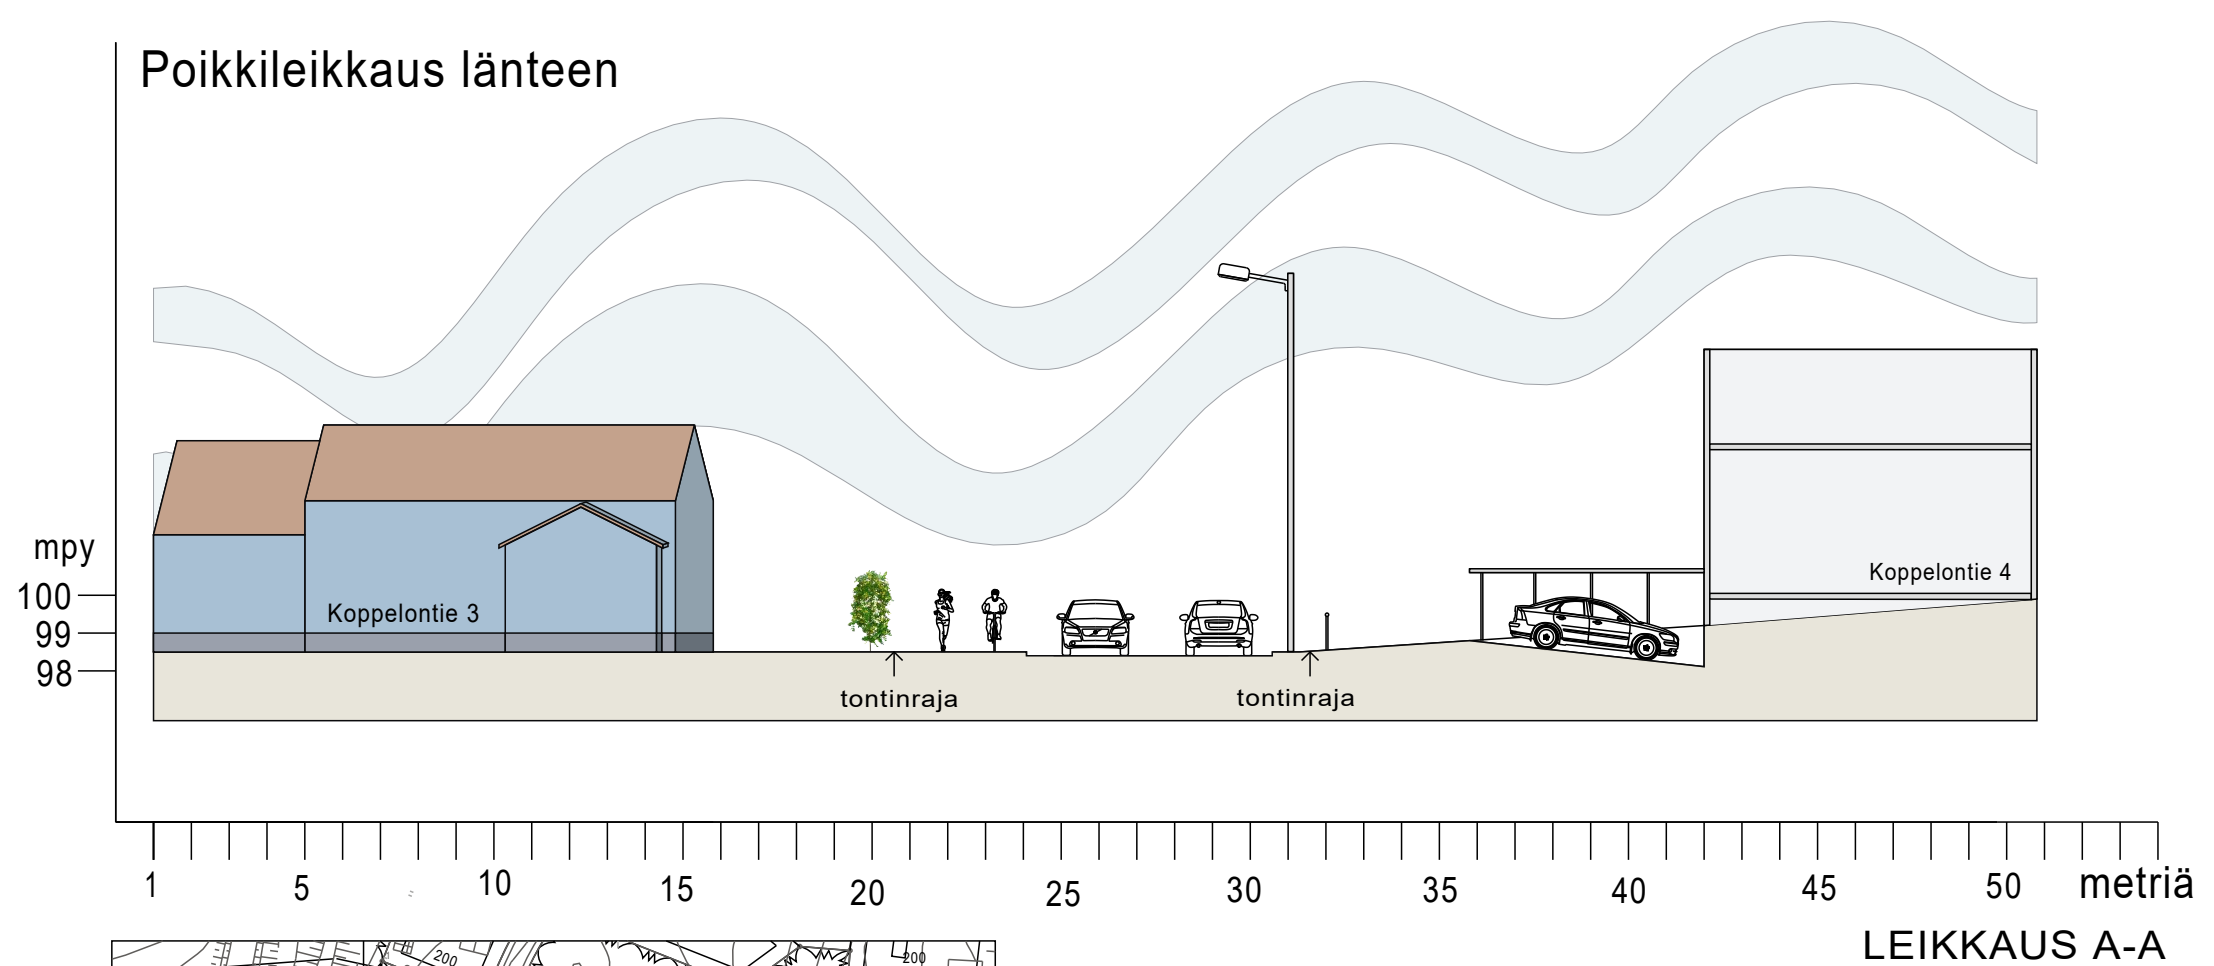

 LAPPEENRANNAN KAUPUNKI Elinvoima ja kaupunkikehitys Kaupunkisuunnittelu		
POIKKILEIKKAUS Pilotinkadun asemakaavamuutos ja tonttijaon muutos		
Päiväys 29.9.2021	Piirtänyt SI	Työ nro K2721