




ASEMAPIIRUSTUS 1:500

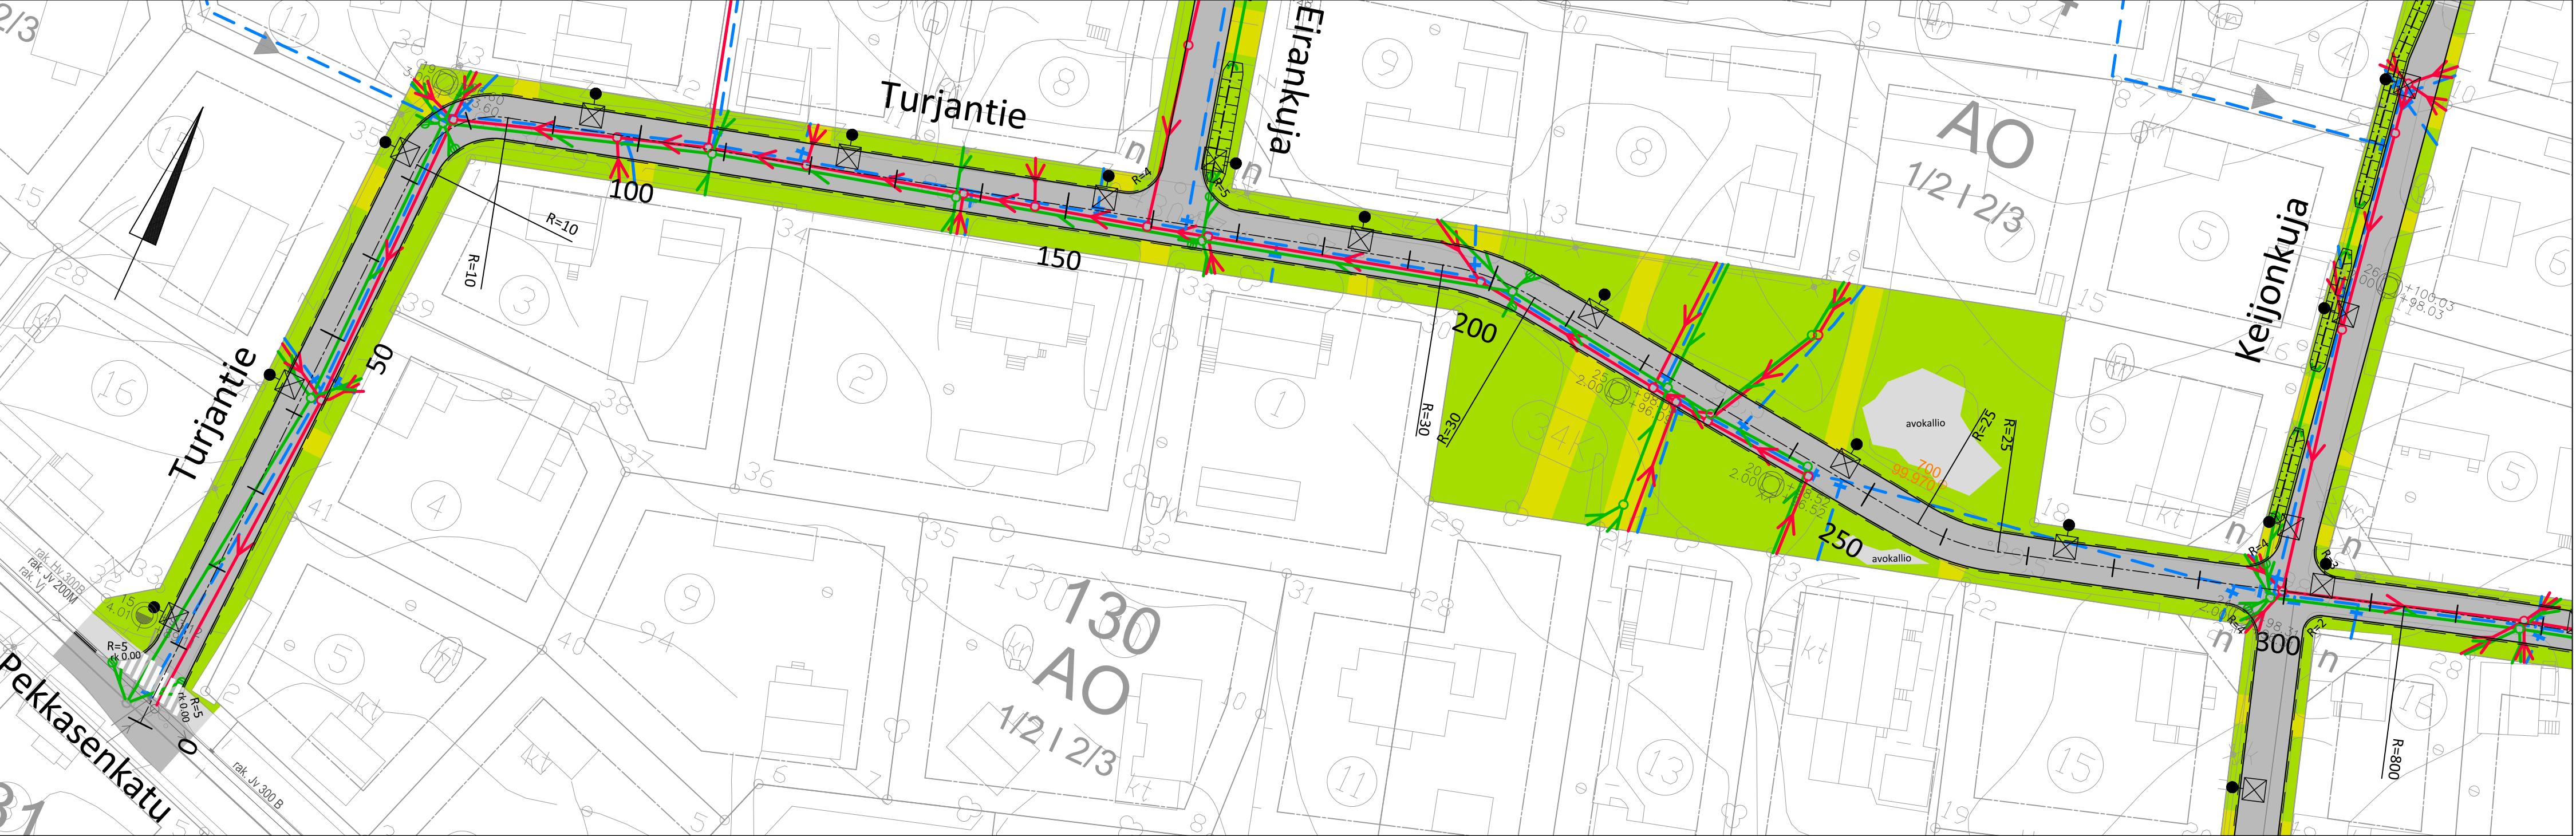


PITUUSLEIKKAUS 1:1000/1:100

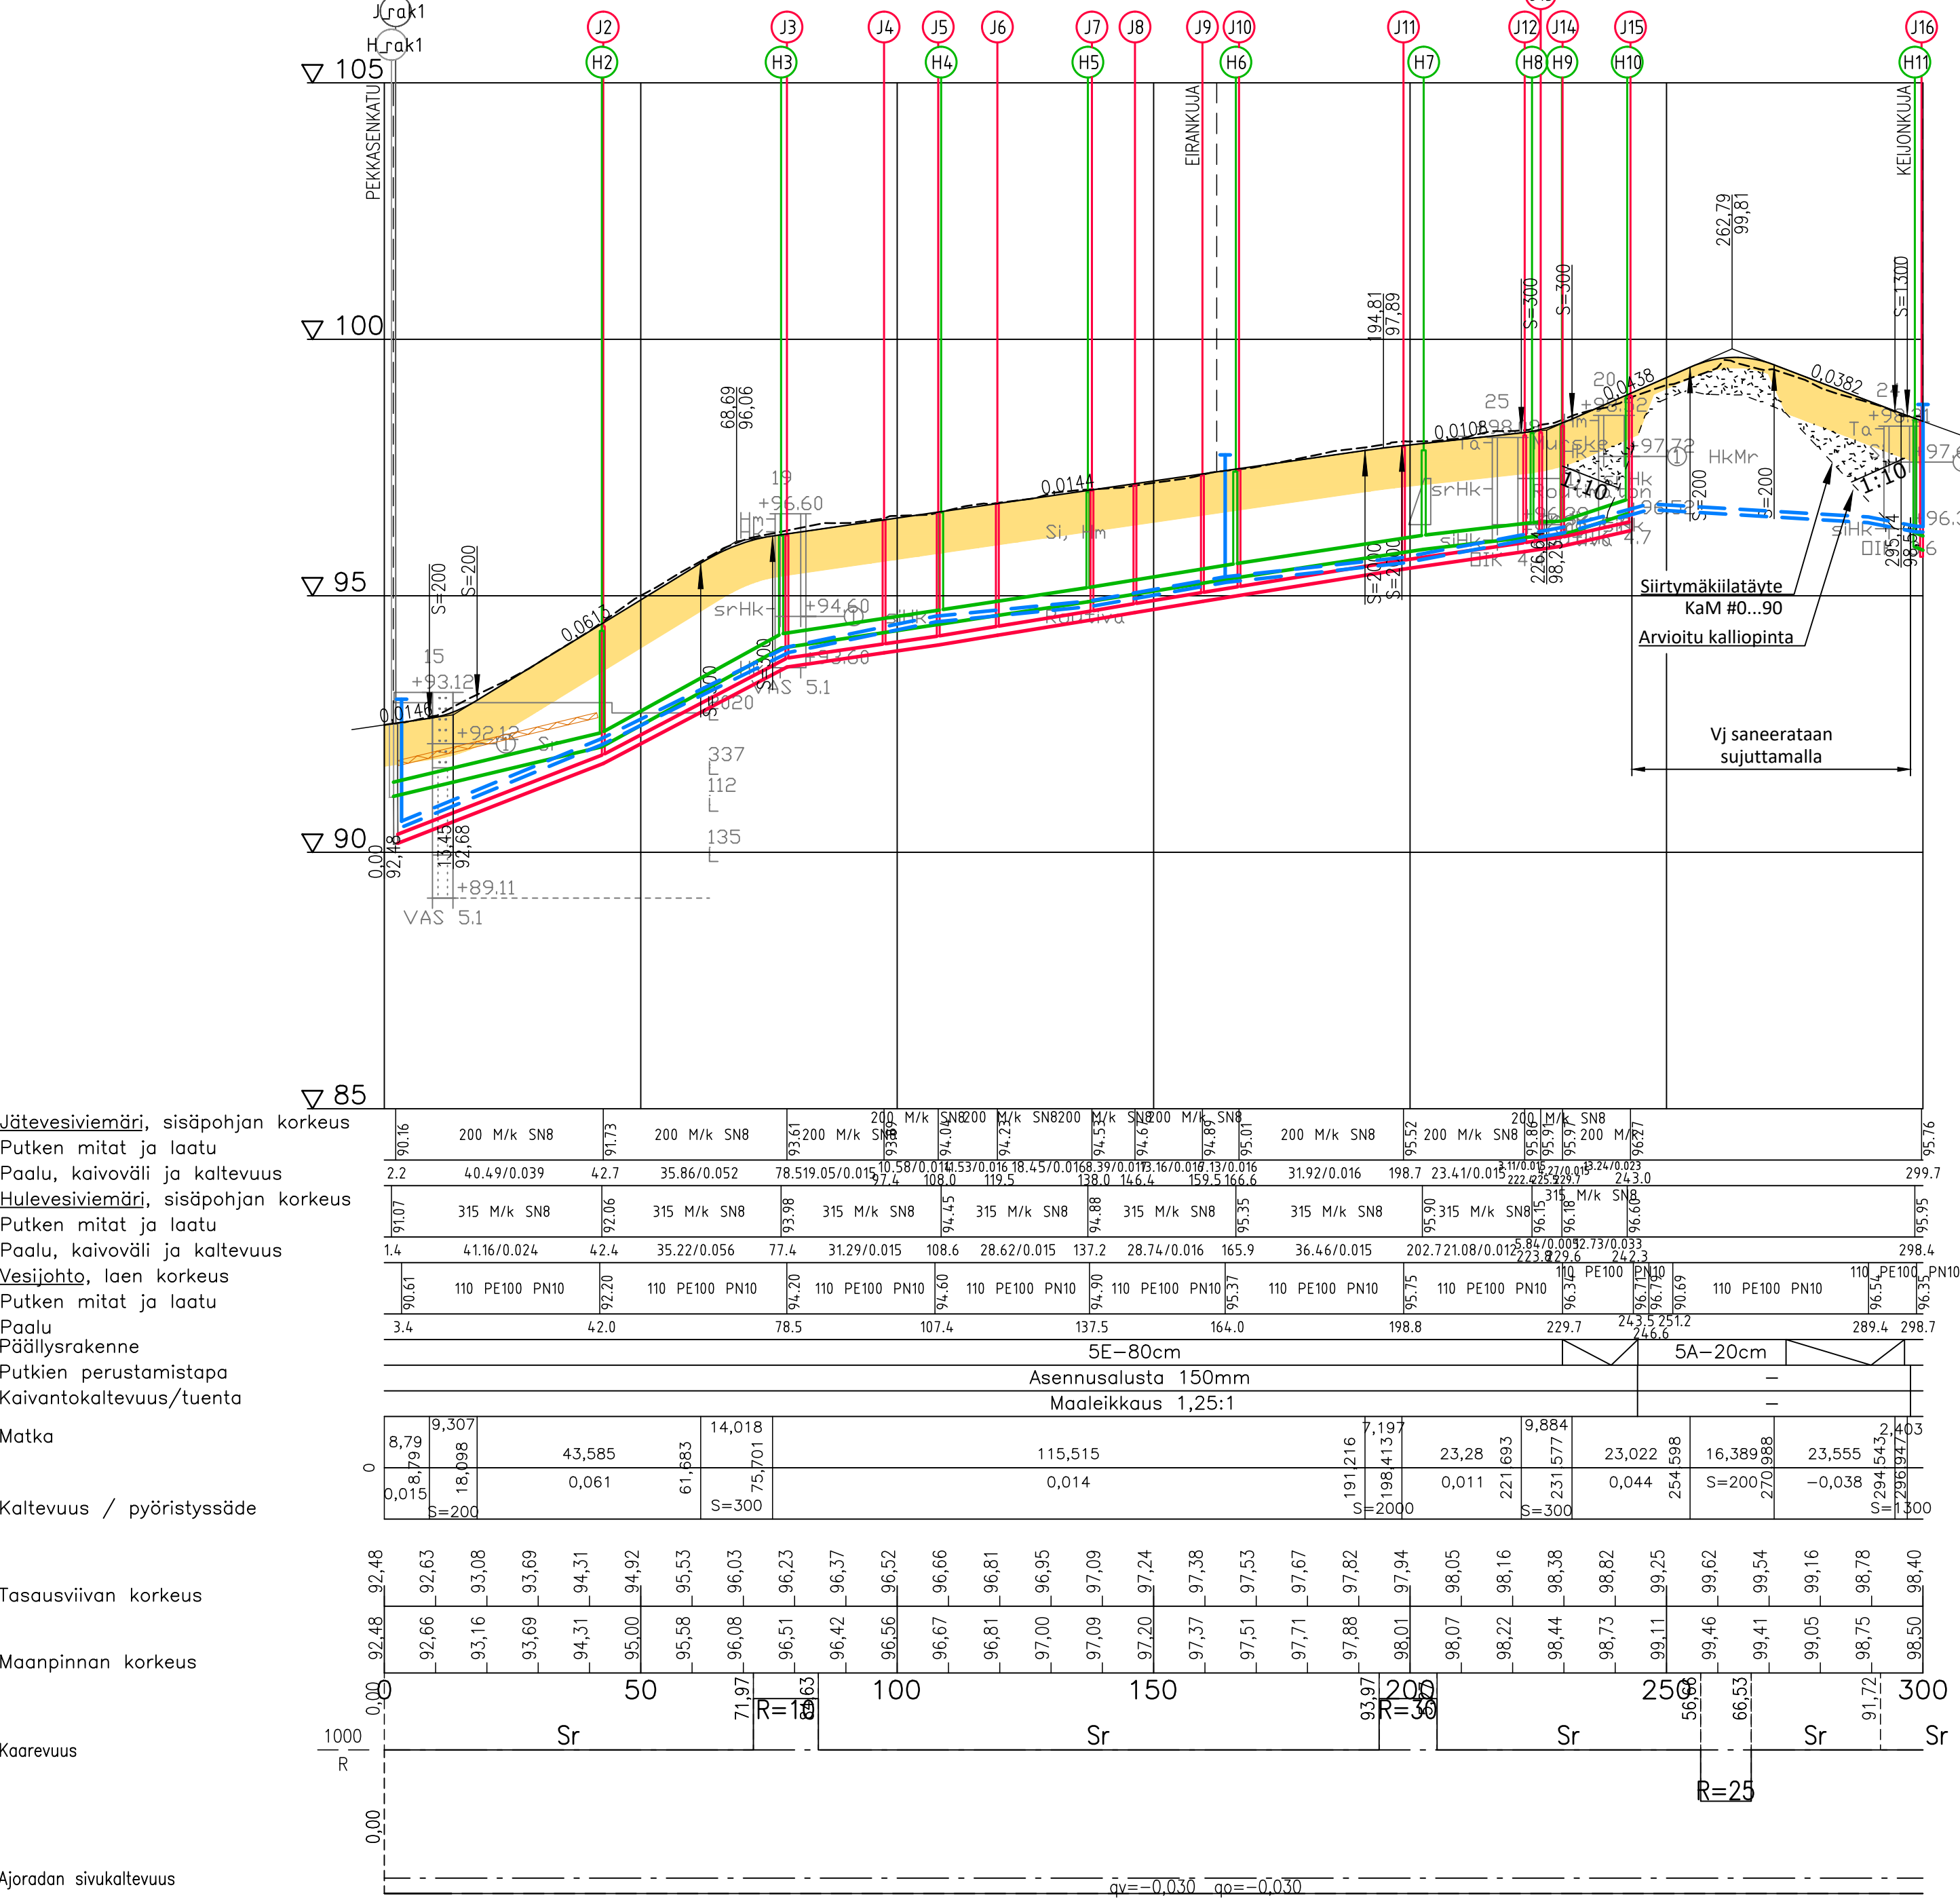


TYYPPIPOIKKILEIKKAUS 1:100
PL 0-200

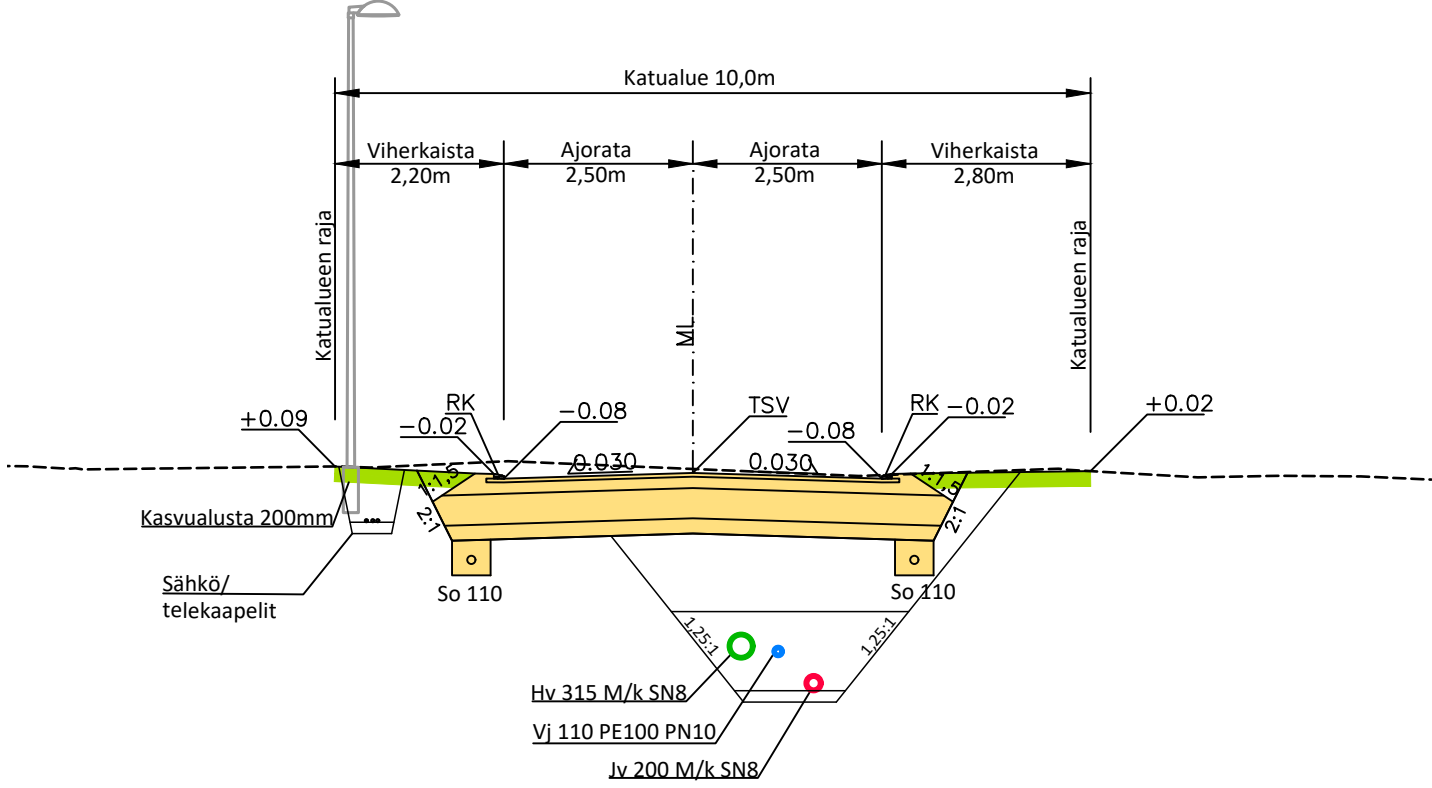

TYYPPIPOIKKILEIKKAUS 1:100
PL 200-245

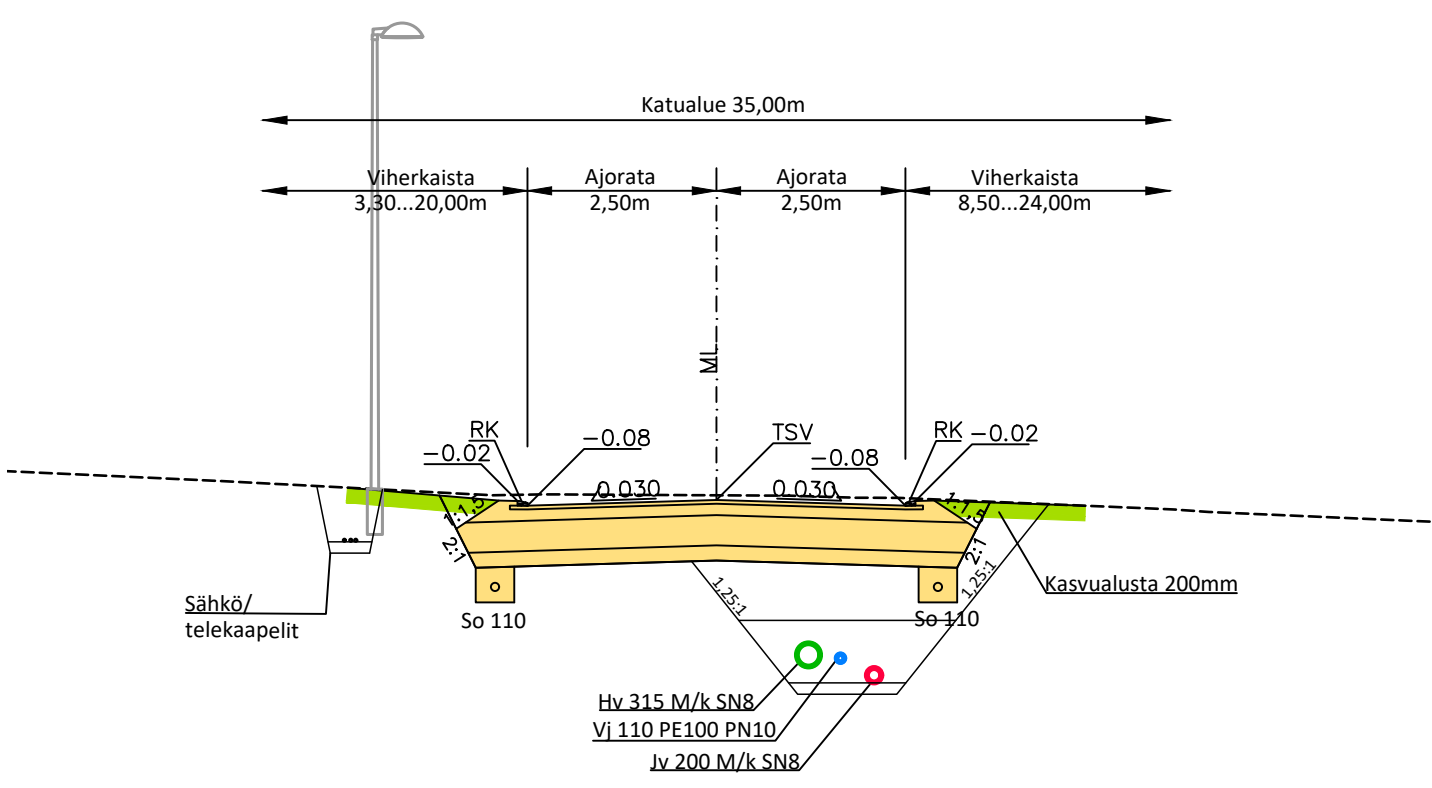

TYYPPIPOIKKILEIKKAUS 1:100
PL 245-300

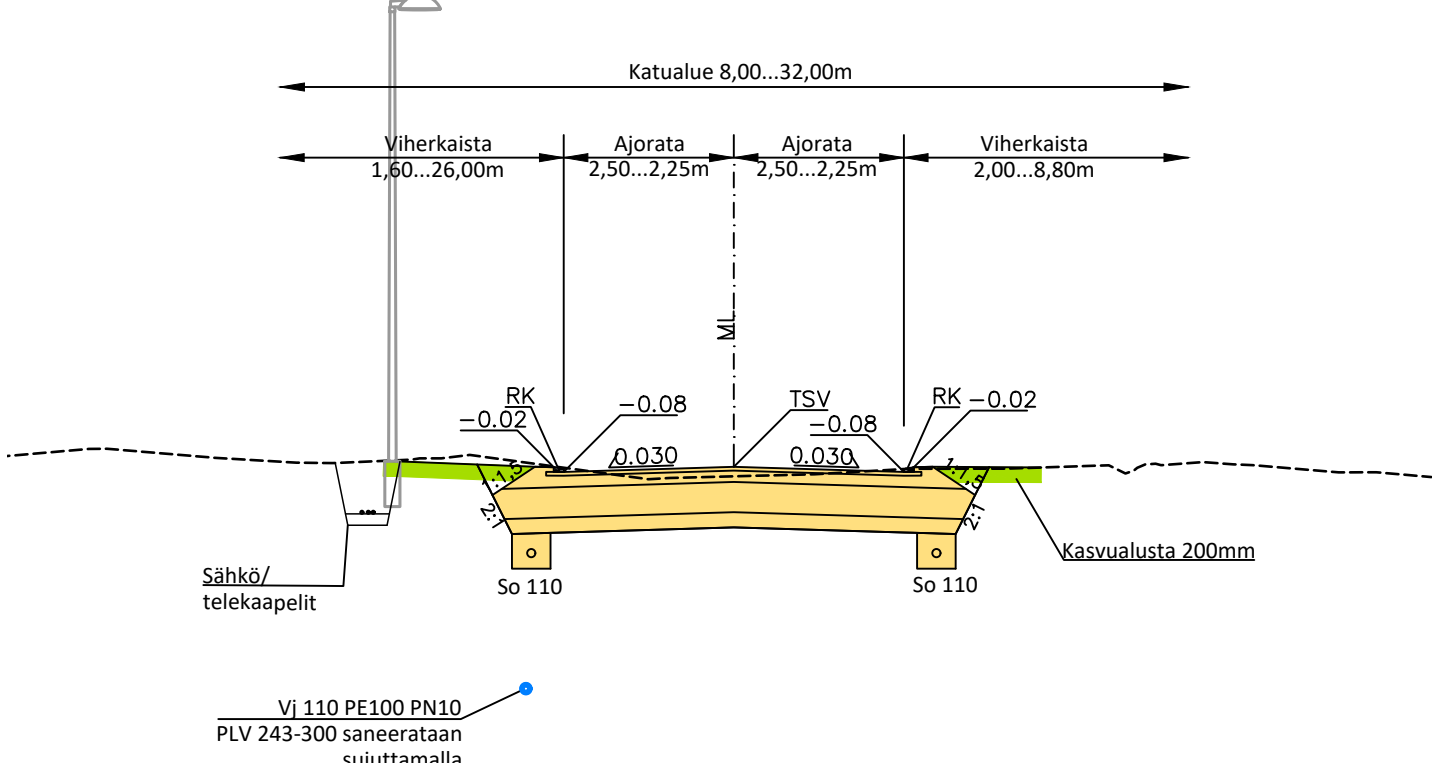


MERKINTÖJEN SELITTEET:

- Ajorata
- JKPP
- Tonttiliittymä
- Viheralue
- Reunakivi, valettu, h=6cm
- Nykyinen vesihuoltoverkosto
- Nykyinen kaukolämpöverkosto
- Valaisimet

PÄÄLLYSRAKENNE

PÄÄLLYSRAKENNE	KATU 5E	KATU 5A
Päällyste AB	5 cm	5 cm
Kantava krs, KaM 0...32 mm	15 cm	15 cm
Jakava krs, KaM 0...63/90 mm	40 cm	-
Suodatin krs, Hk	20 cm	-
Suodatinkangas N2	Kyllä	-
YHTEENSÄ	80 cm	20 cm

YLEISKARTTA 1:10000

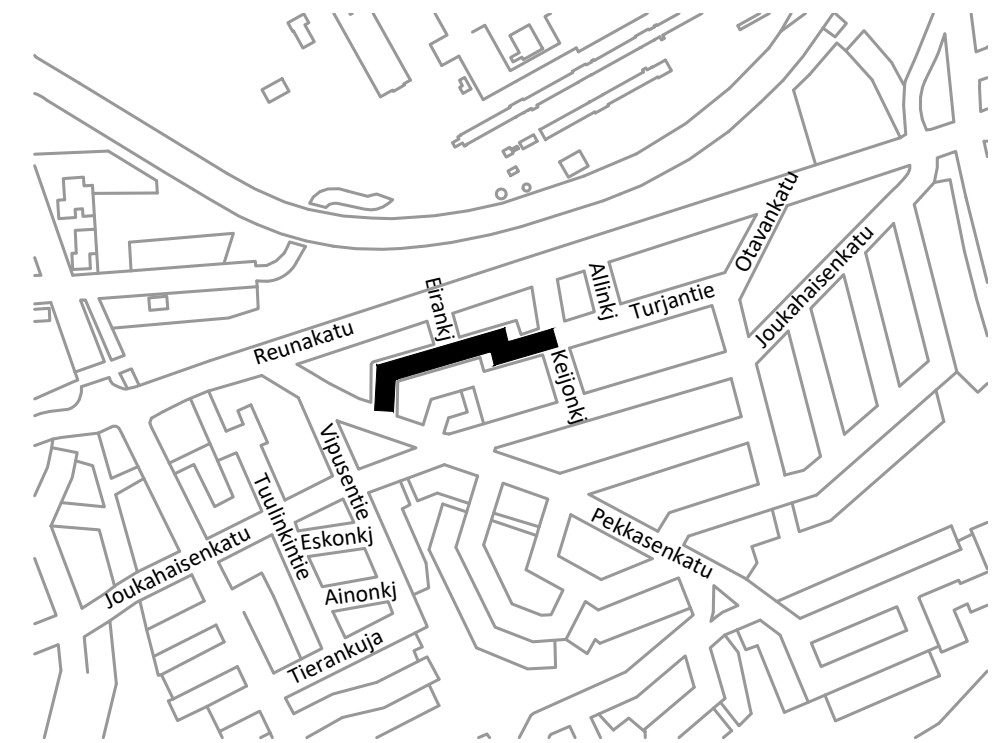

RAMBOLL	Ramboll Lasertie 6 53850 Lappeenranta puh. 020 755 611 www.ramboll.fi	Suunn. TKA Päiväys 1-2301 Suunn. P.Ve	Työno. 1510056142 Päiväys P.Ve	Tiedosto Päiväys 24.11.2020
----------------	---	---	---	--

Muutos	Pvm	Nimi

TASOKOORDINAATISTO EUREF-FIN (ETRS-GK28)
KORKEUSJÄRJESTELMÄ N2000

Hyväksynyt TEKLA	Pvm	Tarkastanut LEV	Pvm	Nimi
KOHDE/SISÄLTÖ				
TURJANTIE välillä Pekkasenkatu-Keijonkuja Katusuunnitelma				Mittakaava 1:500 1:1000/1:100 1:100
				Pvm Suunn. 24.11.2020
				Piirt.
				Tark.
				Lisäyksiä Pir. nro
				Muutos
				1-2301