



ASEMAPIIRUSTUS 1:500

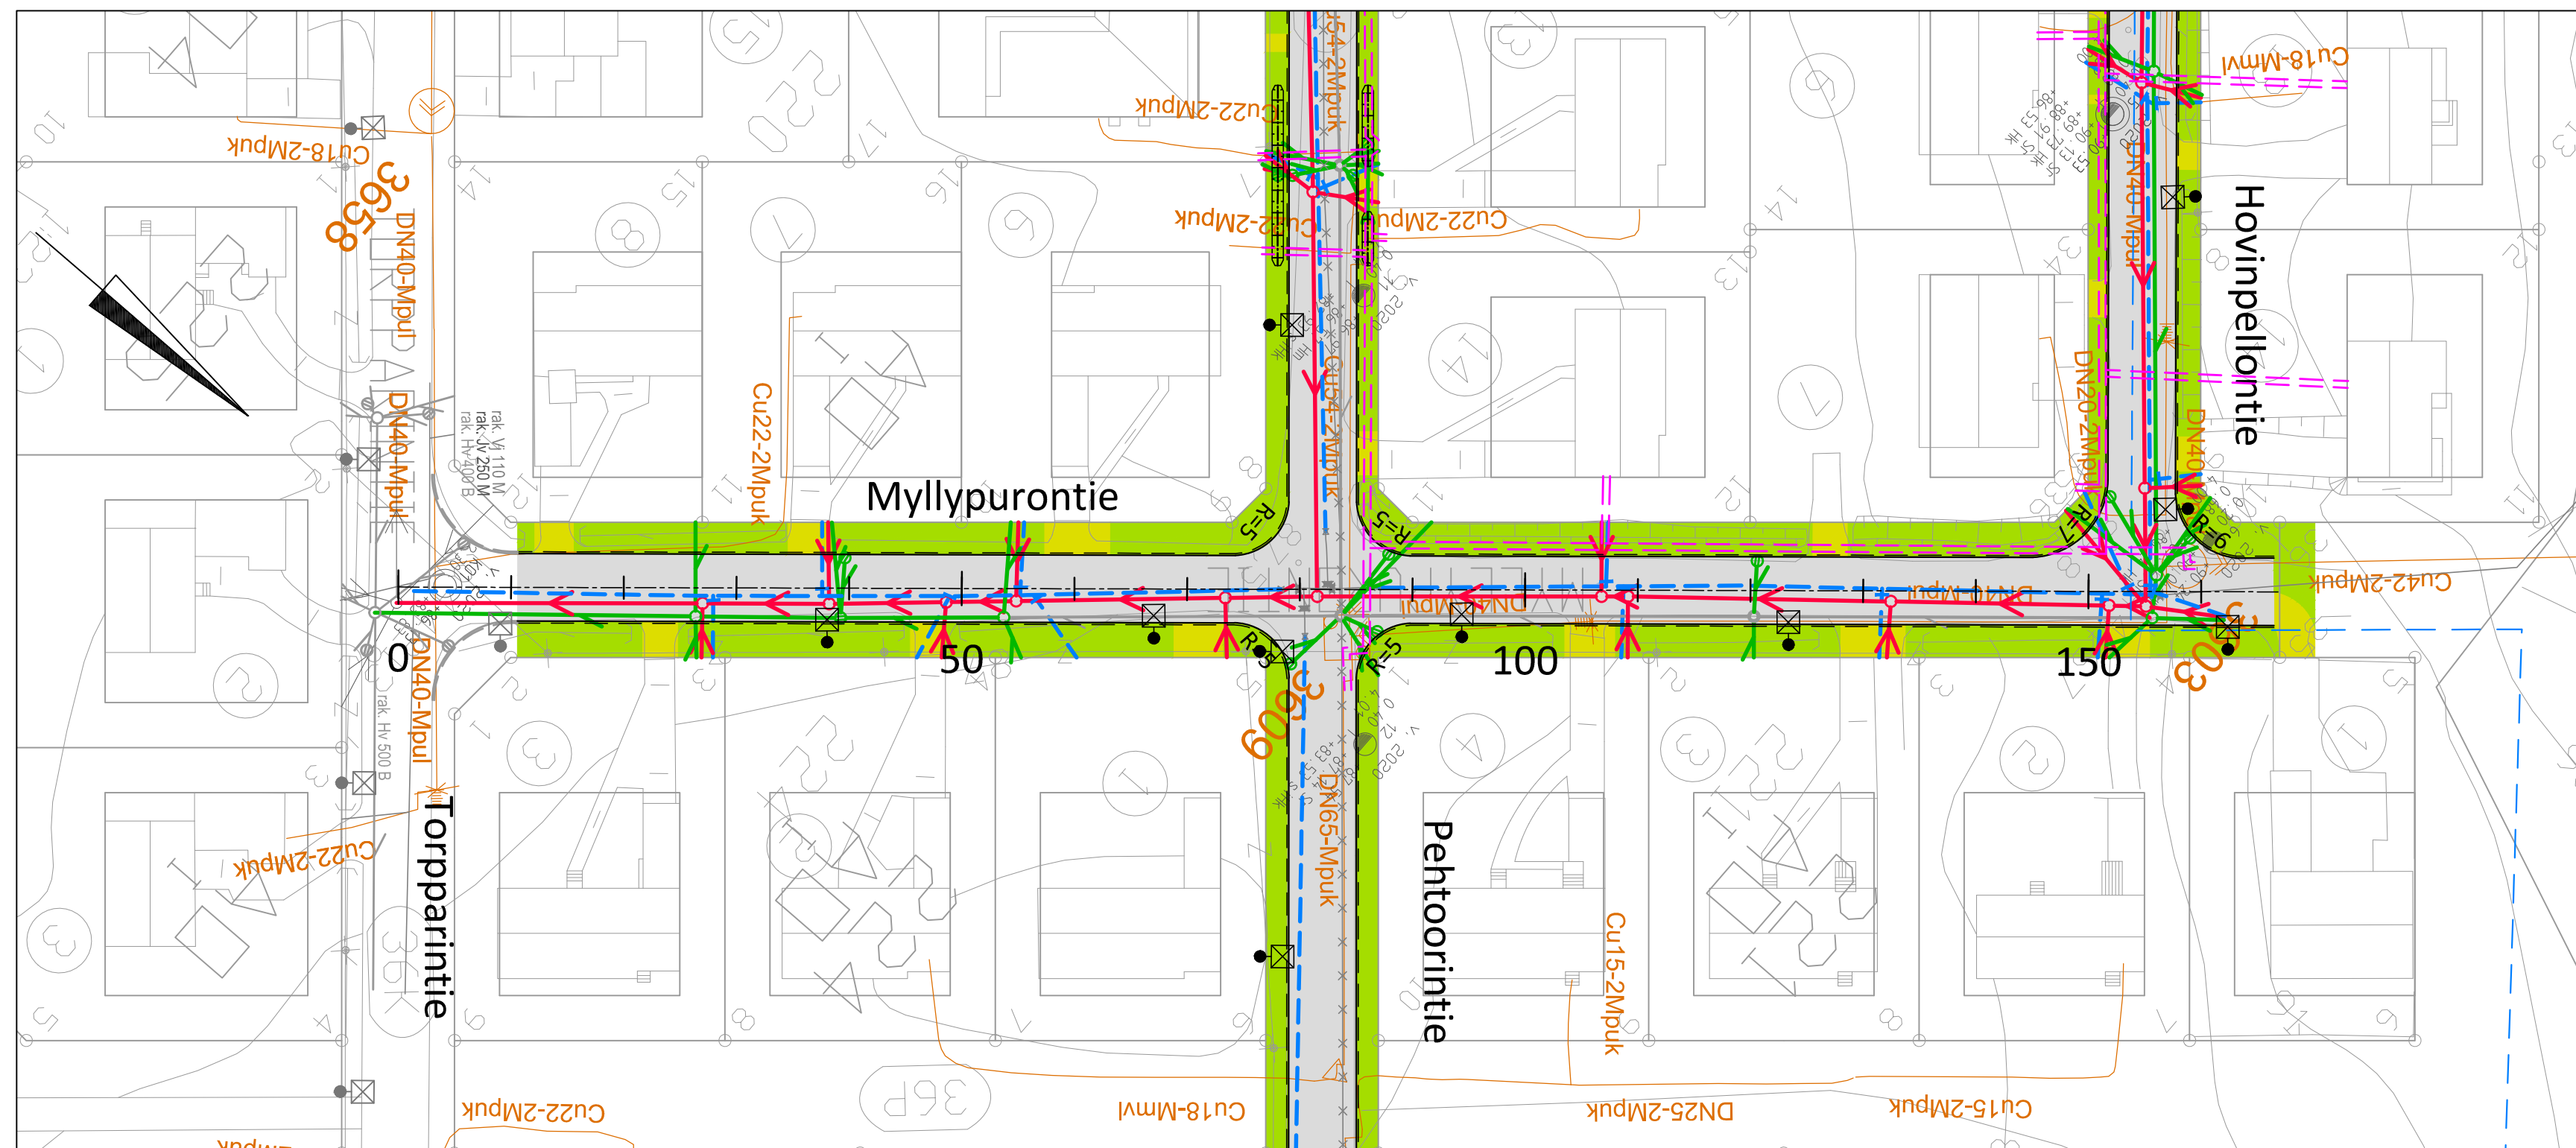


MERKINTÖJEN SELITTEET:




PITUUSLEIKKAUS 1:1000/1:100

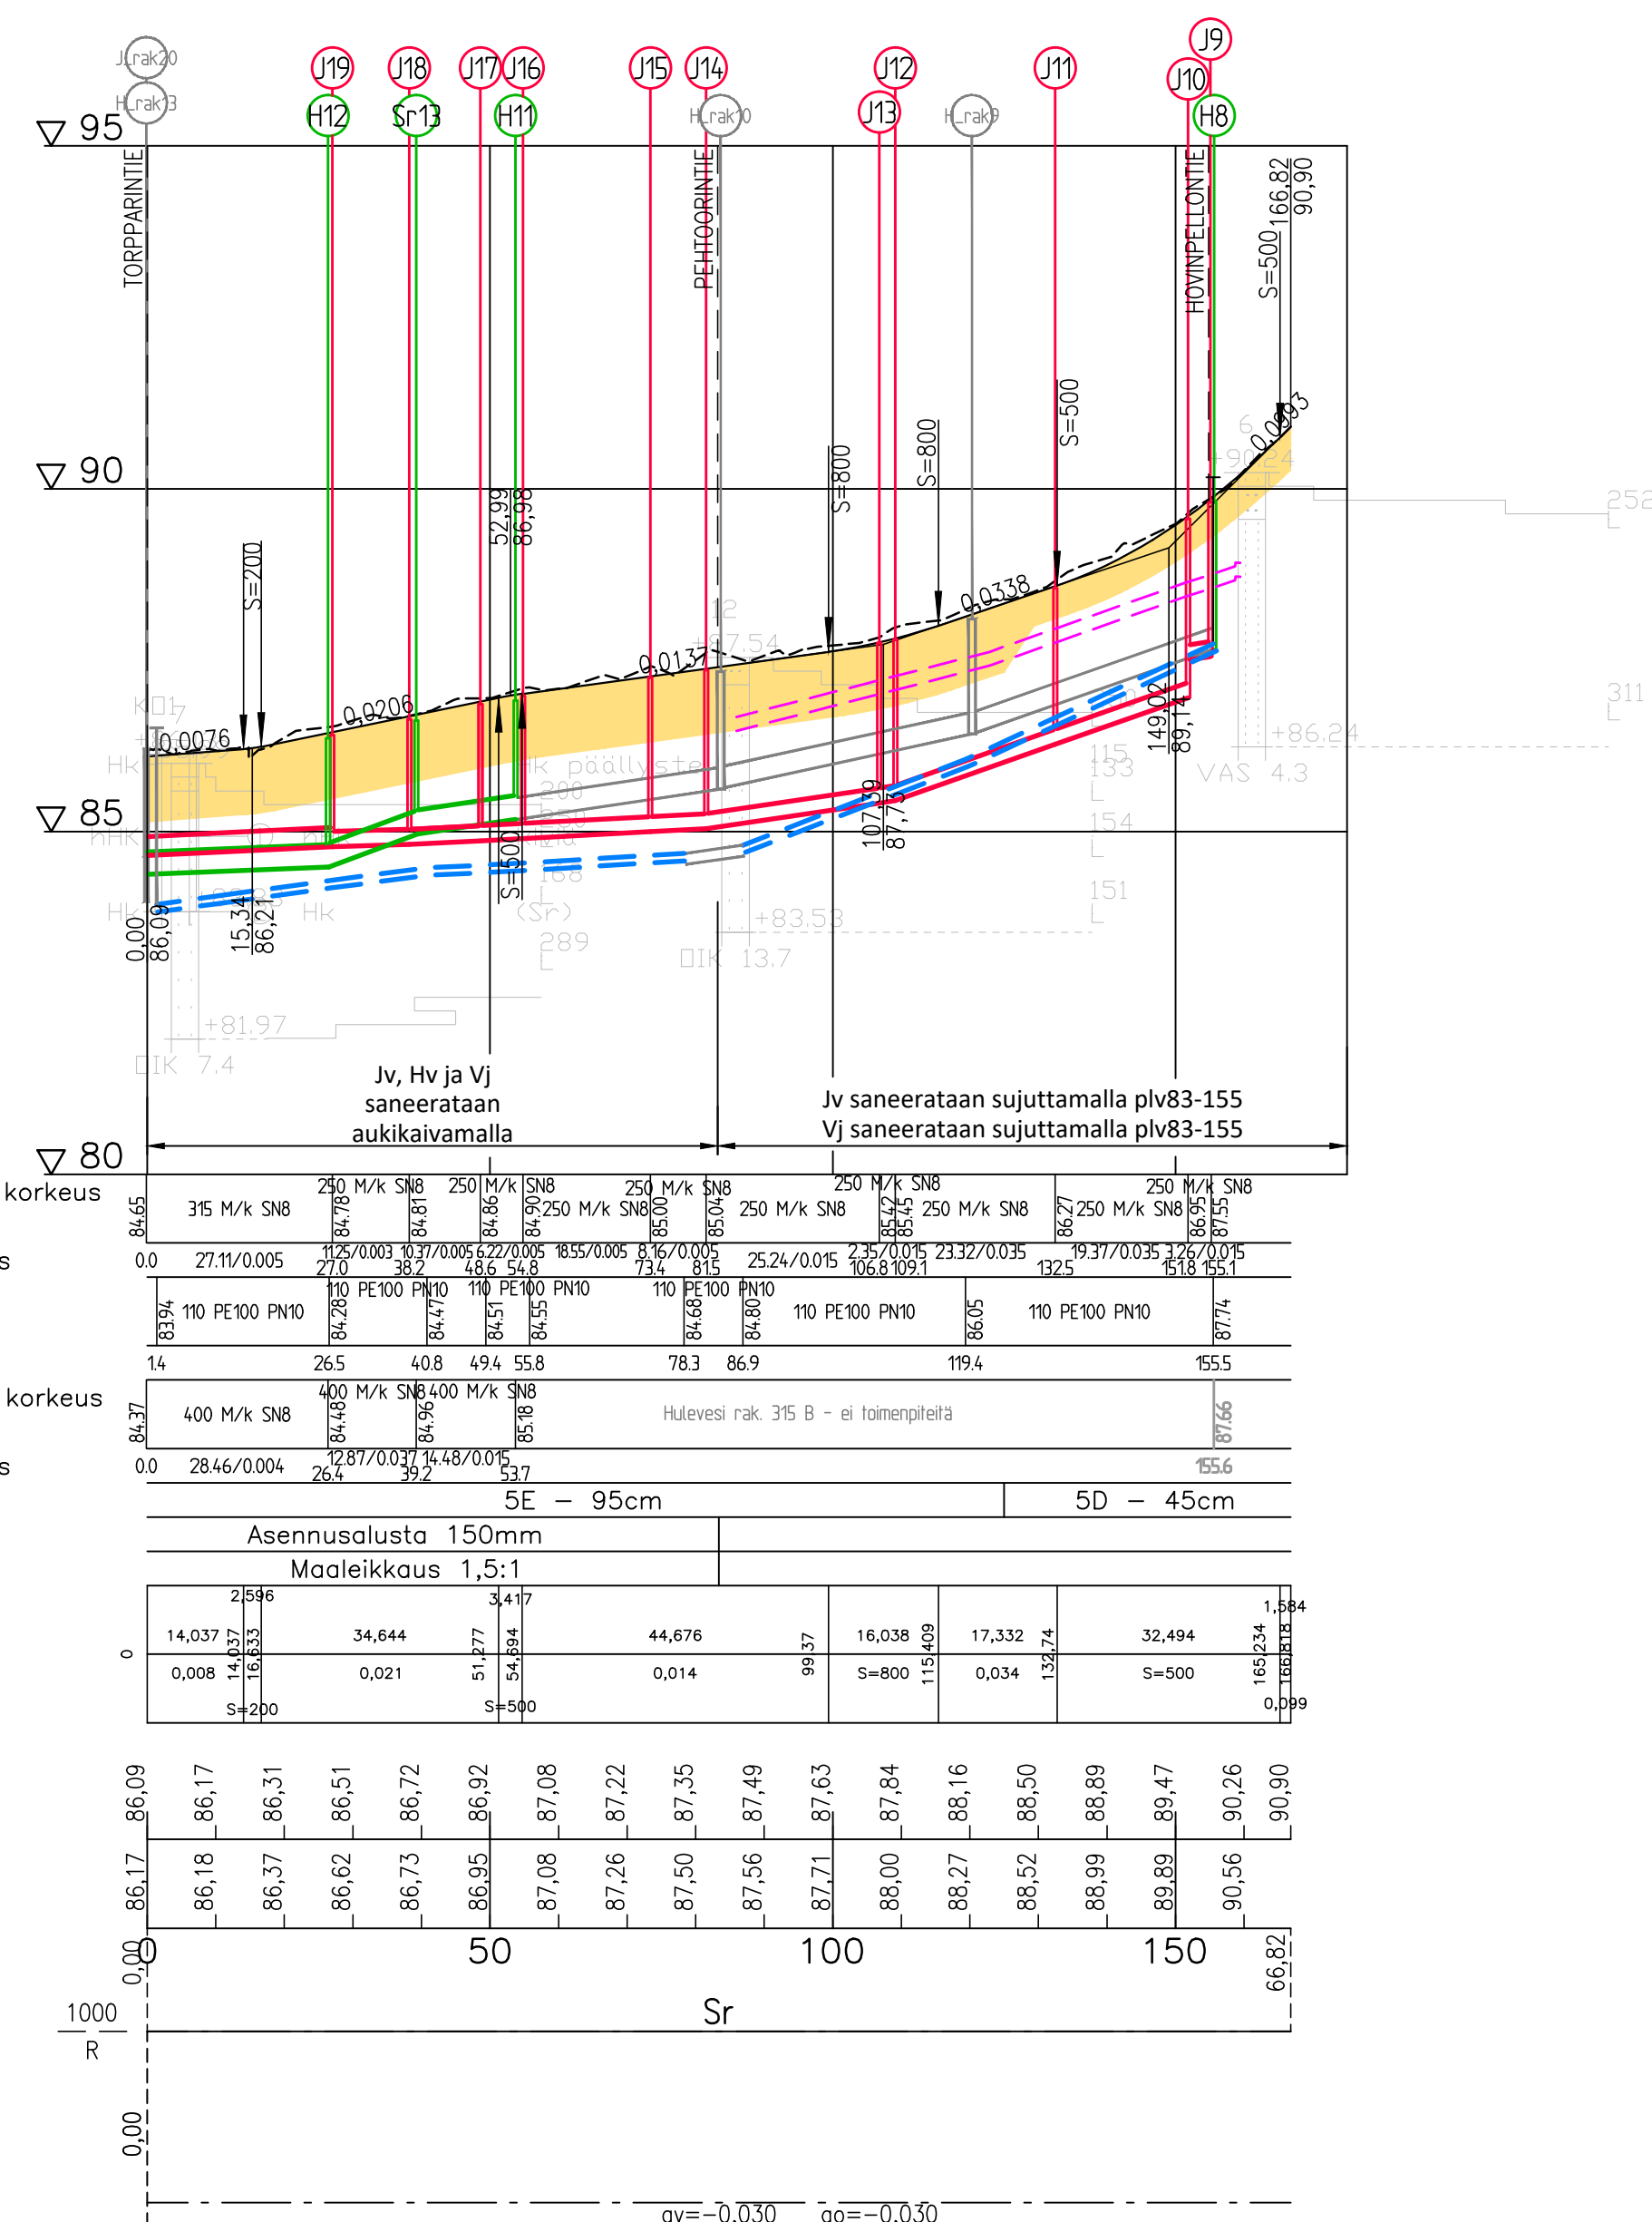


TYYPPIPOIKKILEIKKAUS 1:100
 PLV 0-125

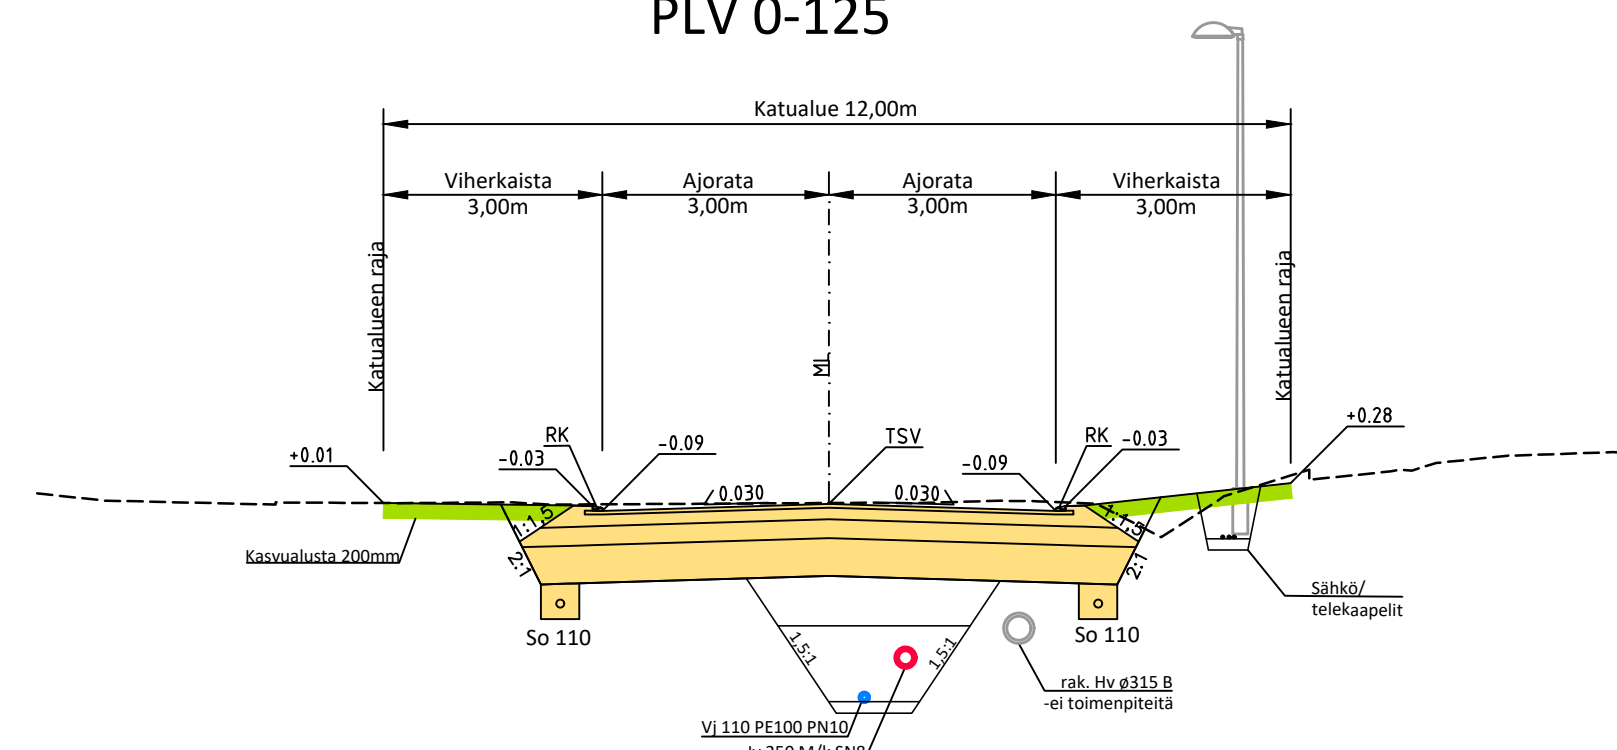

TYYPPIPOIKKILEIKKAUS 1:100
 PLV 125-

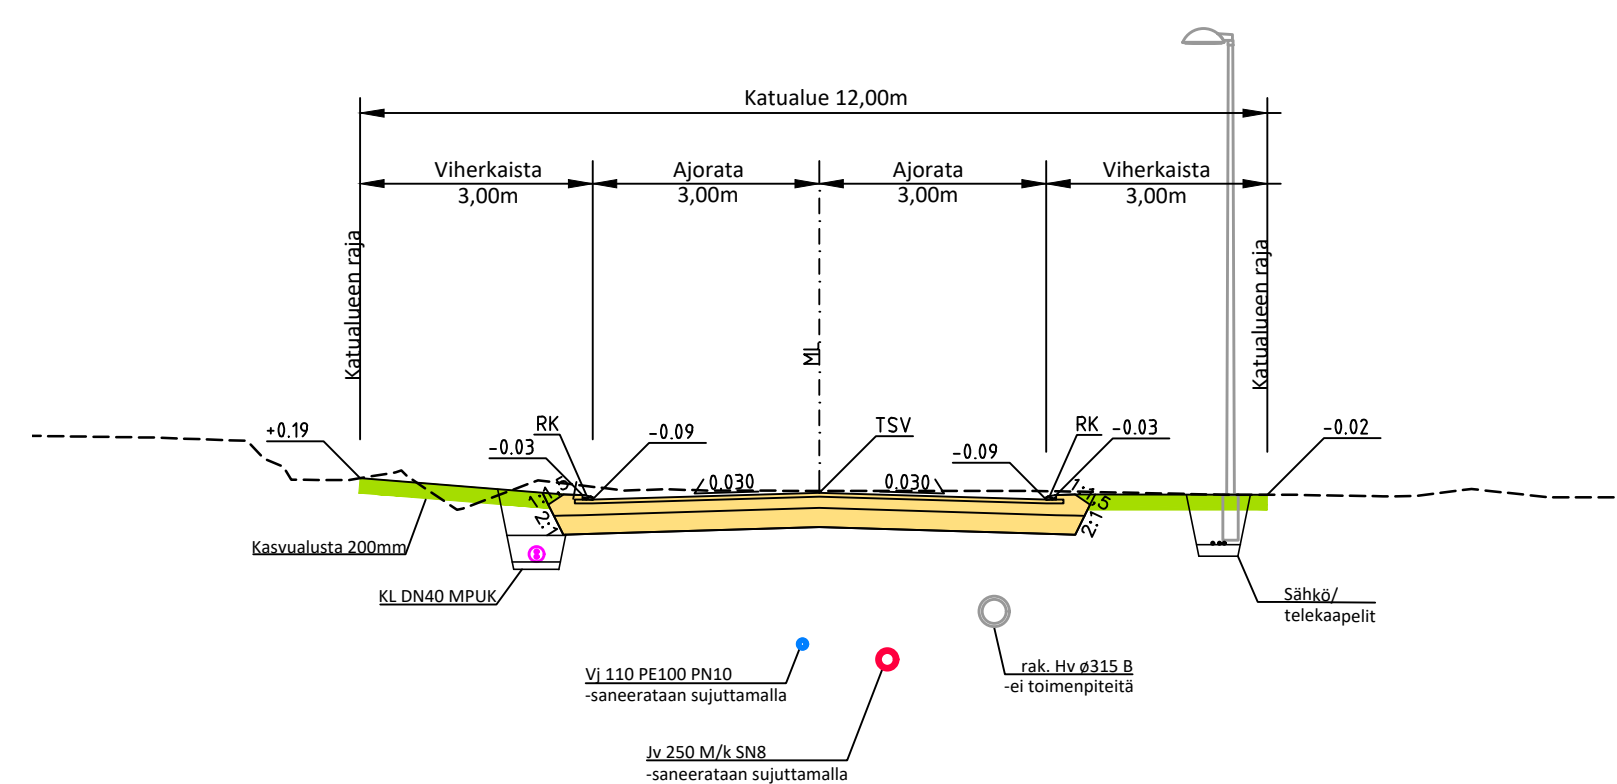

YLEISKARTTA 1:10000

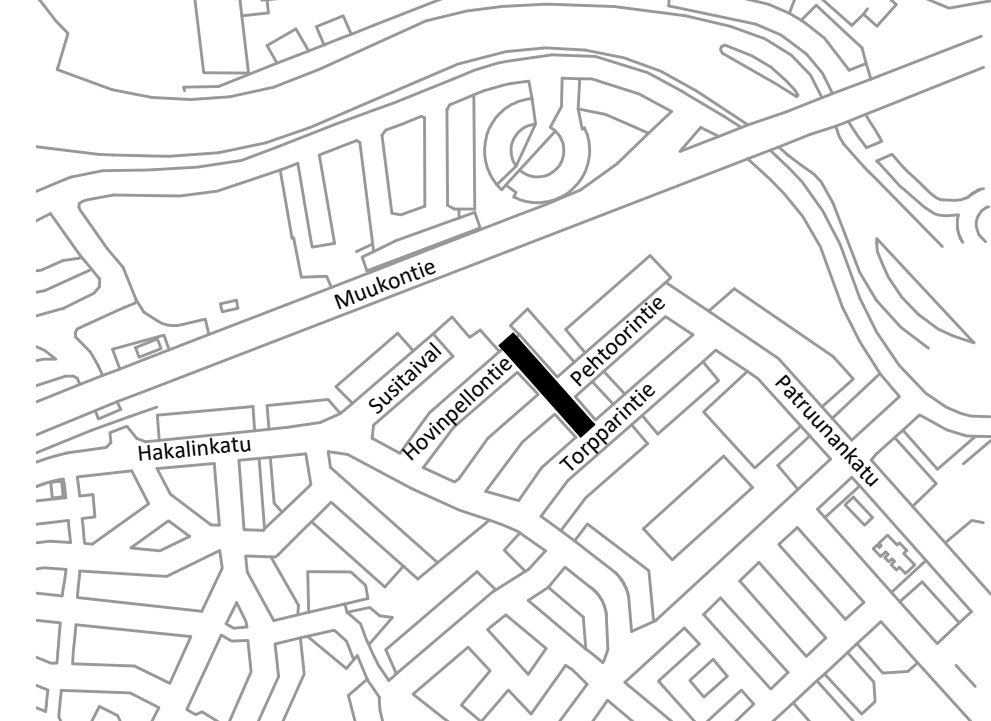

 Ramboll Laserkatu 6 53850 Lappeenranta puh. 020 755 611 www.ramboll.fi	Suunn. ala	Työno	Tiedosto
	TKA	1510057668	
	Piirustusno	Piirustuksia	Muutos
	1-2308		
hyv. ANUKO	Suunn. P.Ve	piirt. P.Ve	pvm 03.12.2020

Muutos		Pvm	Nimi
TASOKOORDINAATISTO EUREF-FIN (ETRS-GK28) KORKEUSJÄRJESTelmä N2000			
Hyväksynyt	TEKLA	Pvm	Tarkastanut
KOHDE/SISÄLTÖ		LEV	Pvm
MYLLYPURONTIE Katusuunnitelma		Nimi	
		Mittakaava	
		1:500	
		1:1000/1:100	
		1:100	
		Pvm	Piiri
		Suunn.	
		Tark.	
 LAPPEENRANNAN KAUPUNKI ELINVOIMA JA KAUPUNKIKEHITYS Kadut ja ympäristö		Korvaa suunnitelman nro	
		Piir.nro	Muutos
		1-2308	