




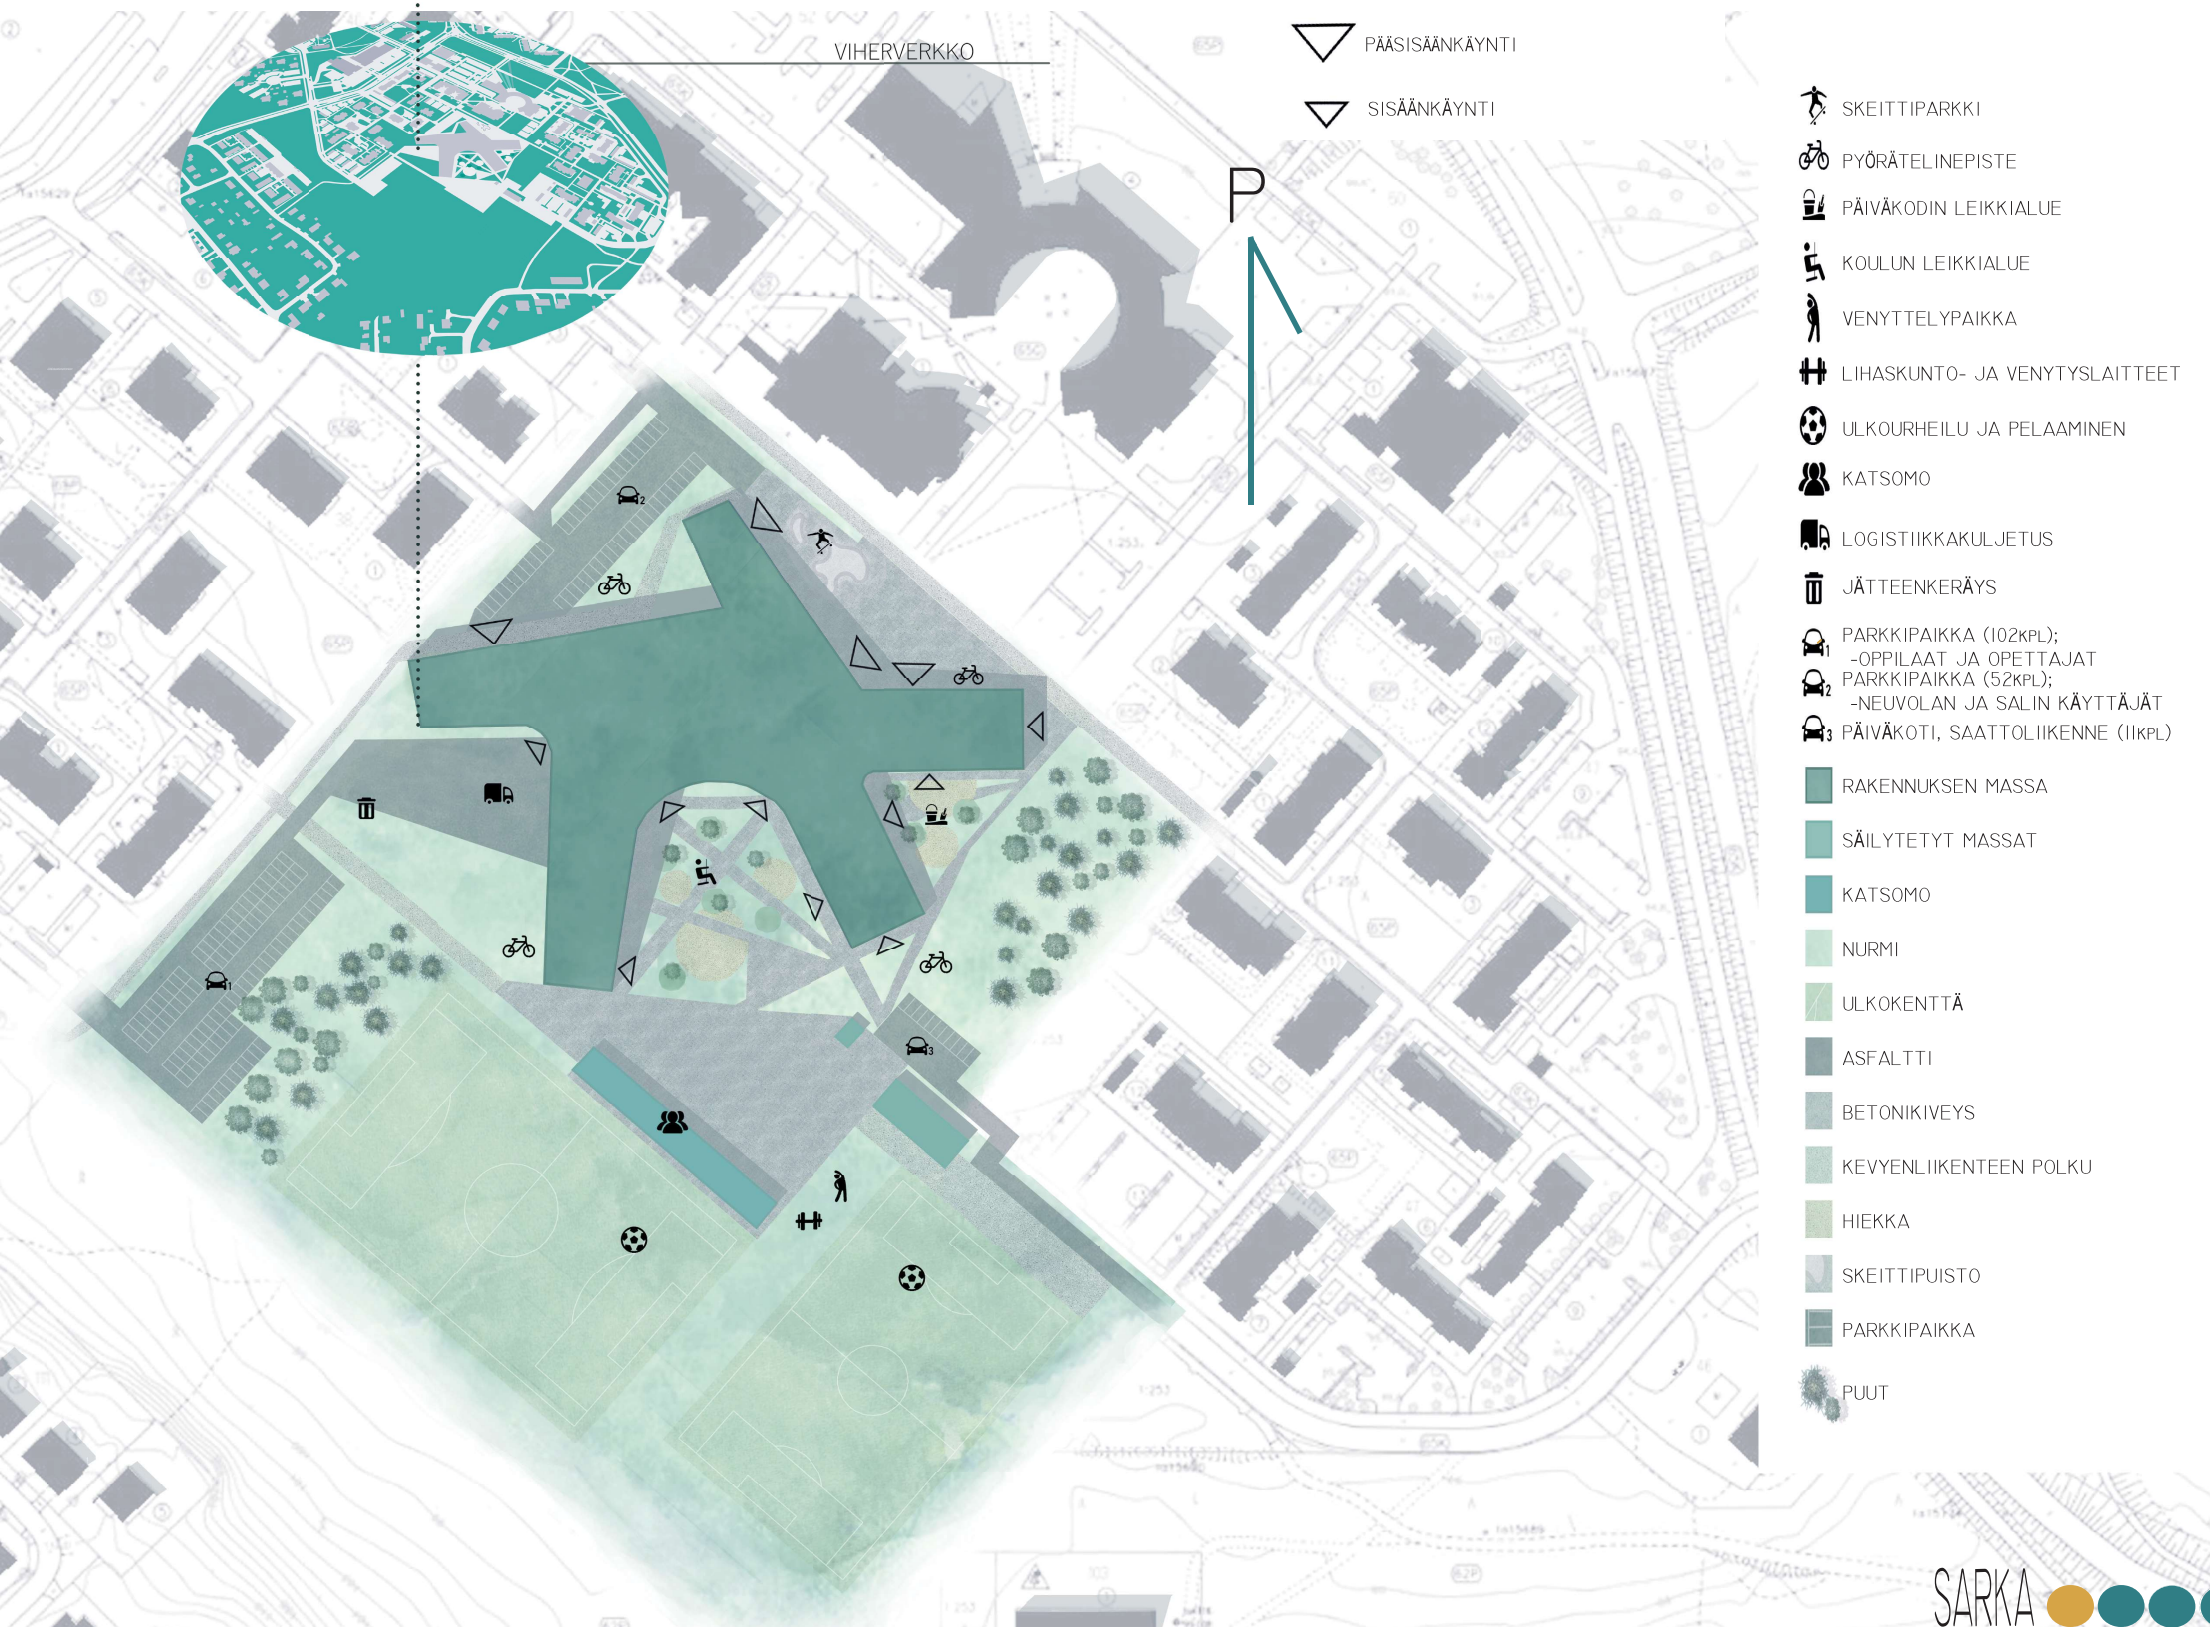


I.KRS

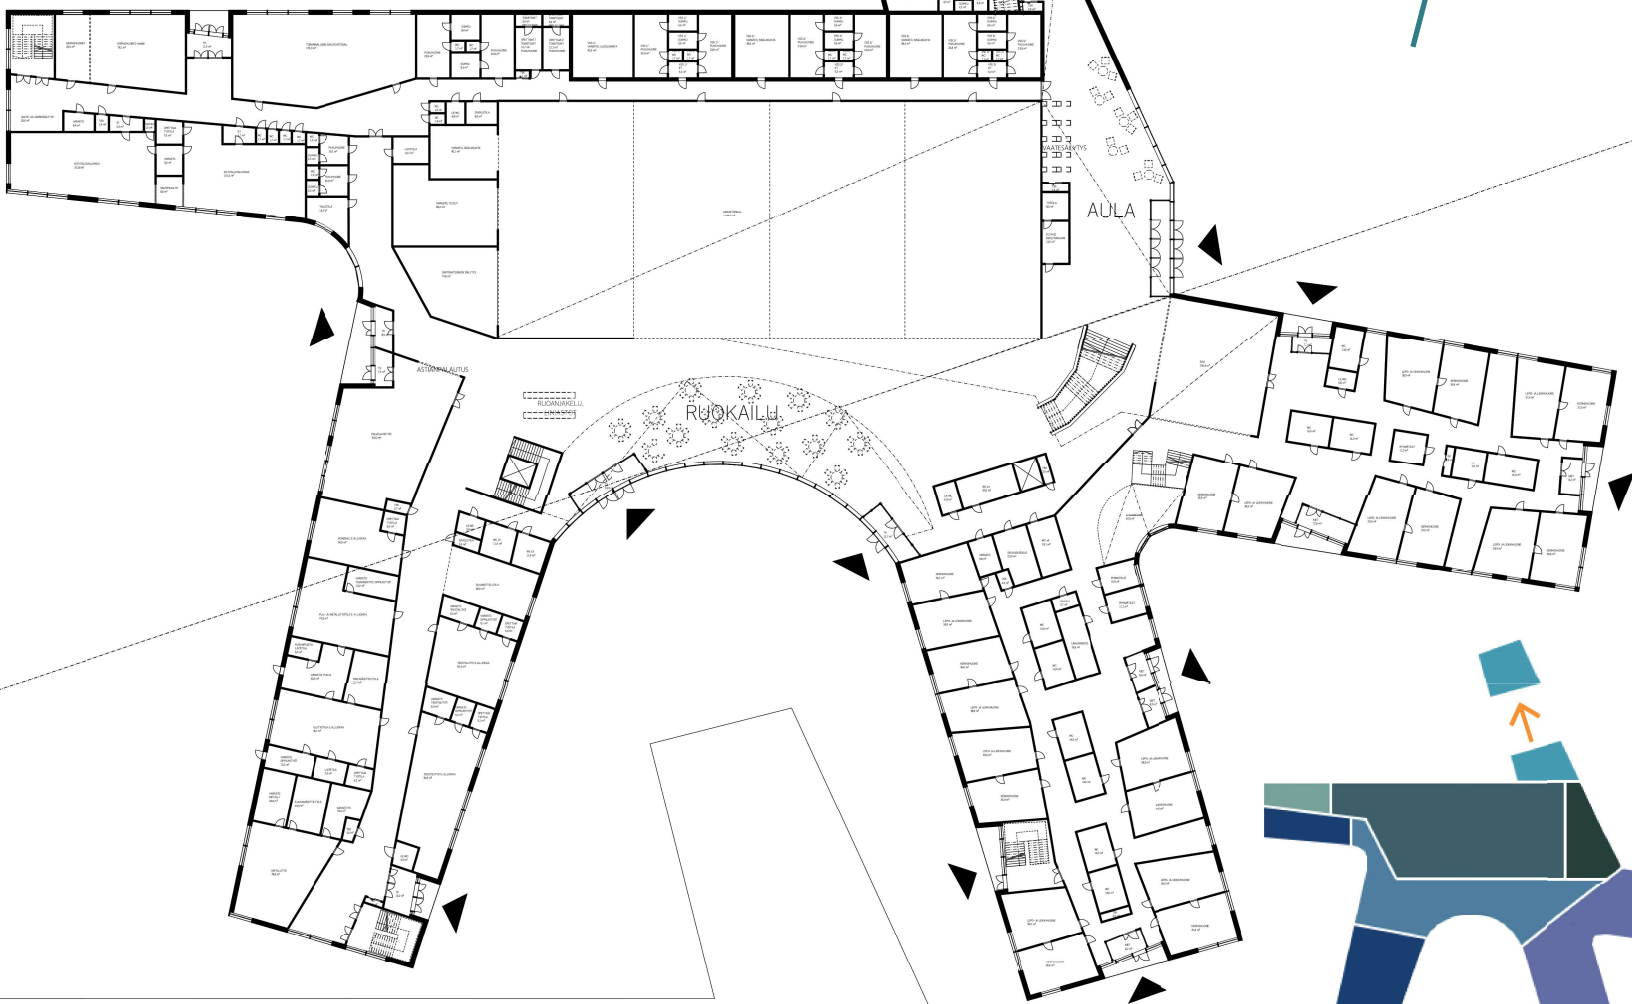



-I.KRS

- NUORISOTOIMI
- RUOKAILU JA KEITTIÖ
- TAITO- JA TAIDEAINEET
- AULATILAT
- TERVEYDENHOITAJA JA NEUVOLA
- LIIKUNTATILAT
- PÄIVÄKOTI
- KIRJASTO
- 1.-2. LUOKAT
- HALLINTO- JA HENKILÖSTÖTILAT
- 3.-6. LUOKAT
- ESIKOULU
- TEKNINEN TILA
- LUONNONTIETEELLISET JA MATEMATIIKKA
- 7.-9. KOTILUOKAT
- VIHHERKASVATUSTILA

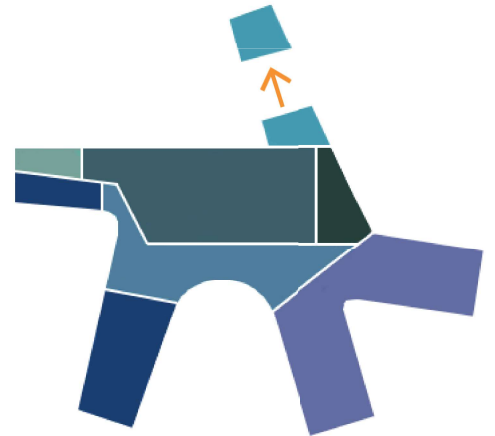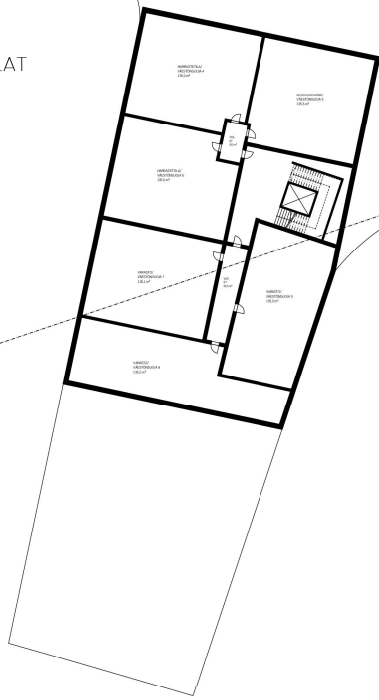


SARKA


3.KRS

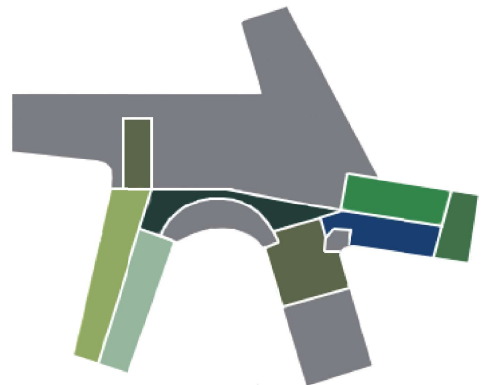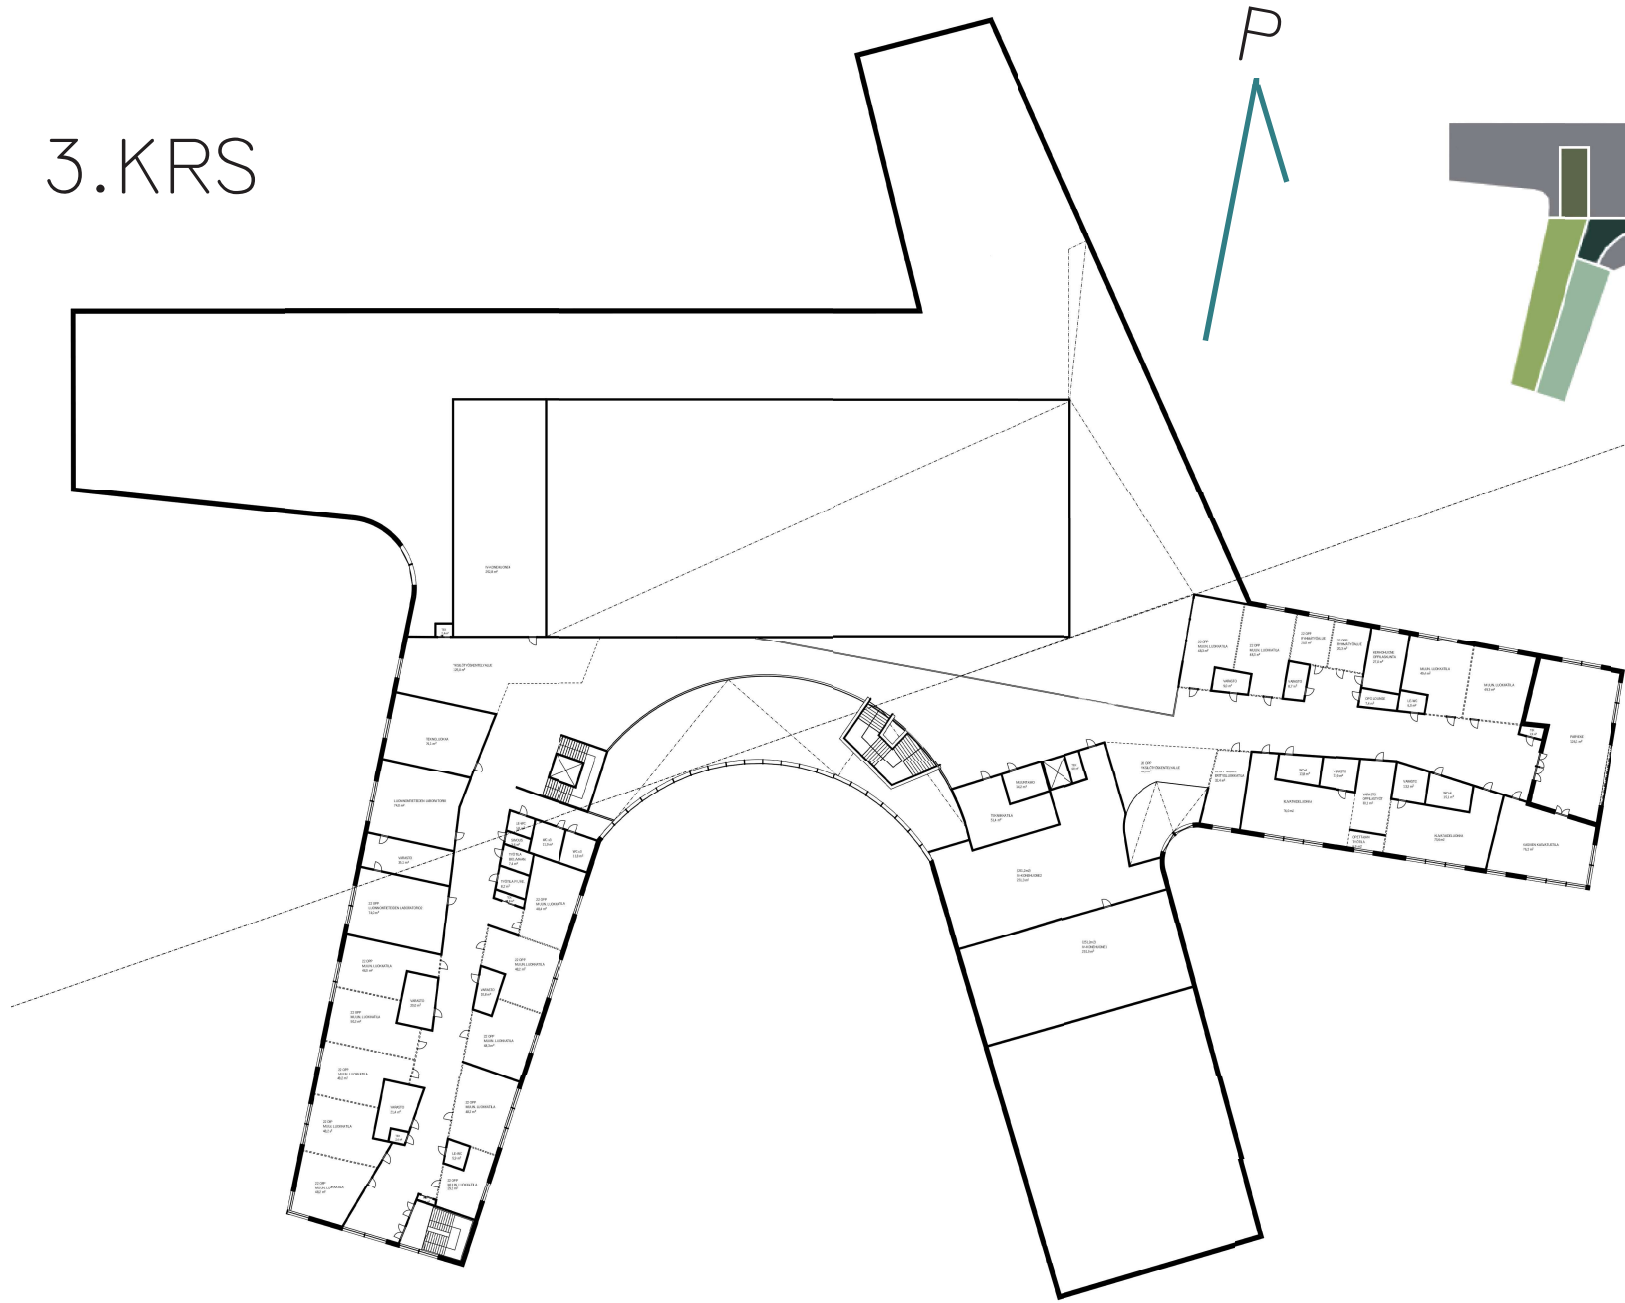


2.KRS

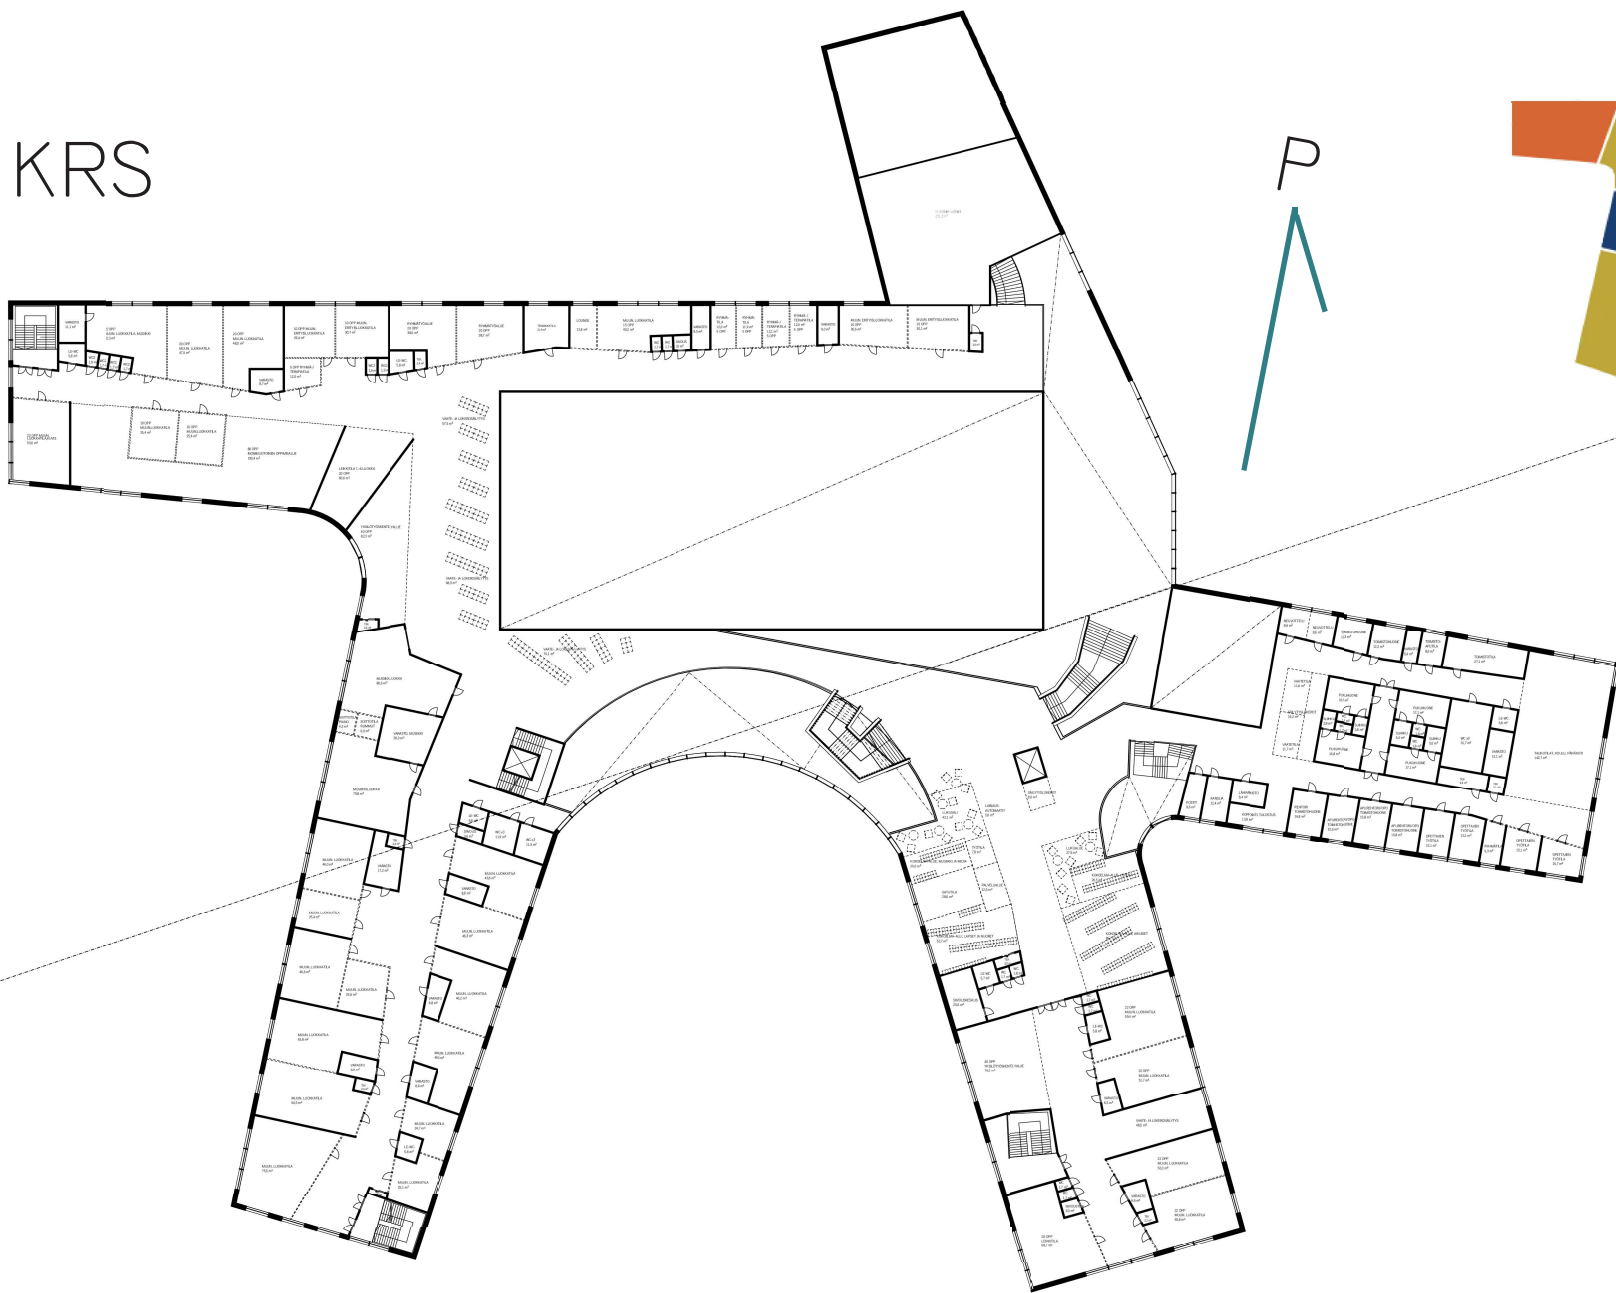

- NUORISOTOIMI
- RUOKAILU JA KEITTIÖ
- TAITO- JA TAIDEINEET
- AULATILAT
- TERVEYDENHOITAJA JA NEUVOLA
- LIIKUNTATILAT
- PÄIVÄKOTI
- 1.-2. LUOKAT
- KIRJASTO
- HALLINTO- JA HENKILÖSTÖTILAT
- 3.-6. LUOKAT
- ESIKOULU
- TEKNINEN TILA
- LUONNONTIETEELLISET JA MATEMATIIKKA
- 7.-9. KOTILUOKAT
- VIHERKASVATUSTILA

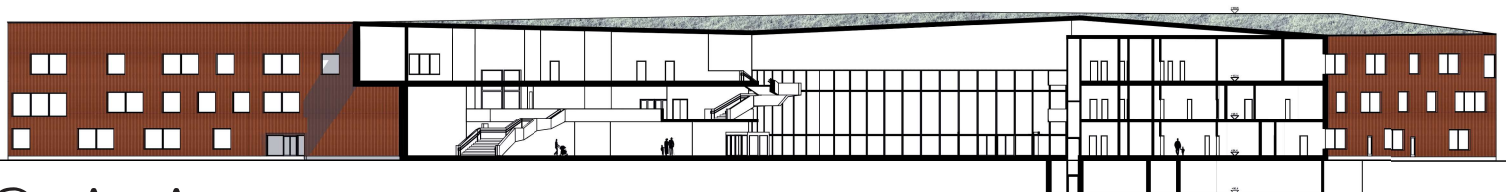


LEIKKAUS A-A

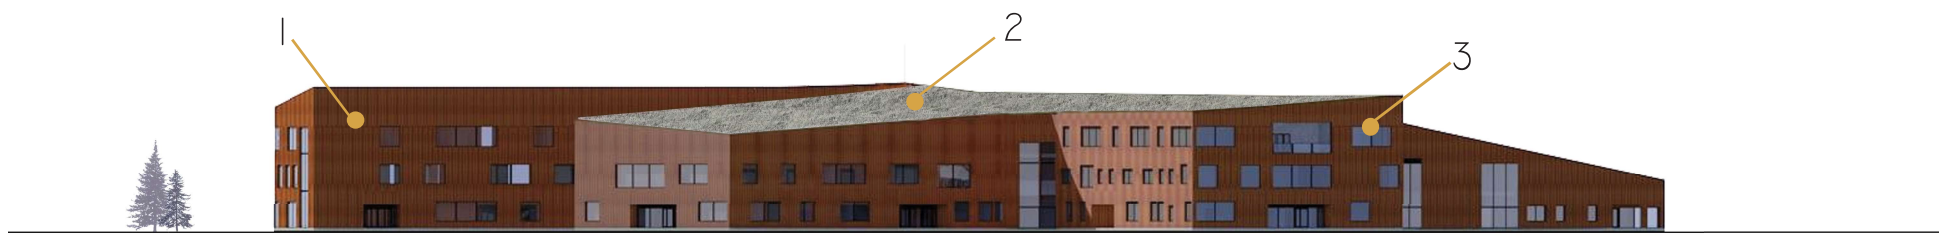

JULKISIVU KAAKKOON

- 1 JULKISIVUPANELOINTI, KUULTAVAN PUNERTAVA
- 2 VIHHERKATTO
- 3 MUSTA KARM

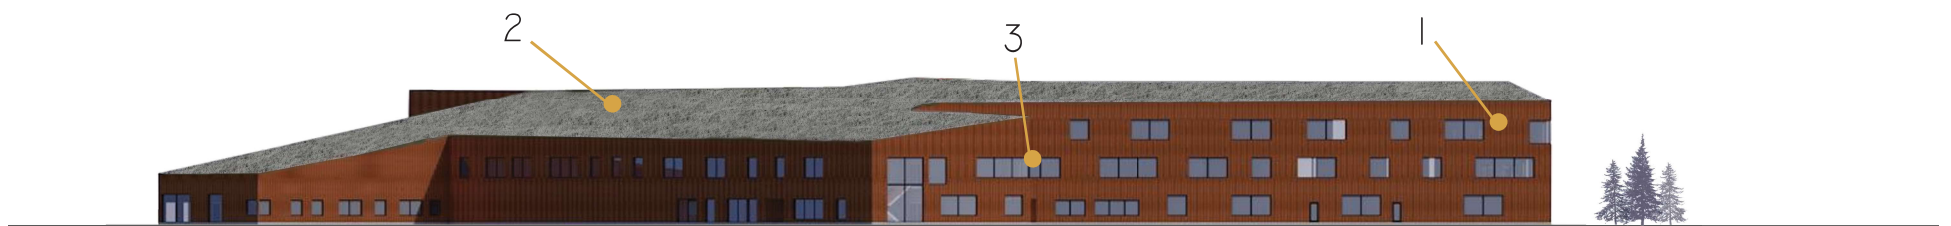

JULKISIVU LUOTEESEEN

"PÄIVÄN KOLMANNEN PERÄSTÄ
KALLISTIHE KATSOMAHAN
AHJONSA ALAISTA PUOLTA,
NÄKI SAMMON SYNTYVÄKSI,
KIRJOKANNEN KASVAVAKSI.

TAKOI SAMMON TAITAVASTI,
LAITAHAN ON JAUHOMYLLYN,
TOISEHEN ON SUOLAMYLLYN,
RAHAMYLLYN KOLMANTEHEN."

10. RUNO, KALEVALA

