


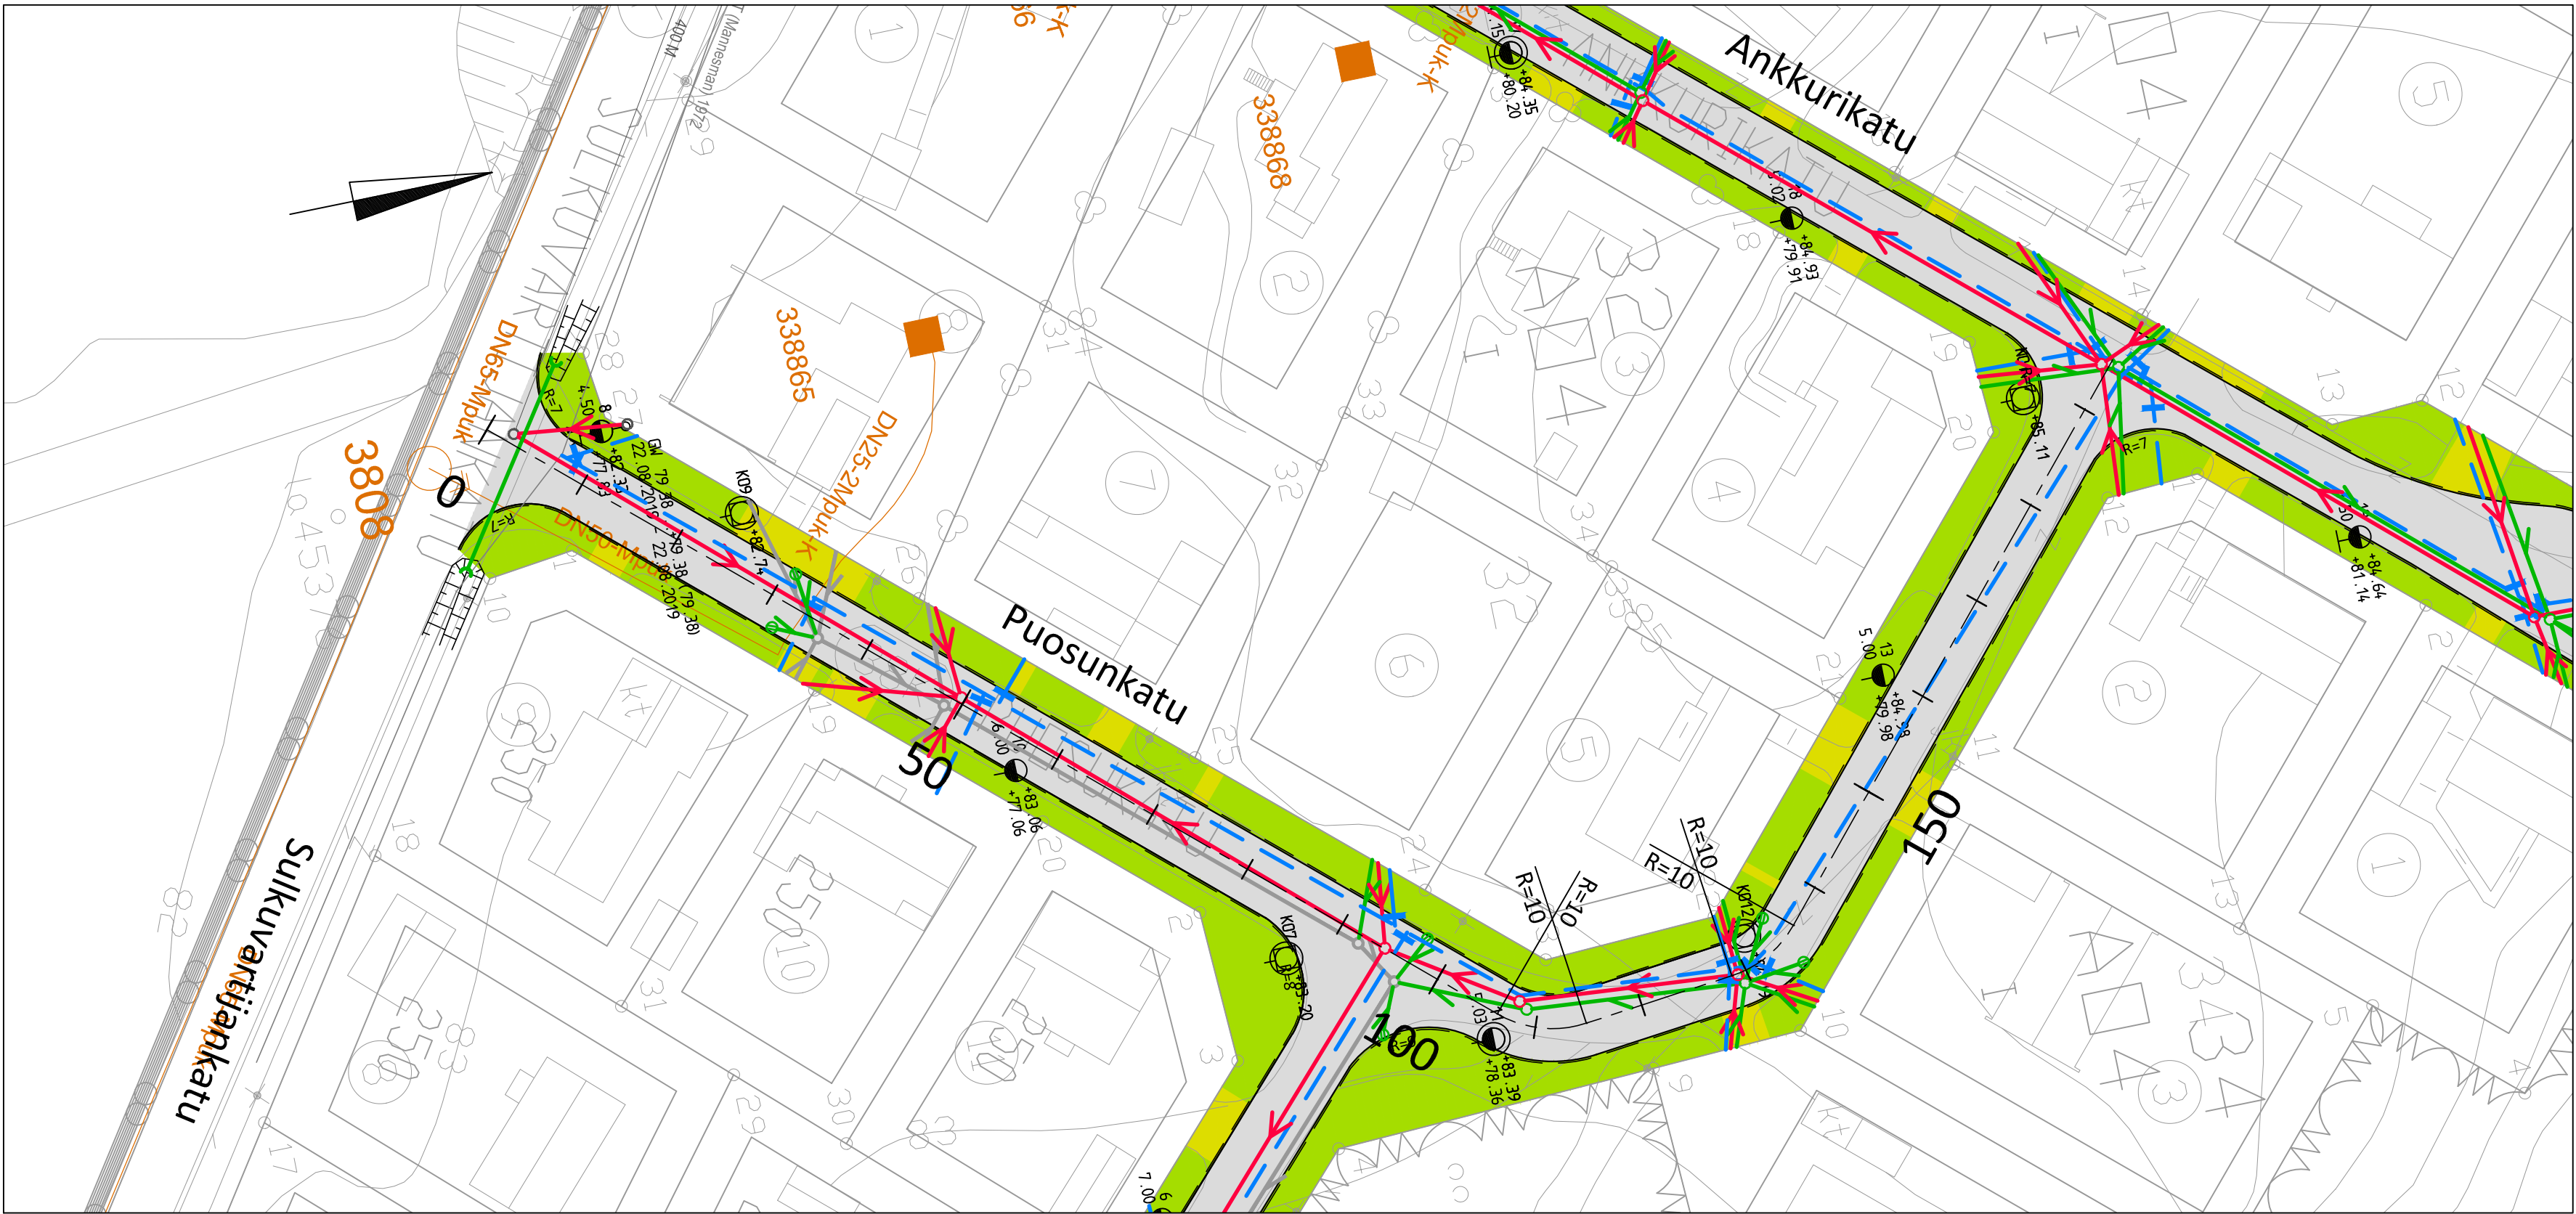


MERKINTÖJEN SELITTEET:

- Ajorata
- Tonttiliittymä
- Viheralue
- Reunakivi
- Nykyinen vesihuoltoverkosto
- Nykyinen kaukolämpöverkosto


PÄÄLLYSRAKENNE

PÄÄLLYSRAKENNE	KATU 5E
Päällyste AB	5 cm
Kantava krs, KaM 0...32 mm	20 cm
Jakava krs, KaM 0...64 mm	30 cm
Suodatin krs, Hk	25 cm
Suodatinkangas N2	Kyllä
YHTEENSÄ	80 cm


PITUUSLEIKKAUS 1:1000/1:100

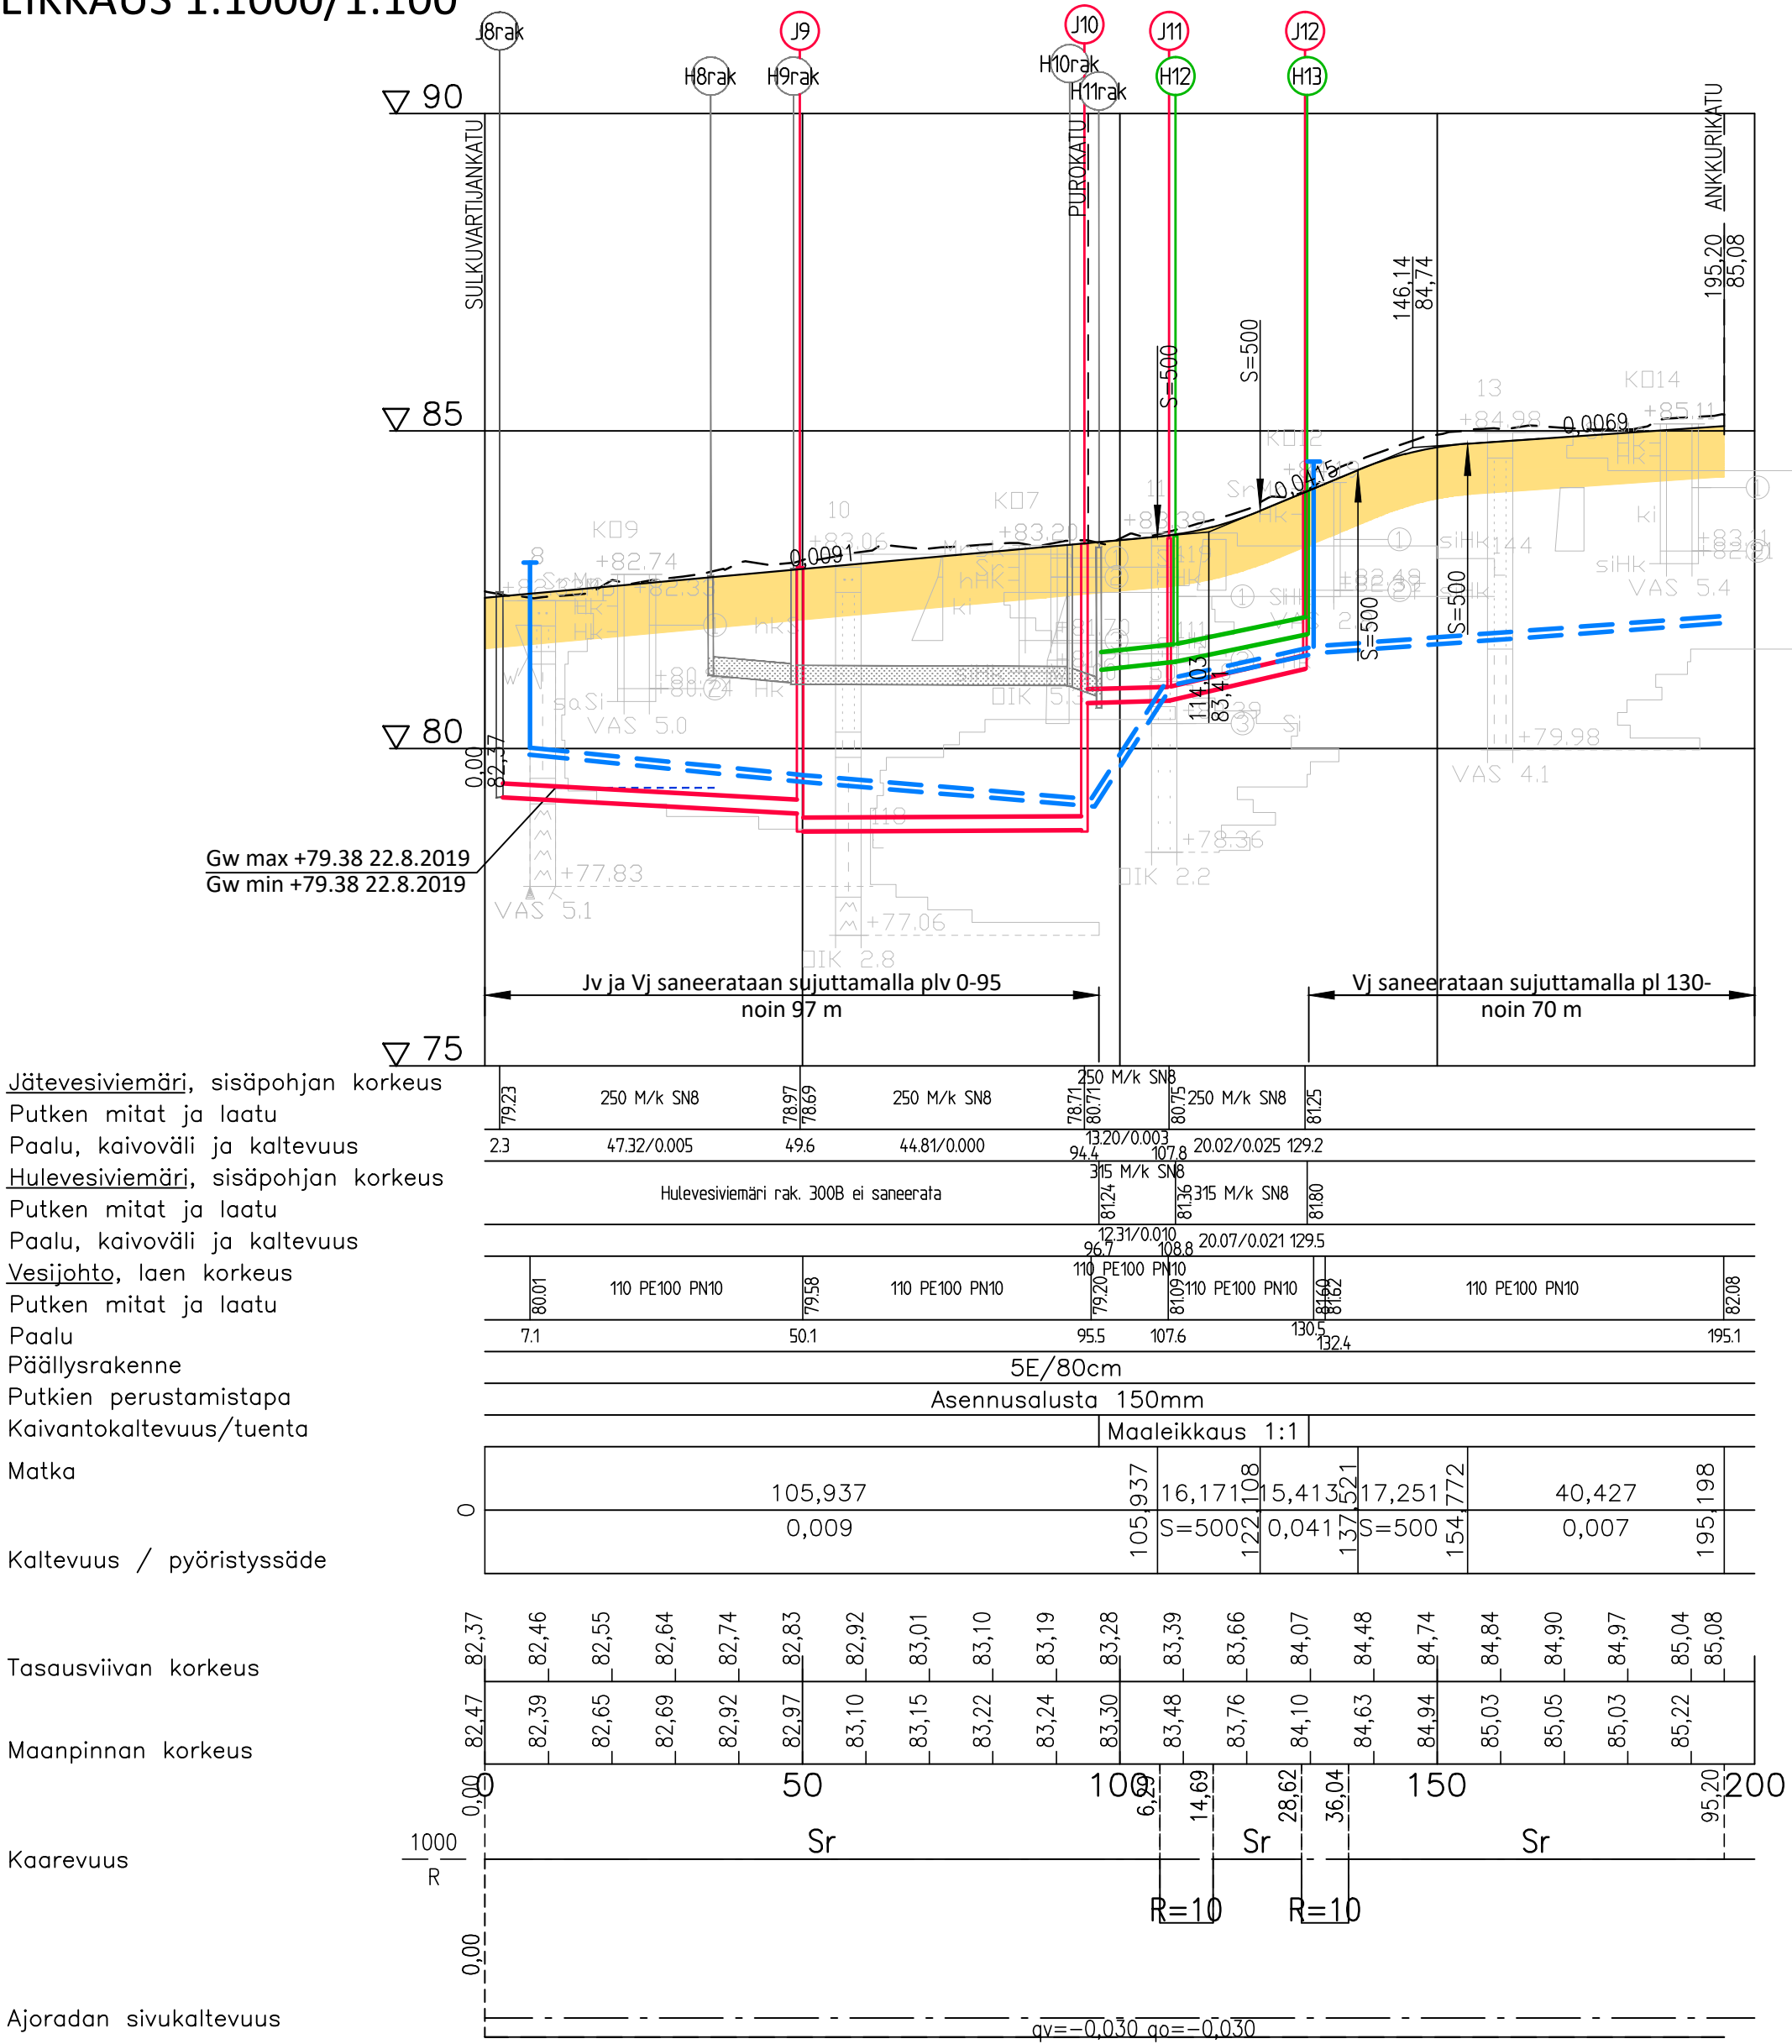


TYYPPIPOIKKILEIKKAUS 1:100

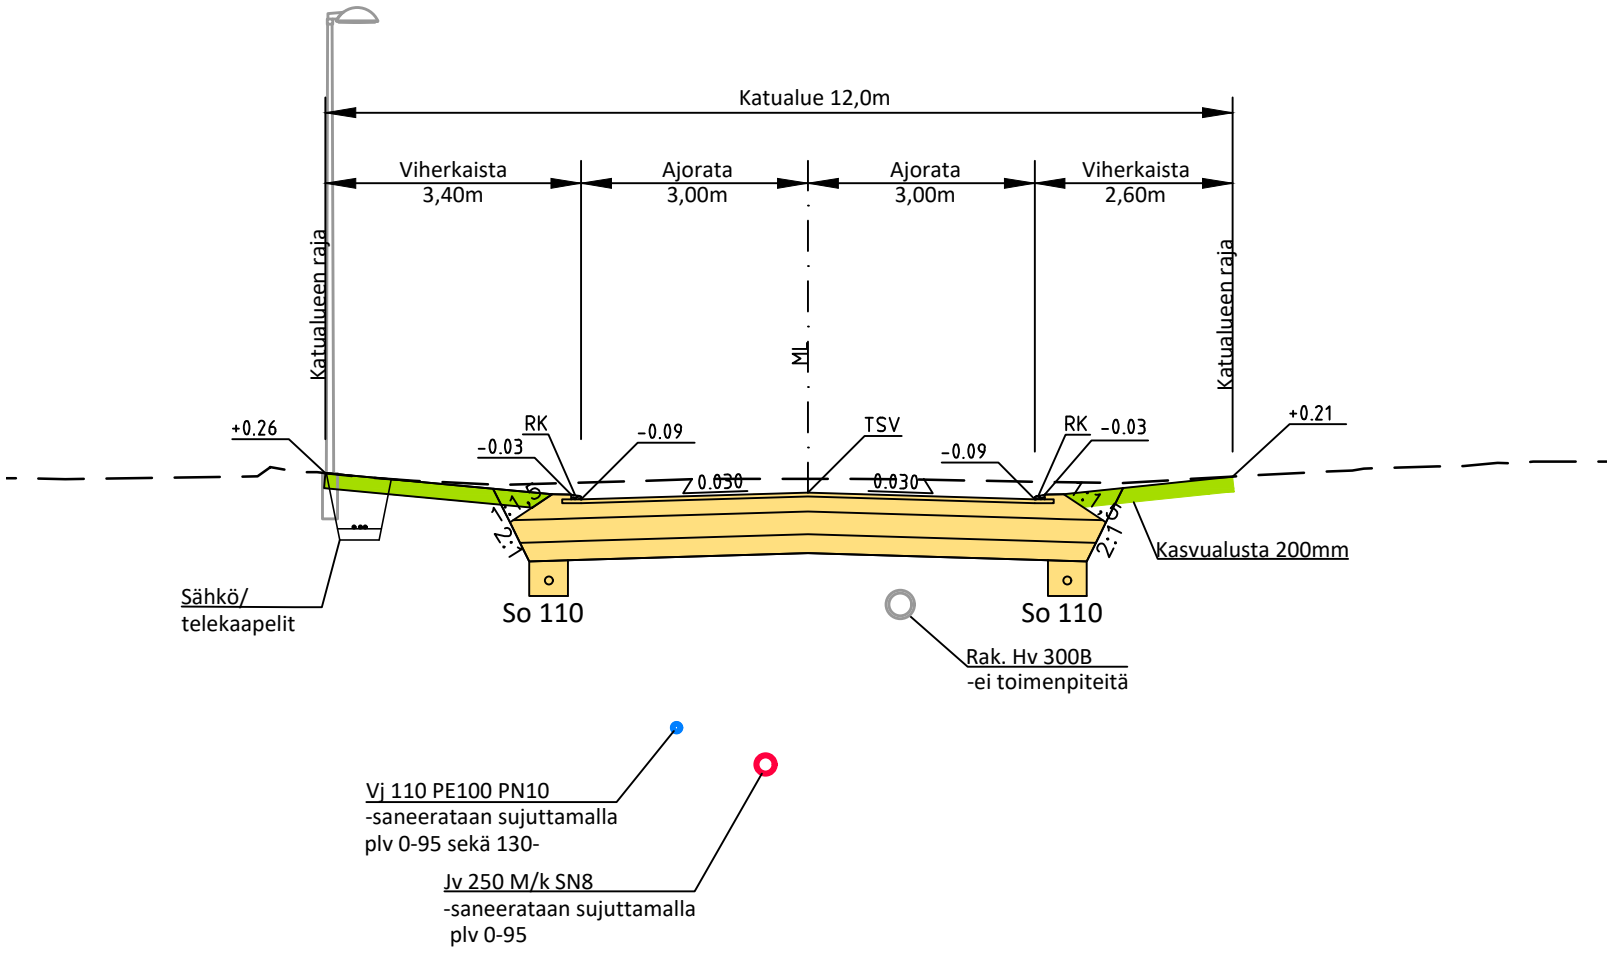

TYYPPIPOIKKILEIKKAUS 1:100

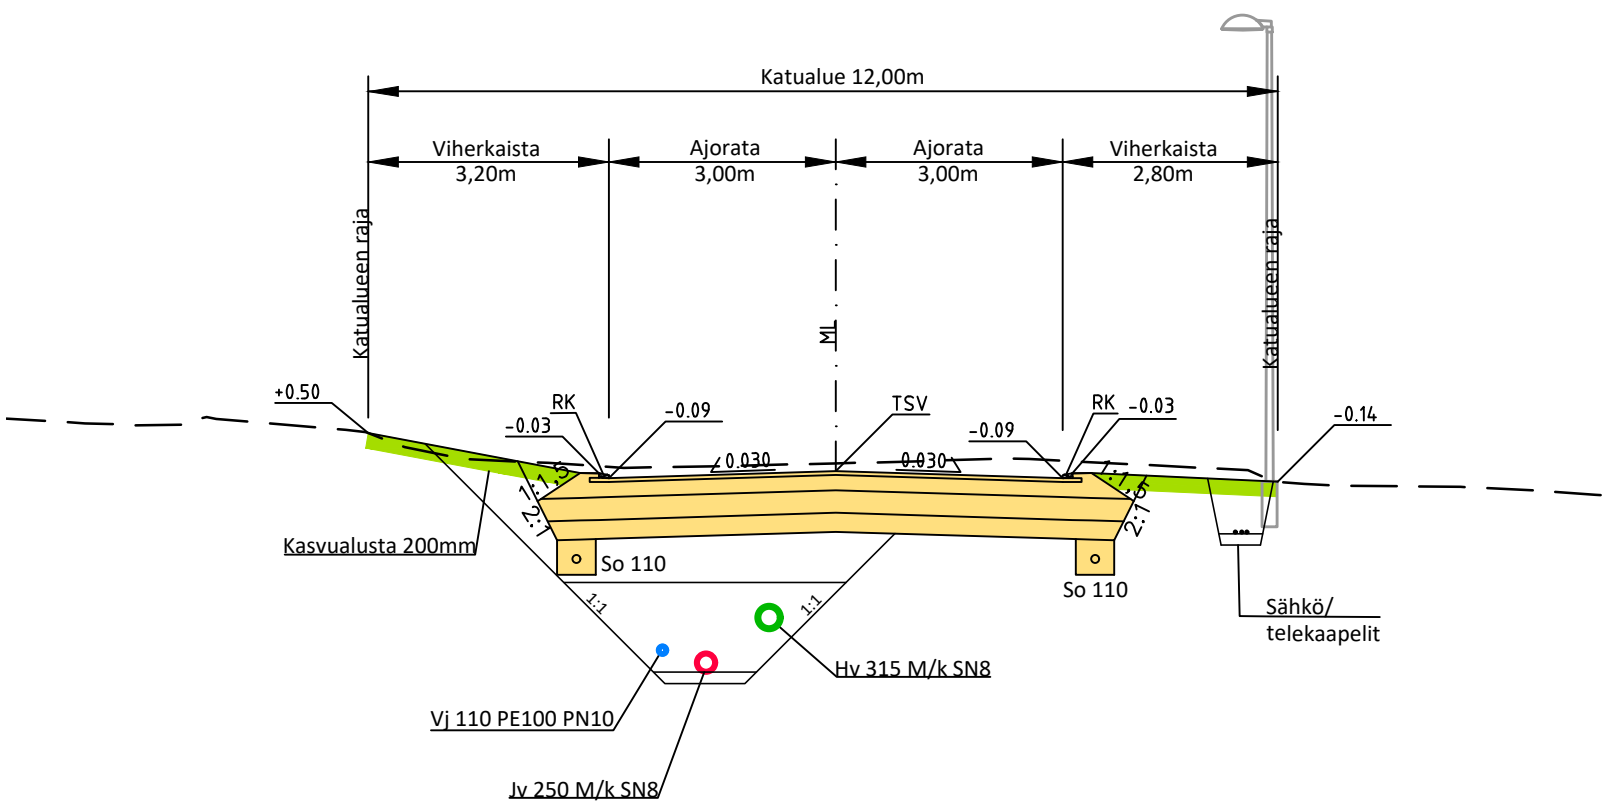

YLEISKARTTA 1:10000

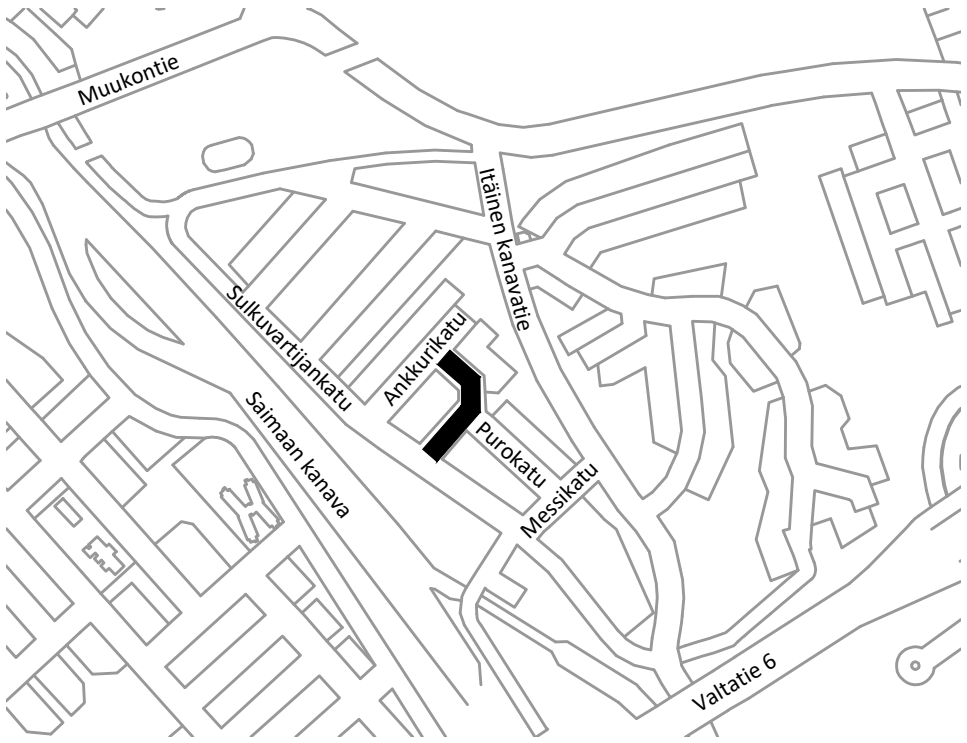

RAMBOLL	Ramboll Lassekatu 6 53850 Lappeenranta puh. 020 755 611 www.ramboll.fi	Suunn. ala TKA Pinnasuo	Työno 1510050244	Tiedosto
Hyv.	ANUKO	Suunn. P.Ve	piir. P.Ve	Muutos

Muutos	Pvm	Nimi
TASOKOORDINAATISTO EUREF-FIN (ETRS-GK28)		
KORKEUSJÄRJESTELMÄ N2000		
Hyväksynyt	TEKLA	Pvm
KOHDESISÄLTÖ	Tarkastanut	LEV
Nimi		Mittakaava
PUOSUNKATU		1:500
Katusuunnitelma		1:1000/1:100
Pvm		16.10.2020
Suunn.		1:100
Tark.		
Korvaa suunnitelman nro		2-473
Piir.nro		Muutos
1-2292		