


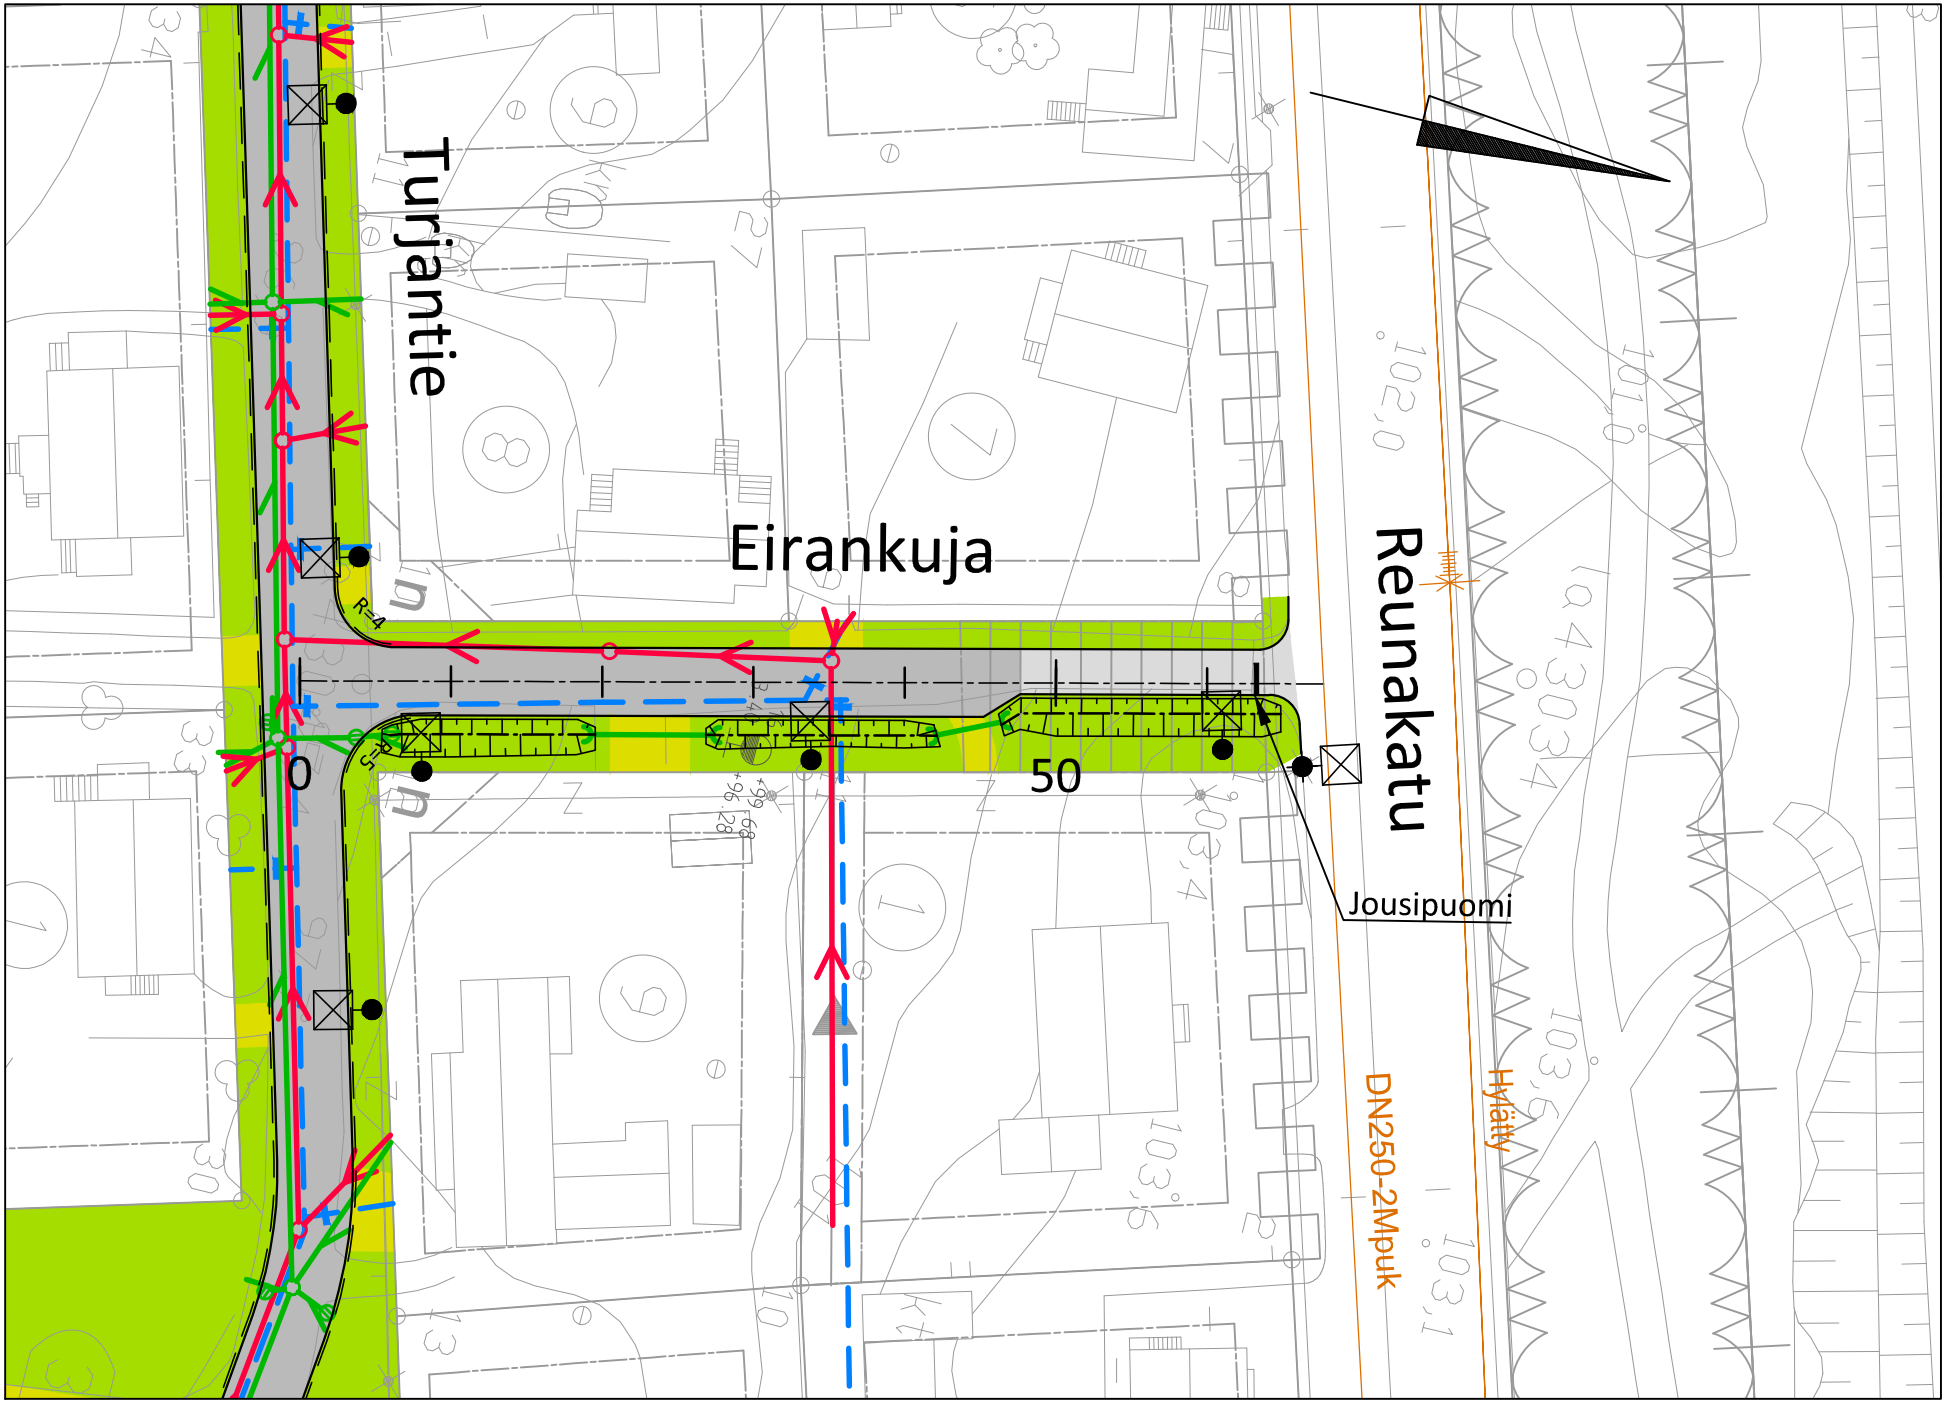


MERKINTÖJEN SELITTEET:

- Ajorata
- JKPP
- Tonttiliittymä
- Viheralue
- Reunakivi, valettu, h=6cm
- Nykyinen vesihuoltoverkosto
- Nykyinen kaukolämpöverkosto
- Valaisimet


PÄÄLLYSRAKENNE

PÄÄLLYSRAKENNE	KATU 5D	RAITTI 6D
Paällyste AB	5 cm	4 cm
Kantava krs, KaM 0...32 mm	15 cm	15 cm
Jakava krs, KaM 0...63/90 mm	40 cm	30 cm
YHTEENSÄ	60 cm	49 cm


PITUUSLEIKKAUS 1:1000/1:100

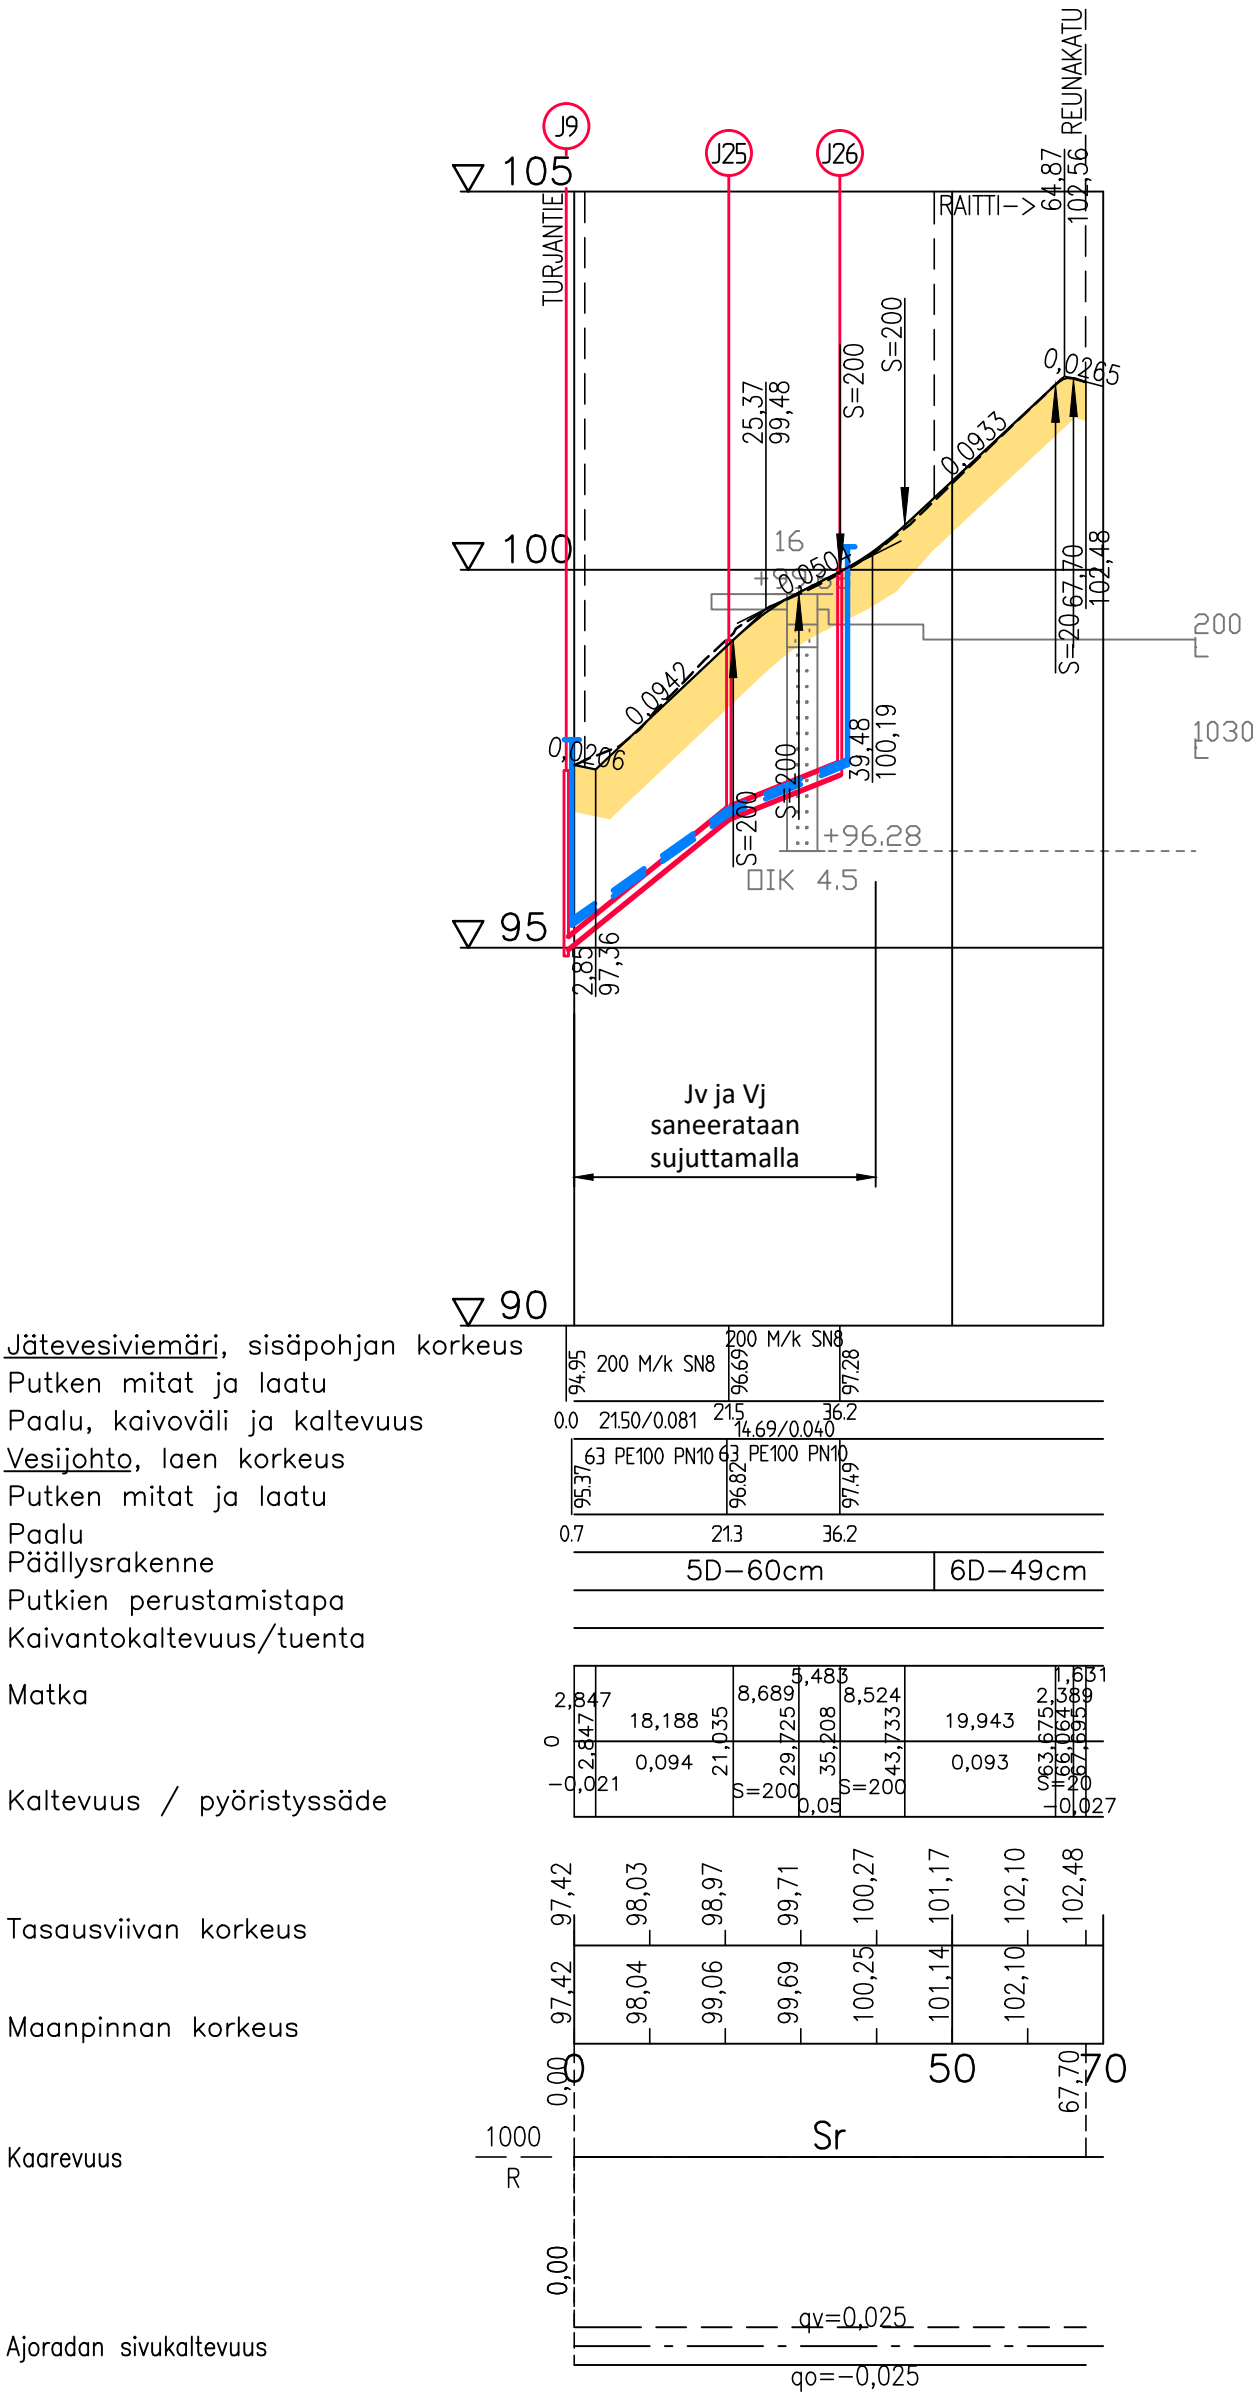


TYYPPIPOIKKILEIKKAUS 1:100
PL 0-45

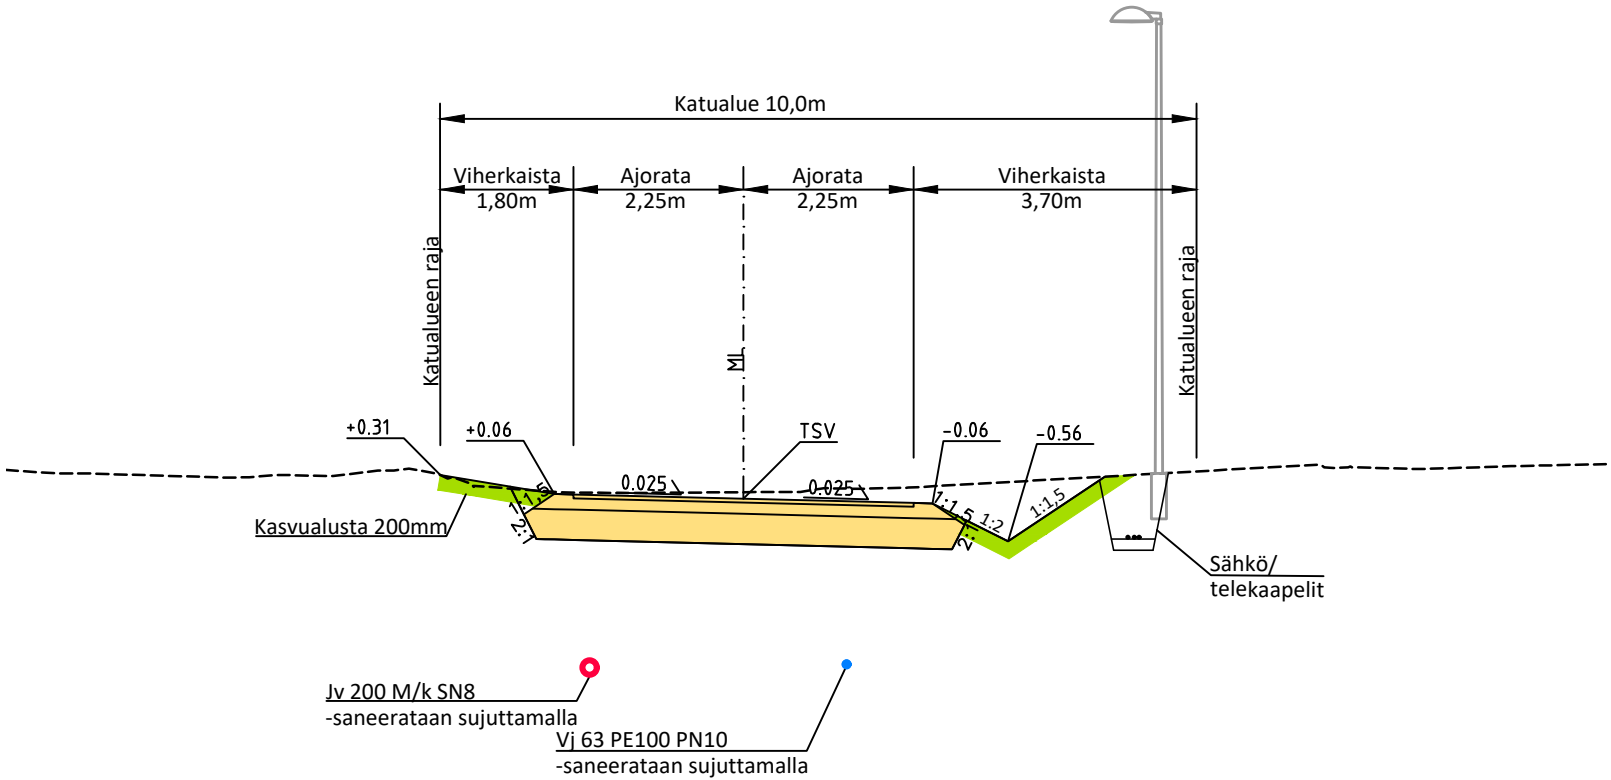

TYYPPIPOIKKILEIKKAUS 1:100
RAITTI PL 45-

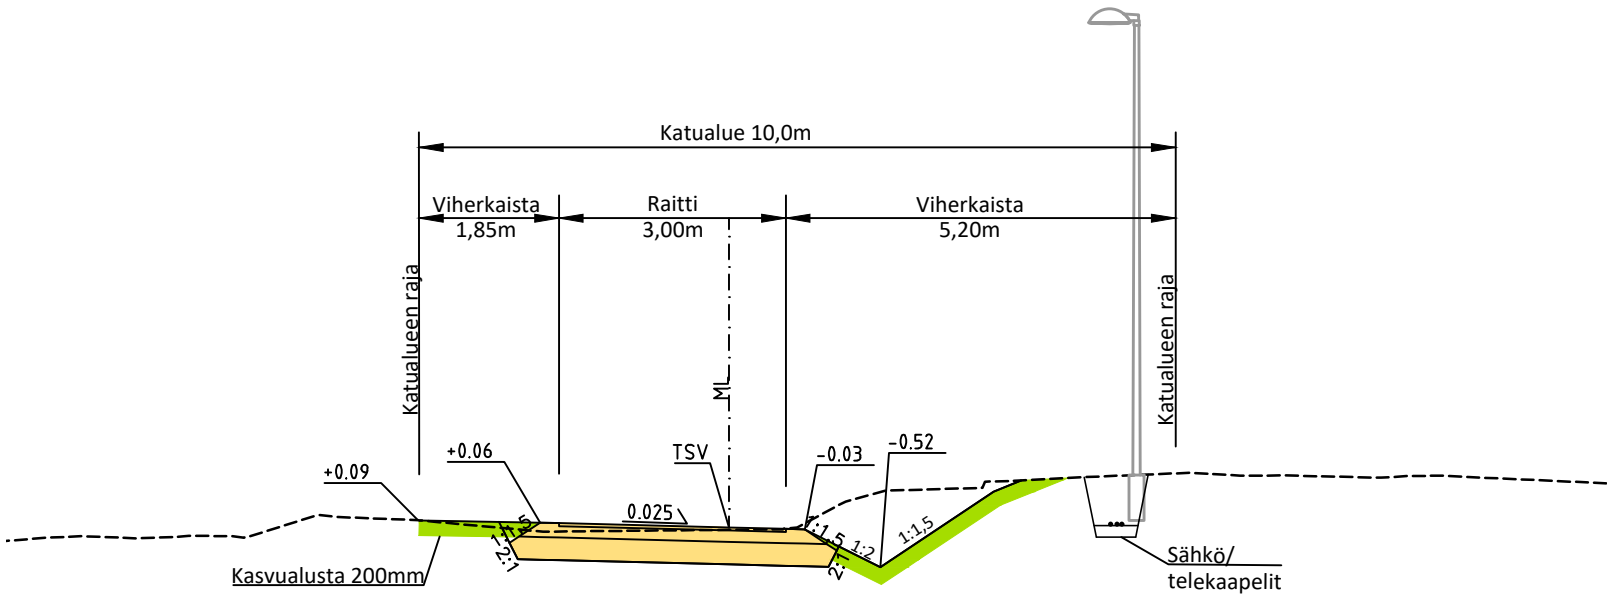

YLEISKARTTA 1:10000

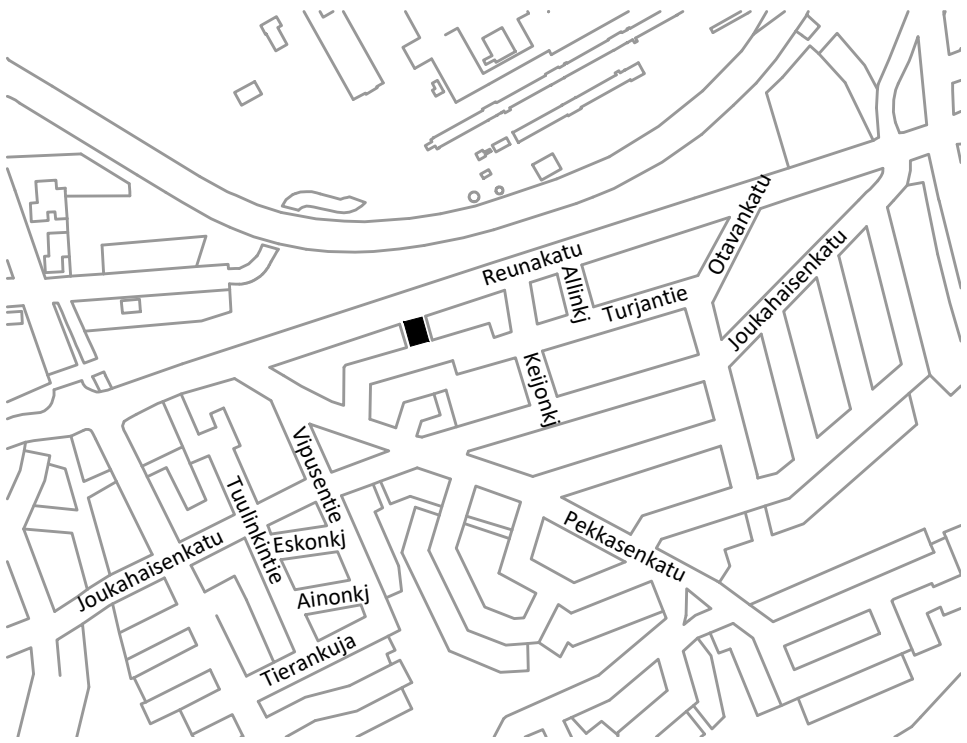

RAMBOLL	Ramboll Laserkatu 6 53850 Lappeenranta puh. 020 755 611 www.ramboll.fi	Suunn. ala TKA Pinta-ala 1-2304	Työno 1510056142	Tiedosto
hyv.	ANUKO	suunn.	P.Ve	muutos

Muutos	Pvm	Nimi
TASOKOORDINAATISTO EUREF-FIN (ETRS-GK28)		
KORKEUSJÄRJESTELMÄ N2000		
Hyväksynyt	TEKLA	Pvm
KOHDISEISÄLTÖ		
EIRANKUJA		
Katusuunnitelma		
LAPPEENRANNAN KAUPUNKI		
ELINVOIMA JA KAUPUNKIKEHITYS		
Kadut ja ympäristö		
1-2304		