



JULKISIVU LUOTEESEEN 1:400



JOUTSENON KOULU

JULKISIVU LUOTEESEEN JA AKSONOMETRIA 12.11.2020



arkkitehtuuritoimisto
riitta ja kari ojala oy
kivirannankatu 26, 53950 lappeenranta
puh. 05-4566800, arkkit.tsto@ojala.inet.fi

DIGITULOSTE


TAIDESEINÄ

JOUTSENON KOULU

POHJAPIIRUSTUS 12.11.2020




arkkitehtuuri- ja kari ojala oy
kivirannankatu 26, 53950 lappeenranta
puh. 05-4566800, arkkit.tsto@ojala.inet.fi

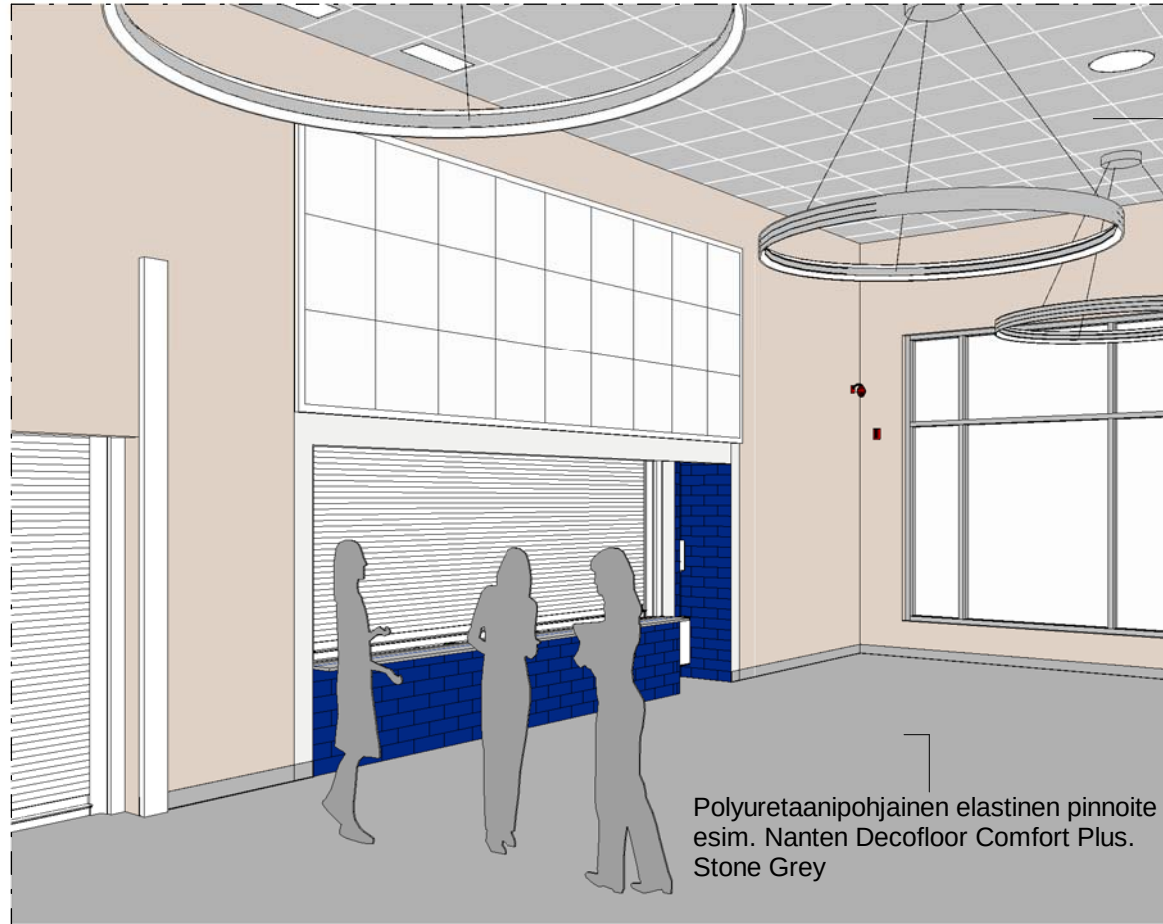


3D View - digituloste

akustinen lastusementtilevyalakatto esim. Cewood Fine (1,5mm), 600x600x35, luonnonväri

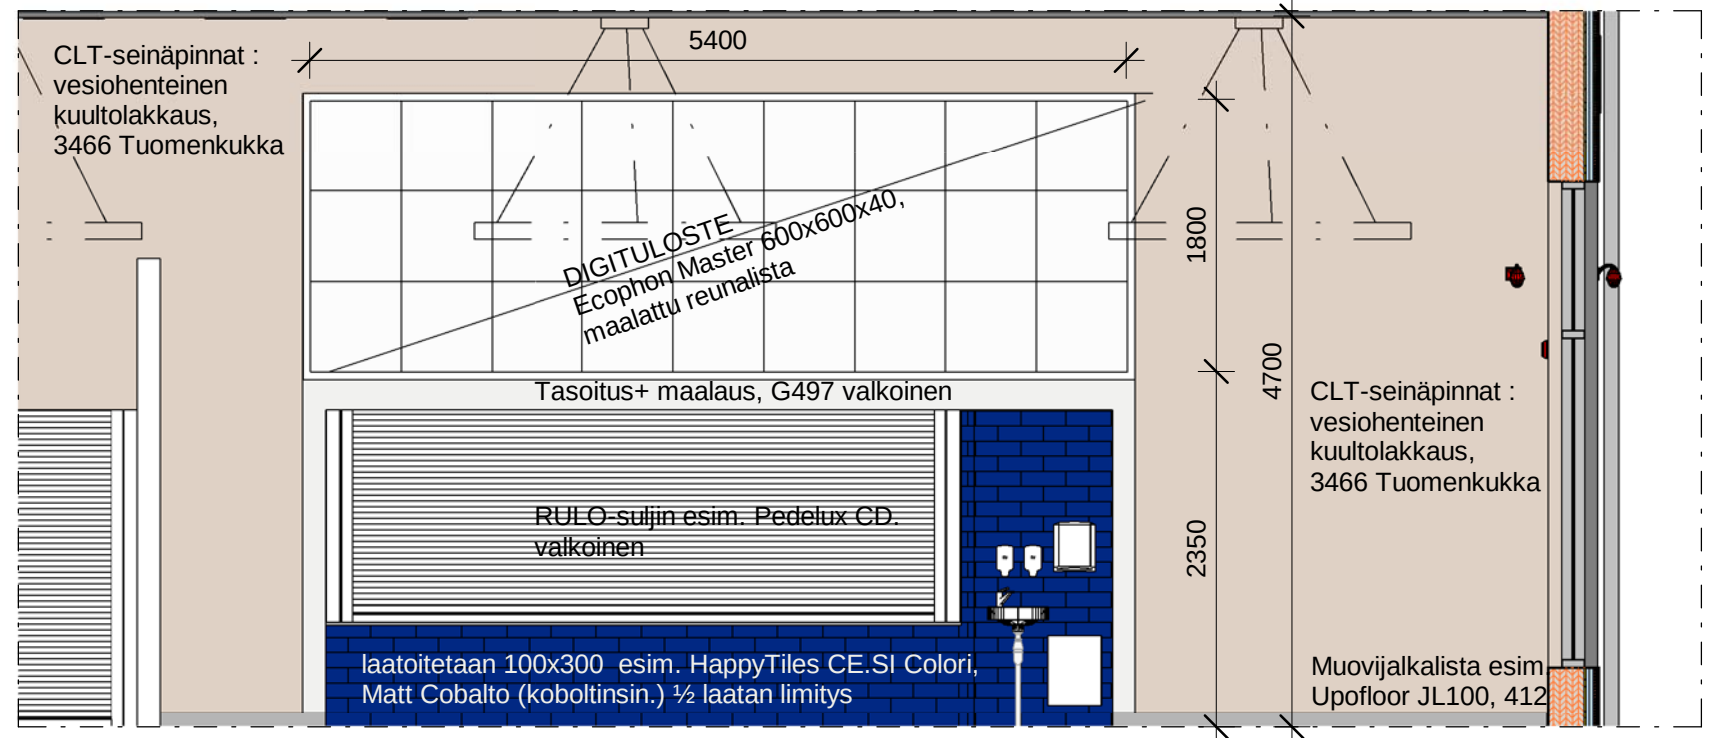

digitulosteseinä 1 : 50

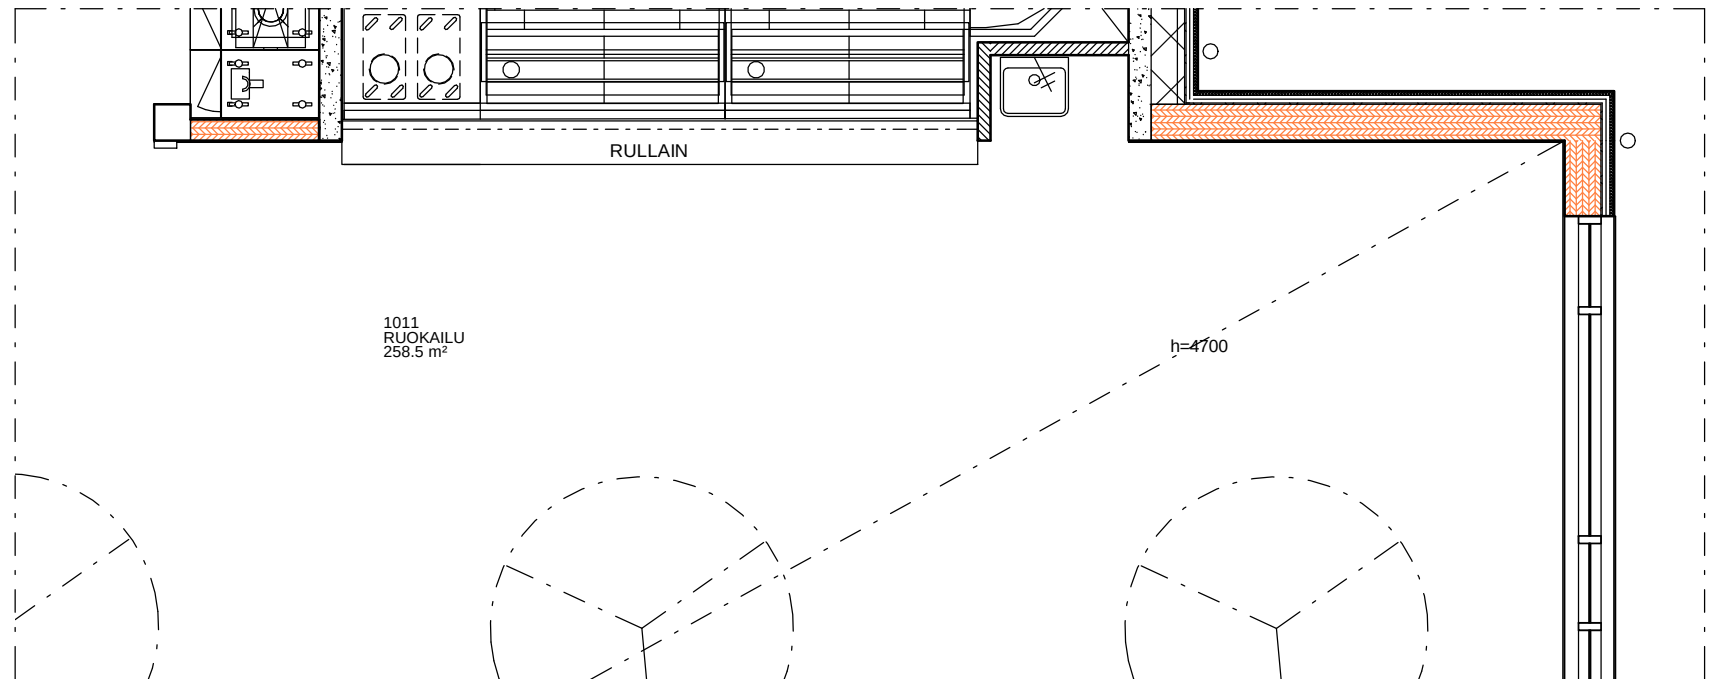

pohjapiirustus 1 : 50

JOUTSENON KOULU

DIGITULOSTE - HAVAINNEKUVA, POHJAPIIRUSTUS JA SEINÄPROJEKTIO1:50, 14.10.2020, 02.11.2020



arkkitehtuuritoimisto
riitta ja kari ojala oy
kivirannankatu 26, 53950 lappeenranta
puh. 05-4566800, arkkit.tsto@ojala.inet.fi

