






ASEMAPIIRUSTUS 1:500

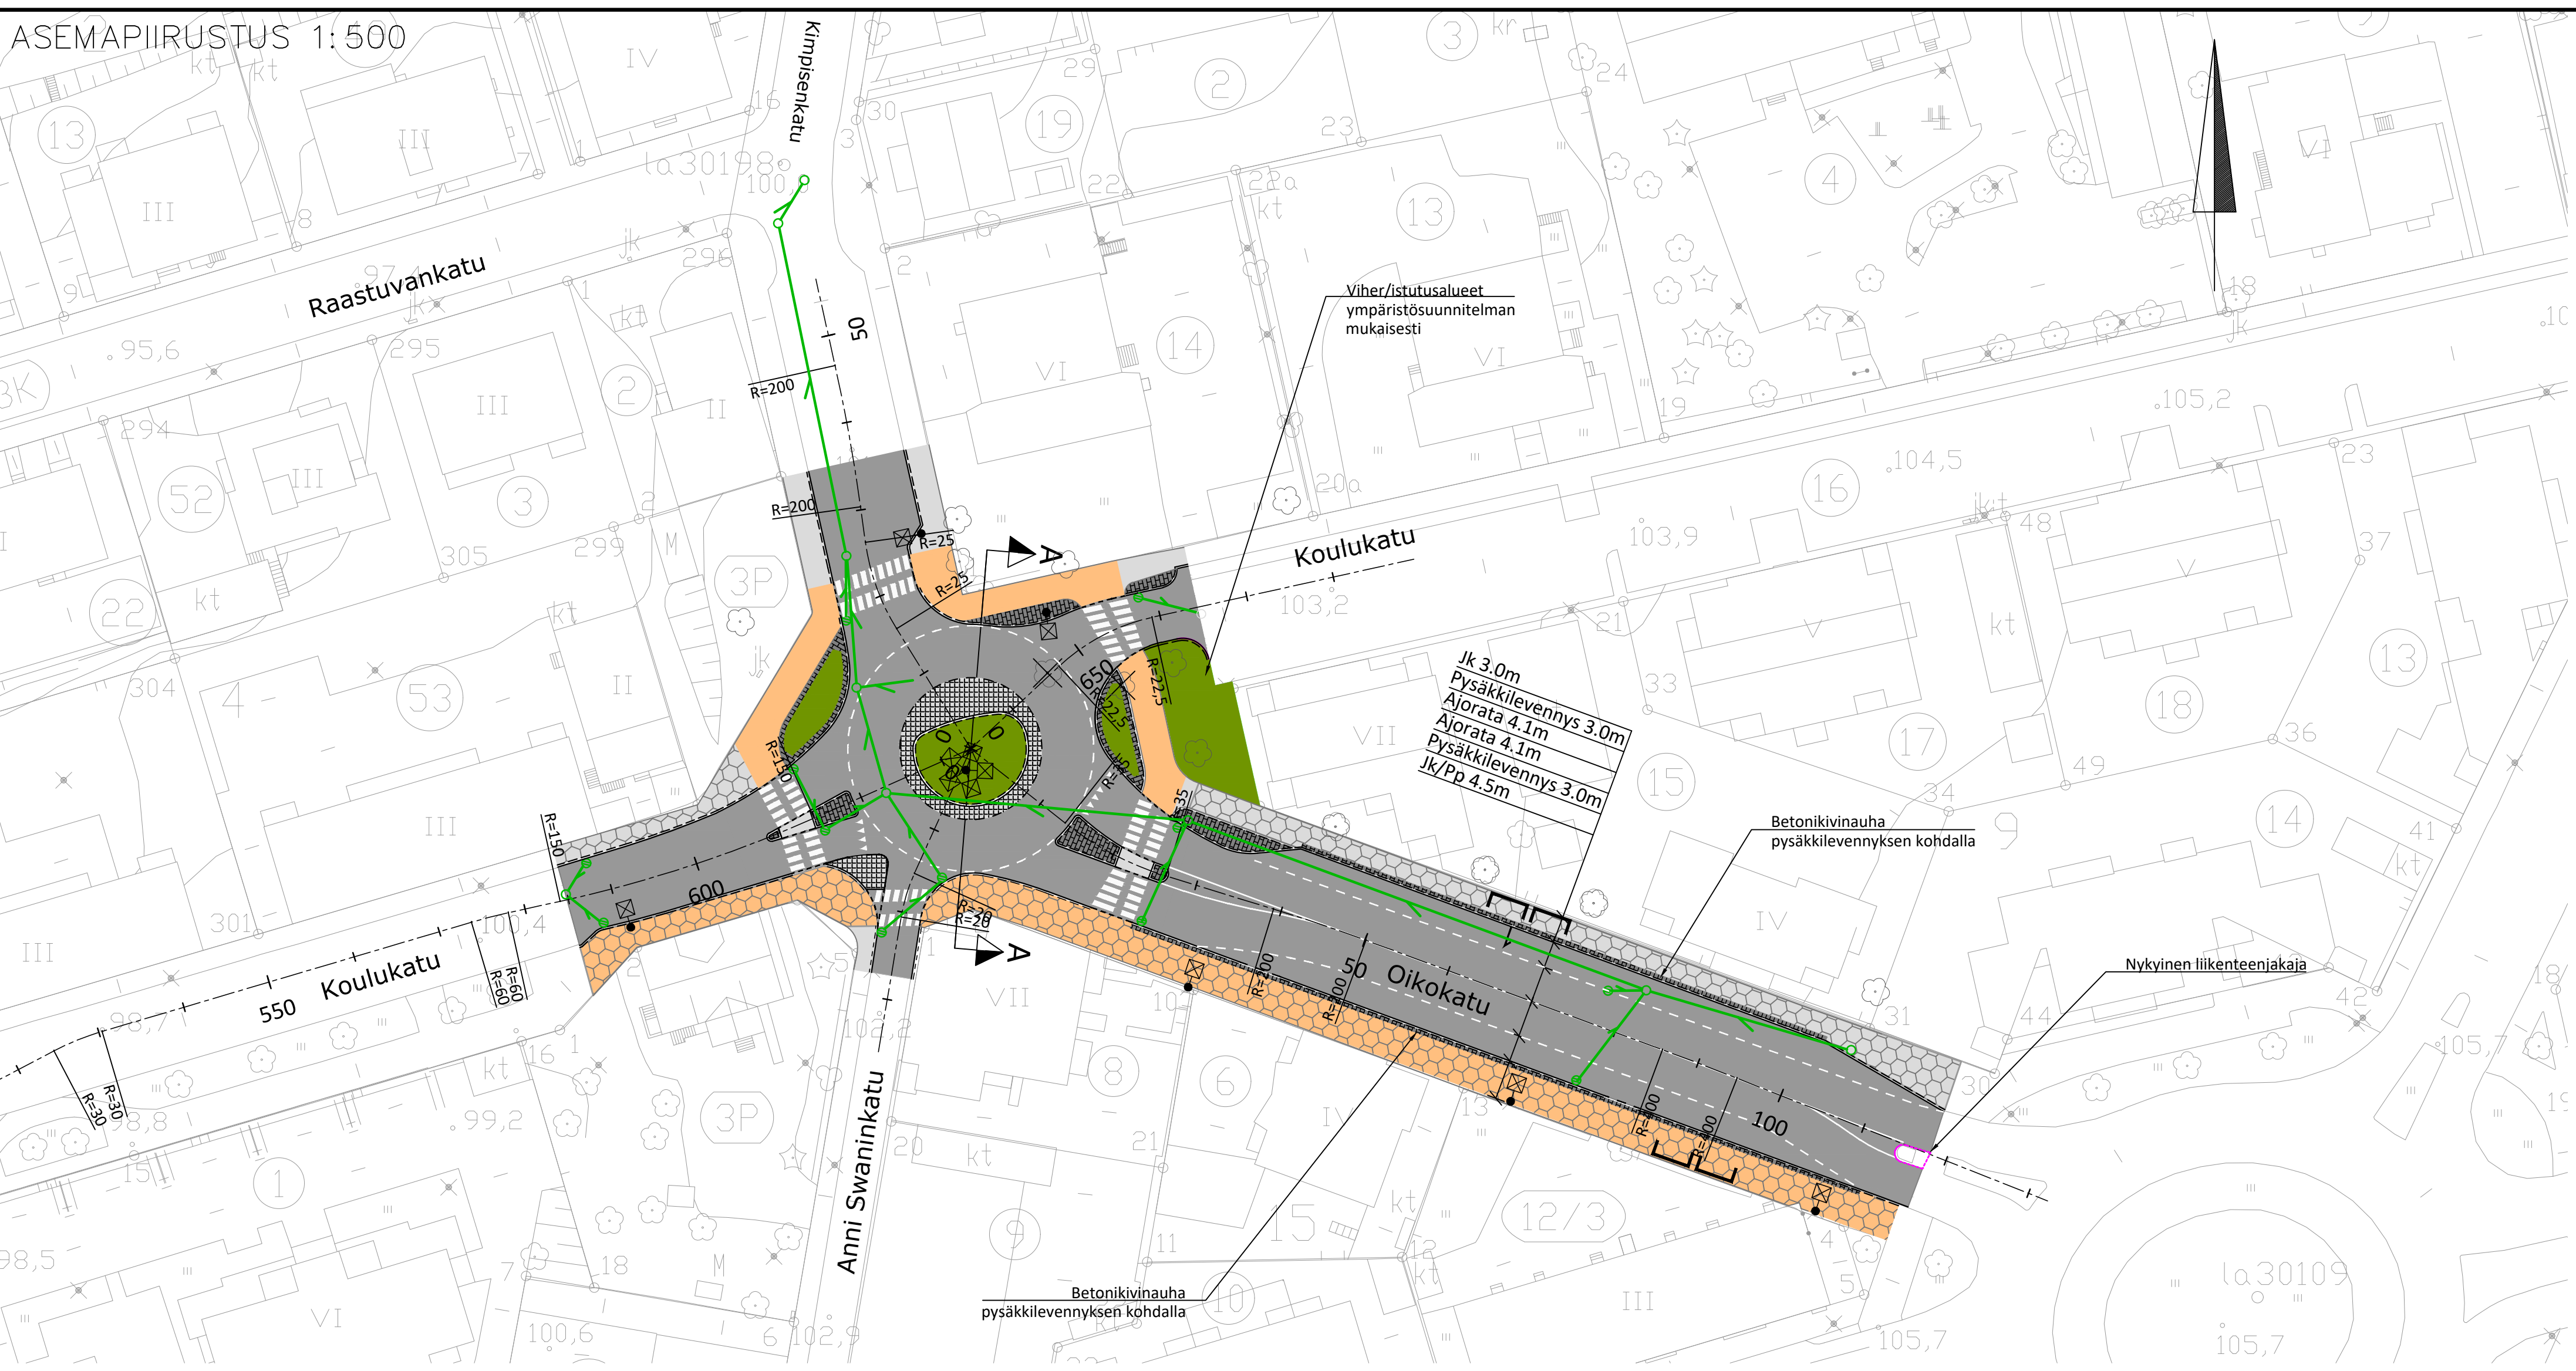


PITUUSLEIKKAUS 1:1000/1:100

Oikokatu

Hulevesiviemäri, sisäpohjan korkeus
Putken mitat ja laatu
Paalu, kaivoväli ja kaltevuus
Päälysrakenne
Putkien perustamistapa

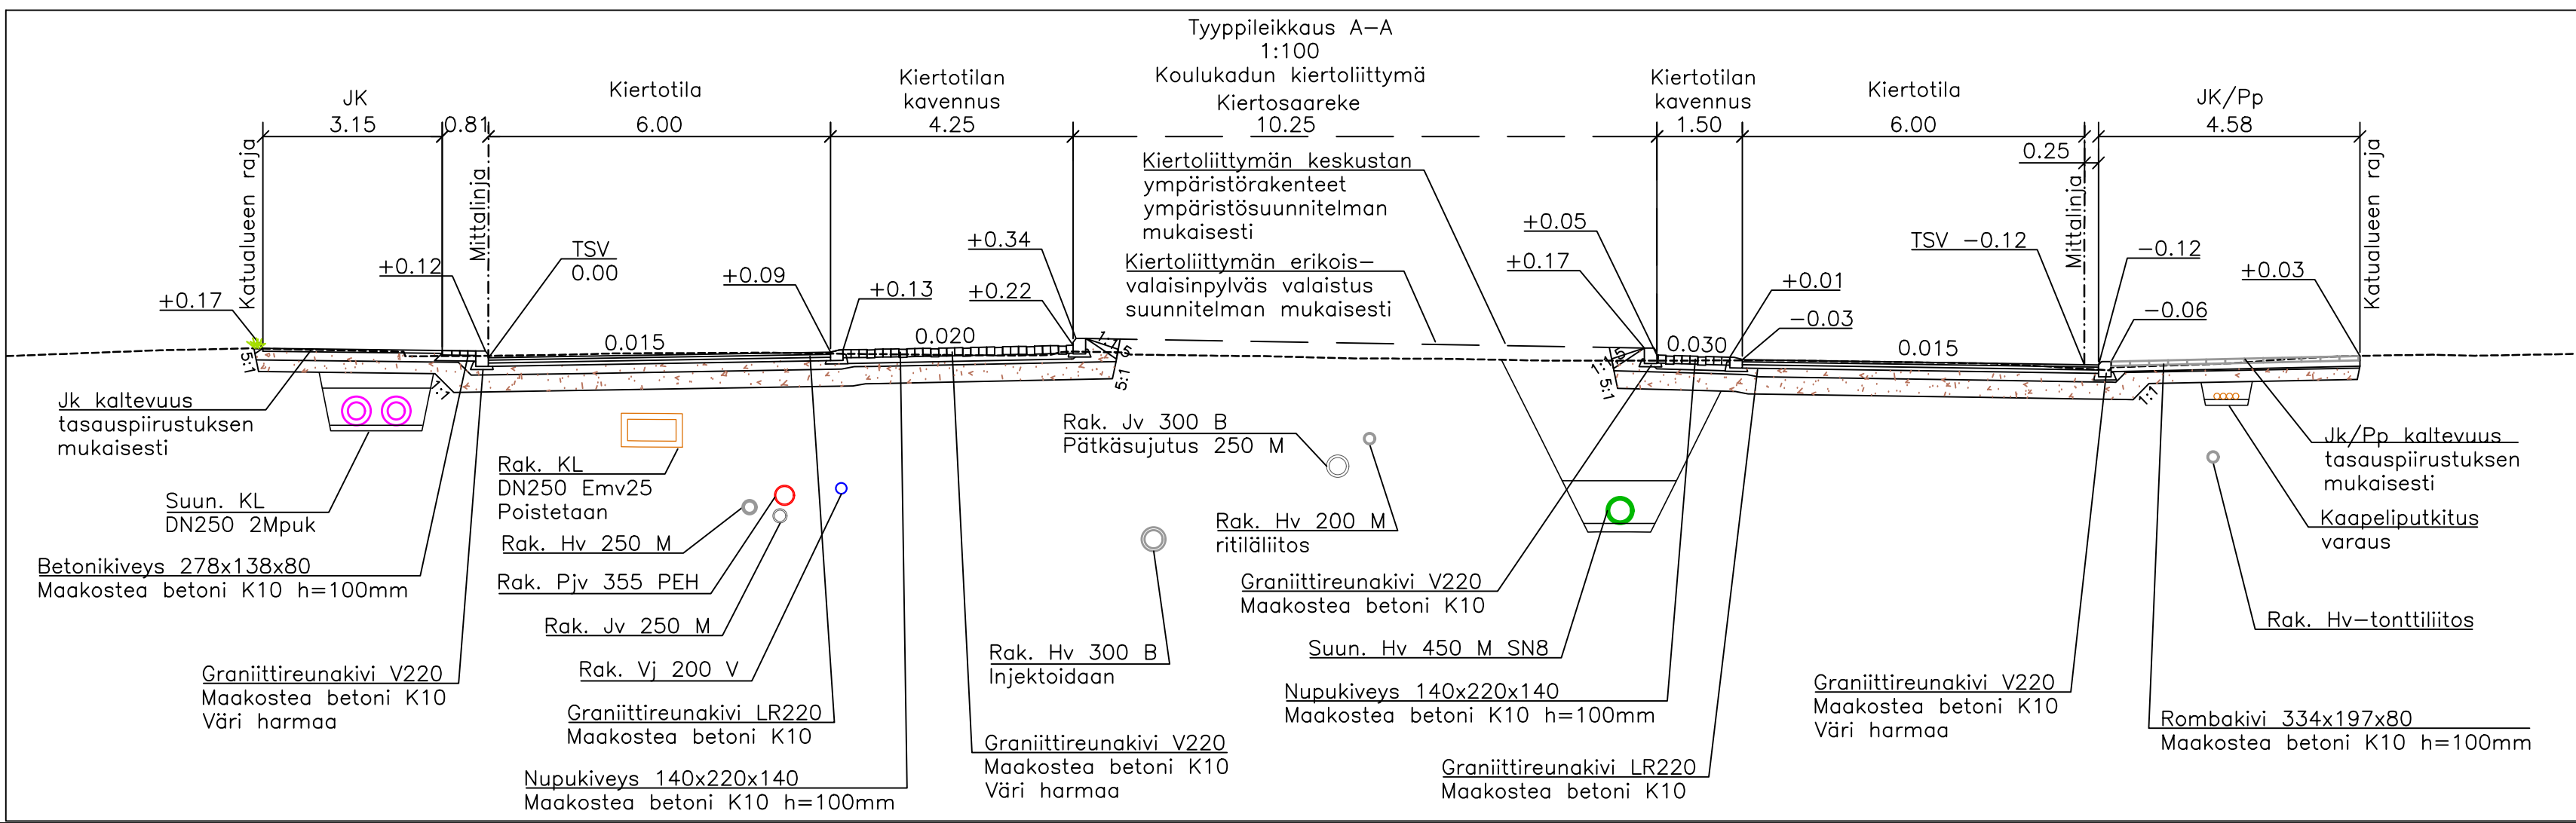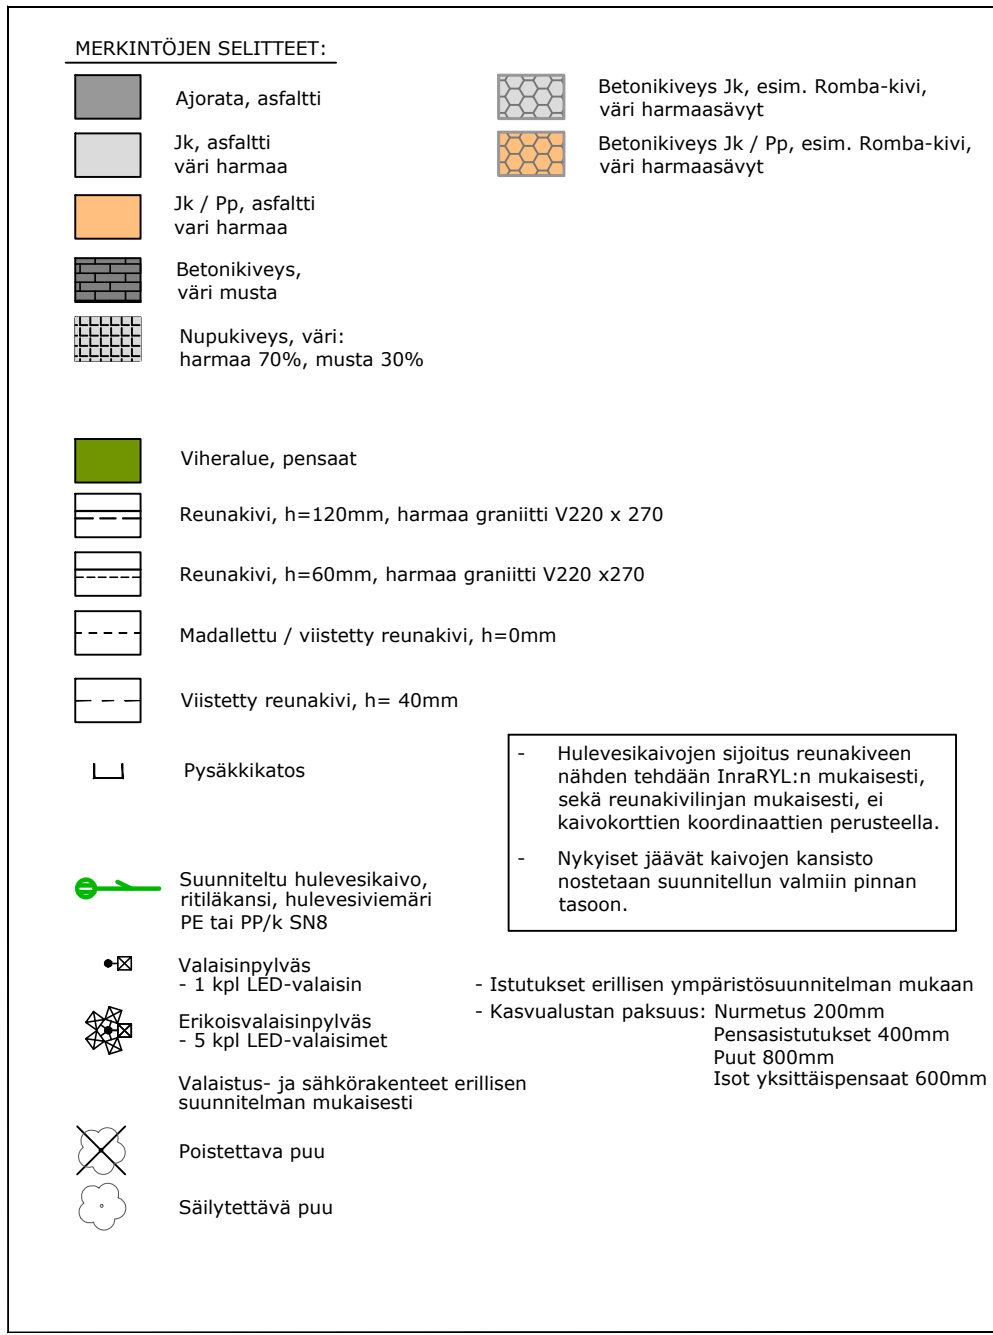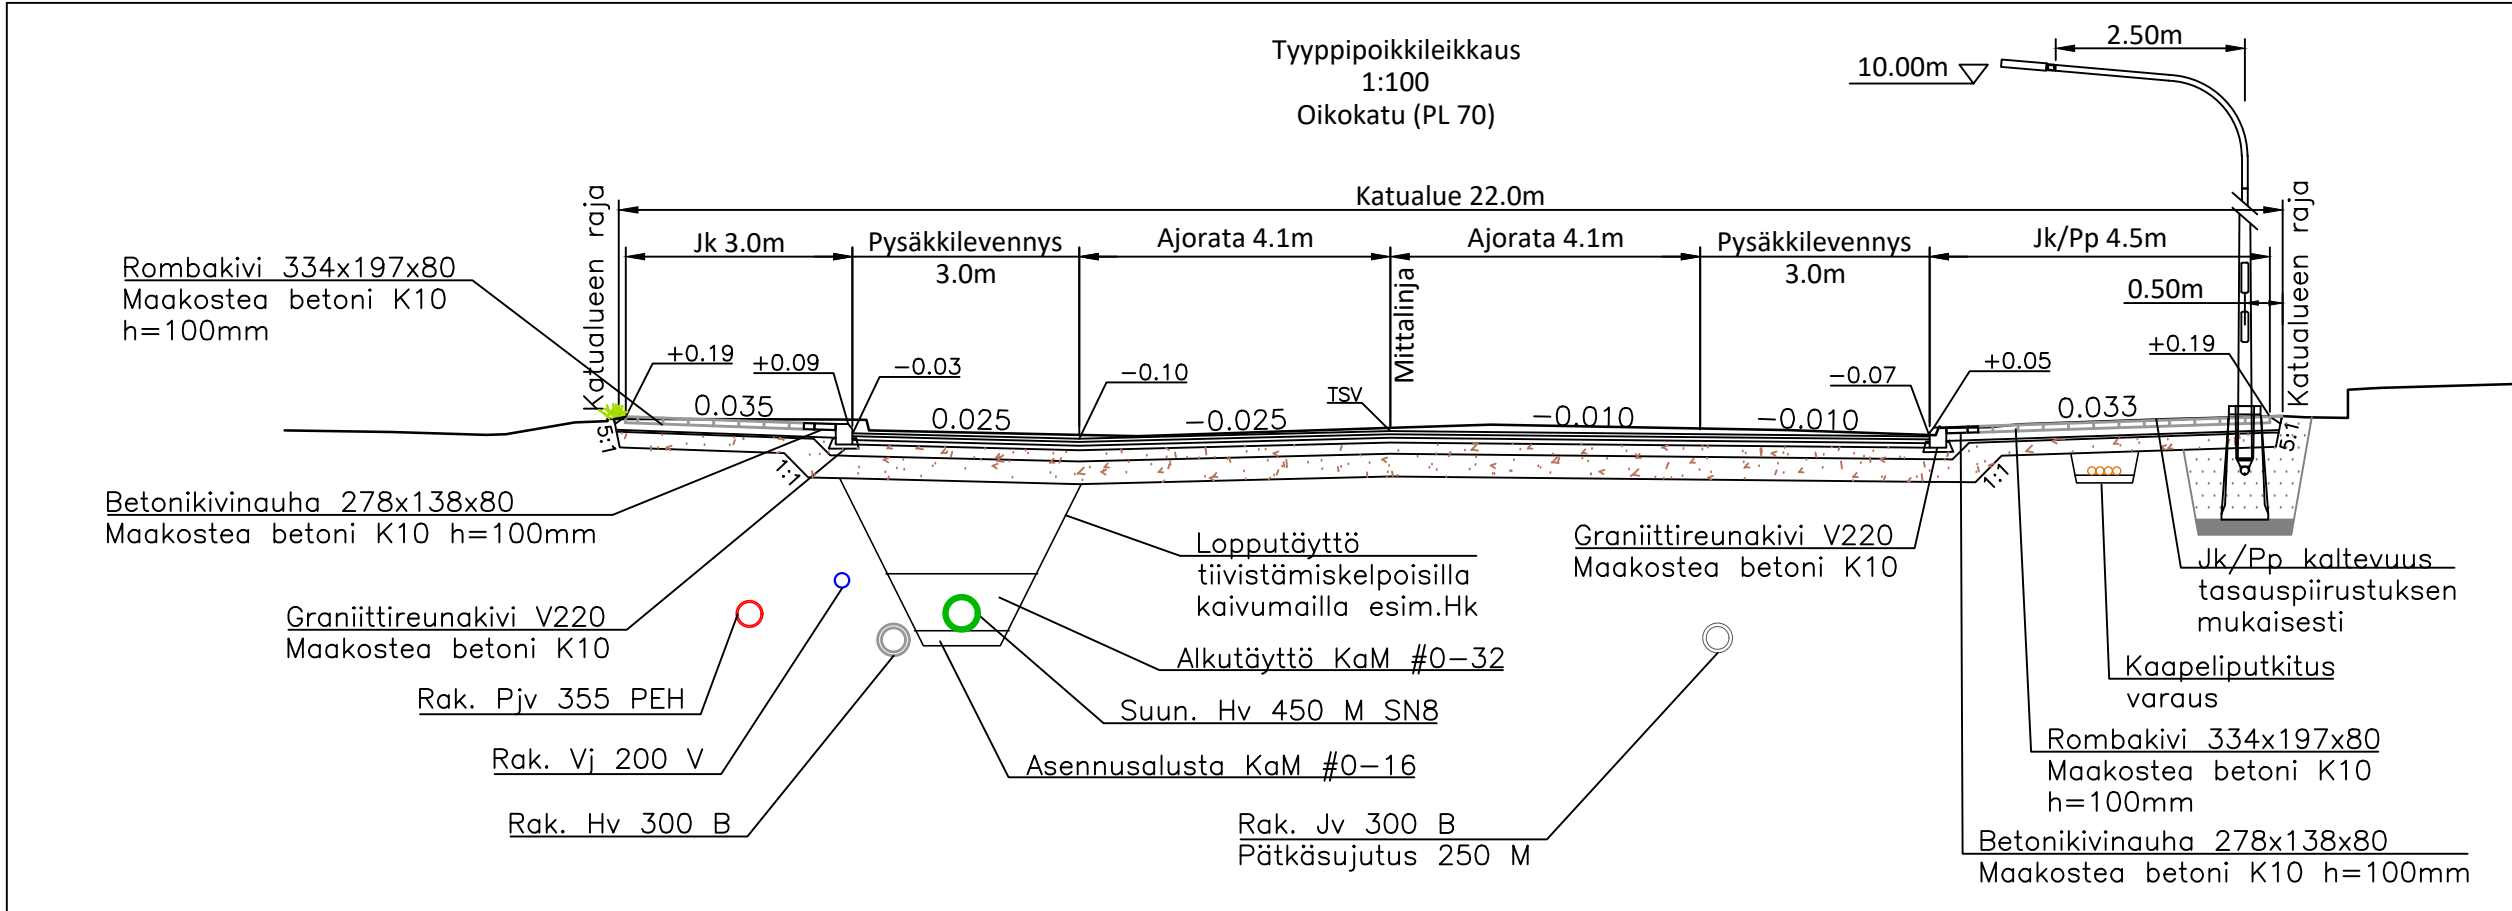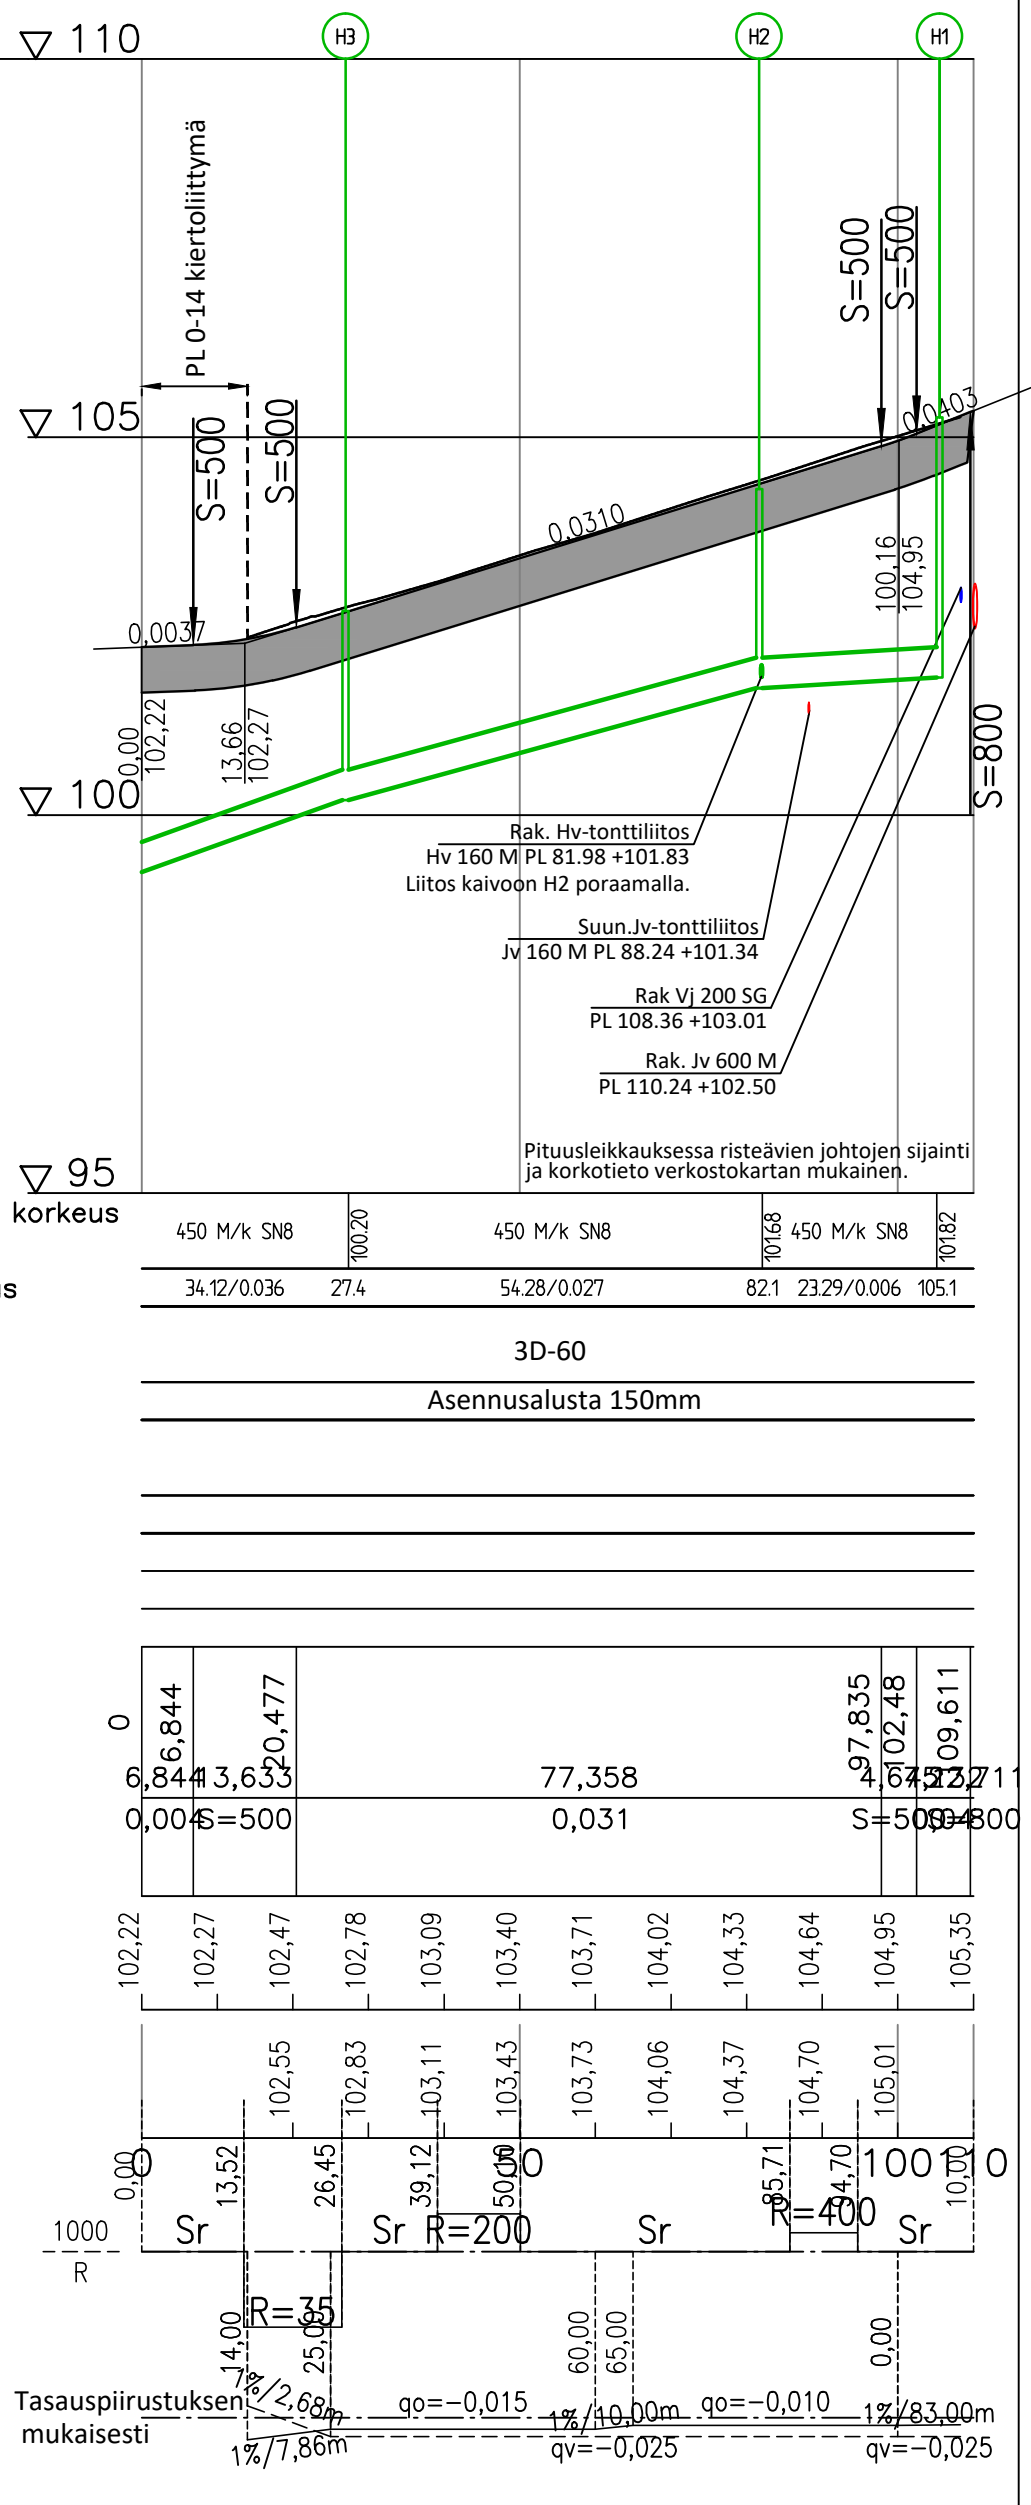

YLEISKARTTA 1:10000

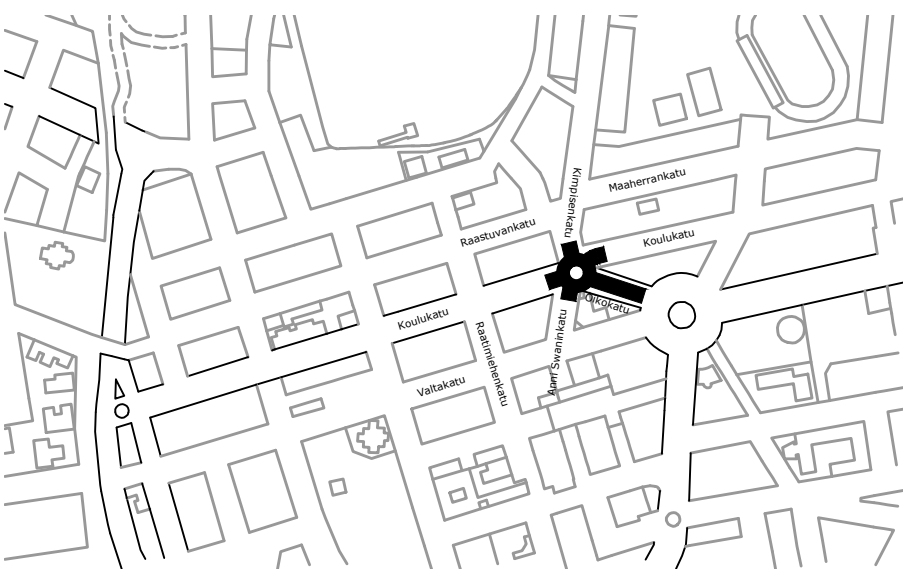

RAMBOLL

Ramboll
Laserkatu 8
53850 Lappeenranta
puh. 020 755 611
www.ramboll.fi

Suomi
MLon

Työno
TKA 1510066128

Tiedosto
Muutos

Hyväksynyt
KOHD/SISÄLTÖ

TEKLA

Pvm

Tarkastanut

LEV

Pvm

Nimi

1-2319

suomi
MLon

työno
MLon

25.02.2022

pvm

25.02.2022

TASOKOORDINAATISTO EUREF-FIN (ETRS-GK28)

KORKEUSJÄRJESTELMÄ N2000

Hyväksynyt
KOHD/SISÄLTÖ

TEKLA

Pvm

Tarkastanut

LEV

Pvm

Nimi

Oikokatu, Koulukatu - Oikokatu liikenneympryä
PLV 0 -110
Katusuunnitelma

Pvm
25.02.2022

Pari

LAPPEENRANNAN KAUPUNKI
ELINVOIMA JA KAUPUNKIKEHITYS
Kadut ja ympäristö

1-2319