



ASEMAPIIRUSTUS 1:500

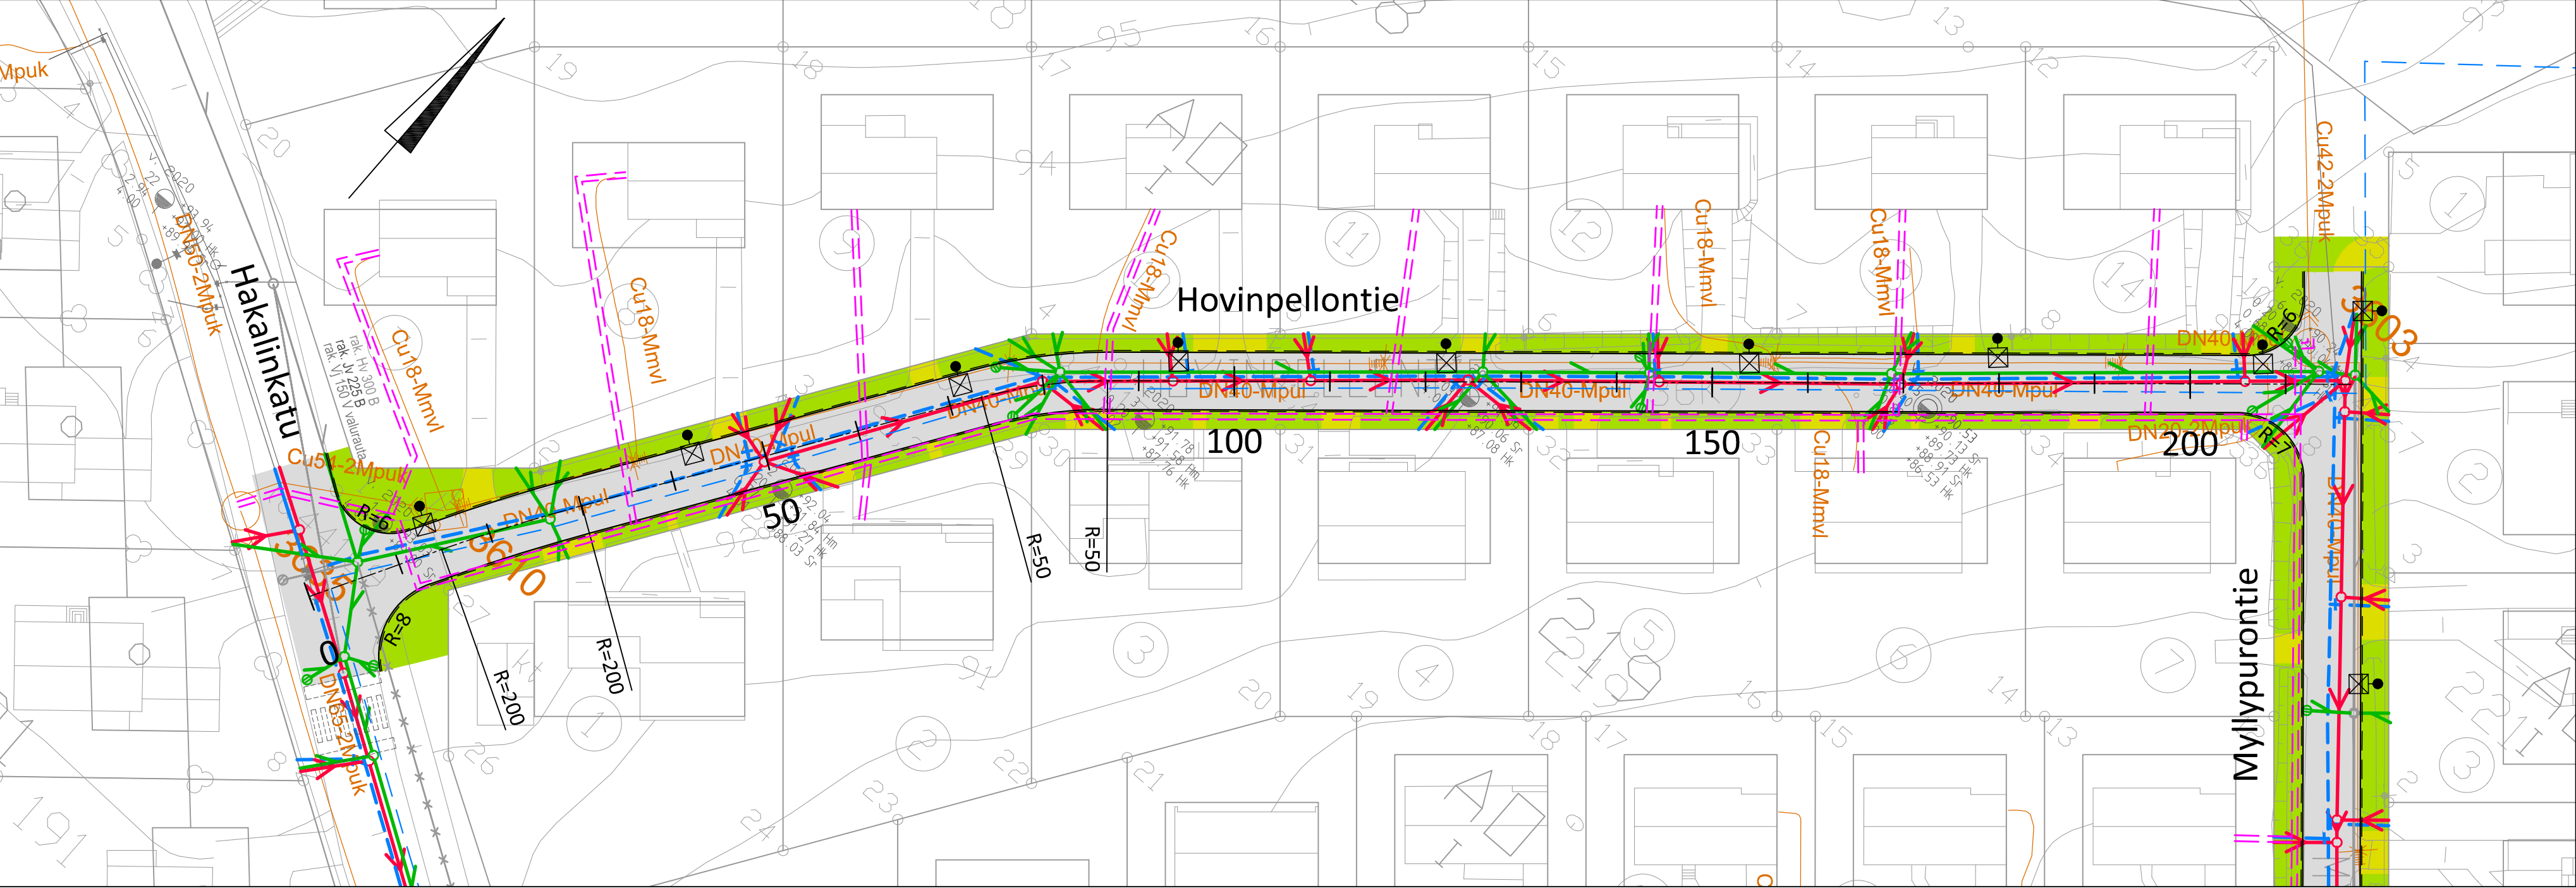

MERKINTÖJEN SELITTEET:

- Ajorata
- JKPP
- Tonttiliittymä
- Viheralue
- Reunakivi
- Nykyinen vesihuoltoverkosto
- Nykyinen kaukolämpöverkosto
- Uusi kaukolämpölinja

PITUUSLEIKKAUS 1:1000/1:100

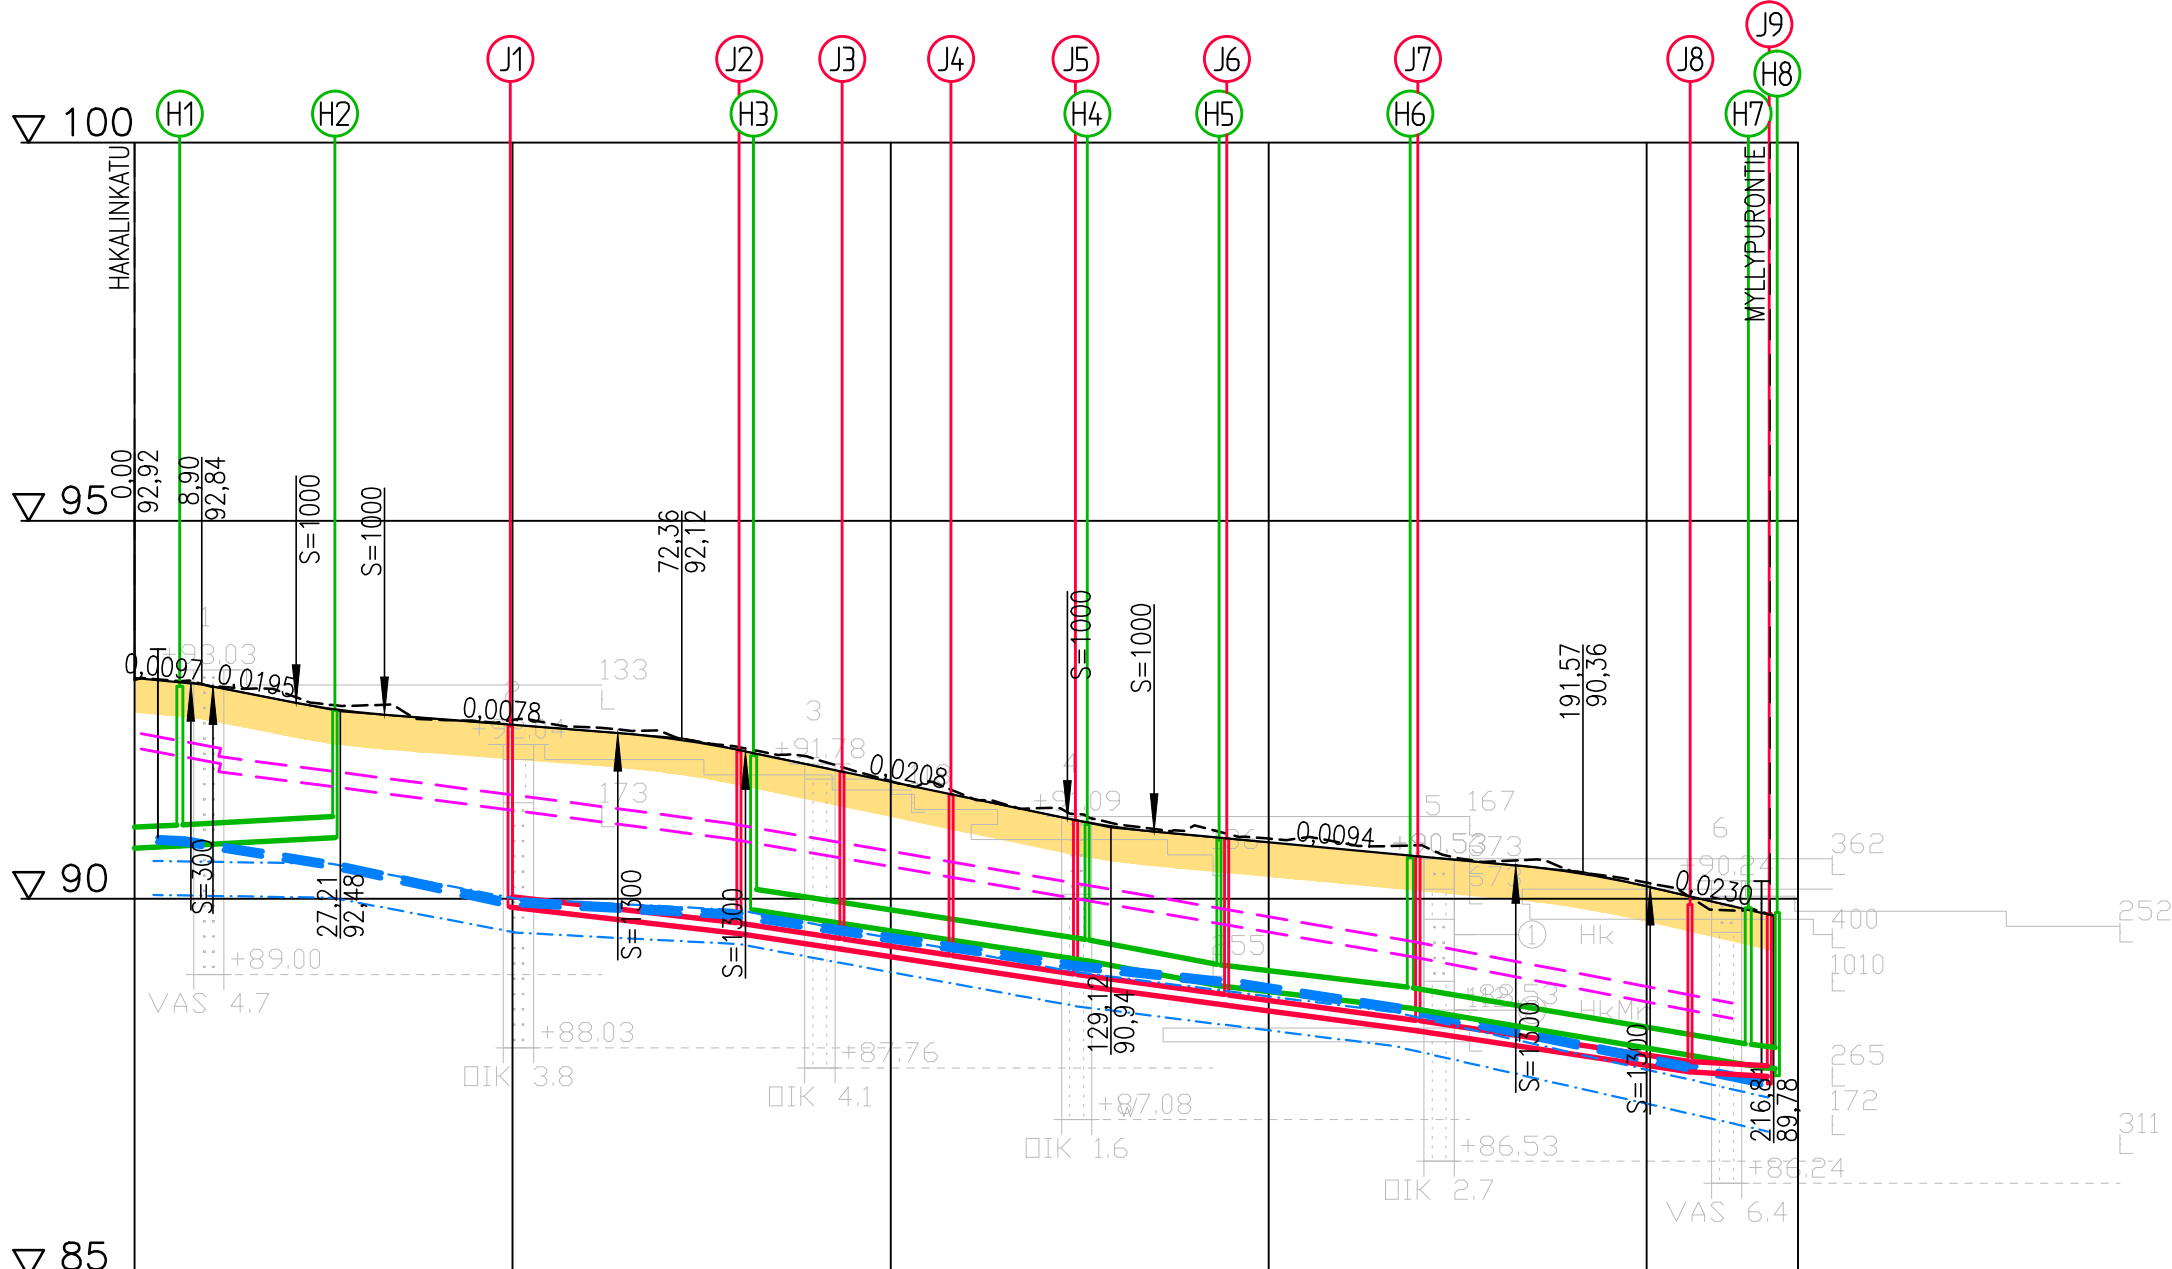

Jätevesiviemäri, sisäpohjan korkeus
Putken mitat ja laatu
Paalu, kaivoväli ja kaltevuus
Hulevesiviemäri, sisäpohjan korkeus
Putken mitat ja laatu
Paalu, kaivoväli ja kaltevuus
Vesijohto, laen korkeus
Putken mitat ja laatu
Paalu
Päävesijohto, laen korkeus
Putken mitat ja laatu
Paalu
Päälyysrakenne
Putkien perustamistapa
Kaivantokaltevuus/tuenta

Matka

Kaltevuus / pyöristyssäde


Tasausviivan korkeus

Maanpinnan korkeus

Kaarevuus

Ajoradan sivukaltevuus


TYYPPIPOIKKILEIKKAUS 1:100

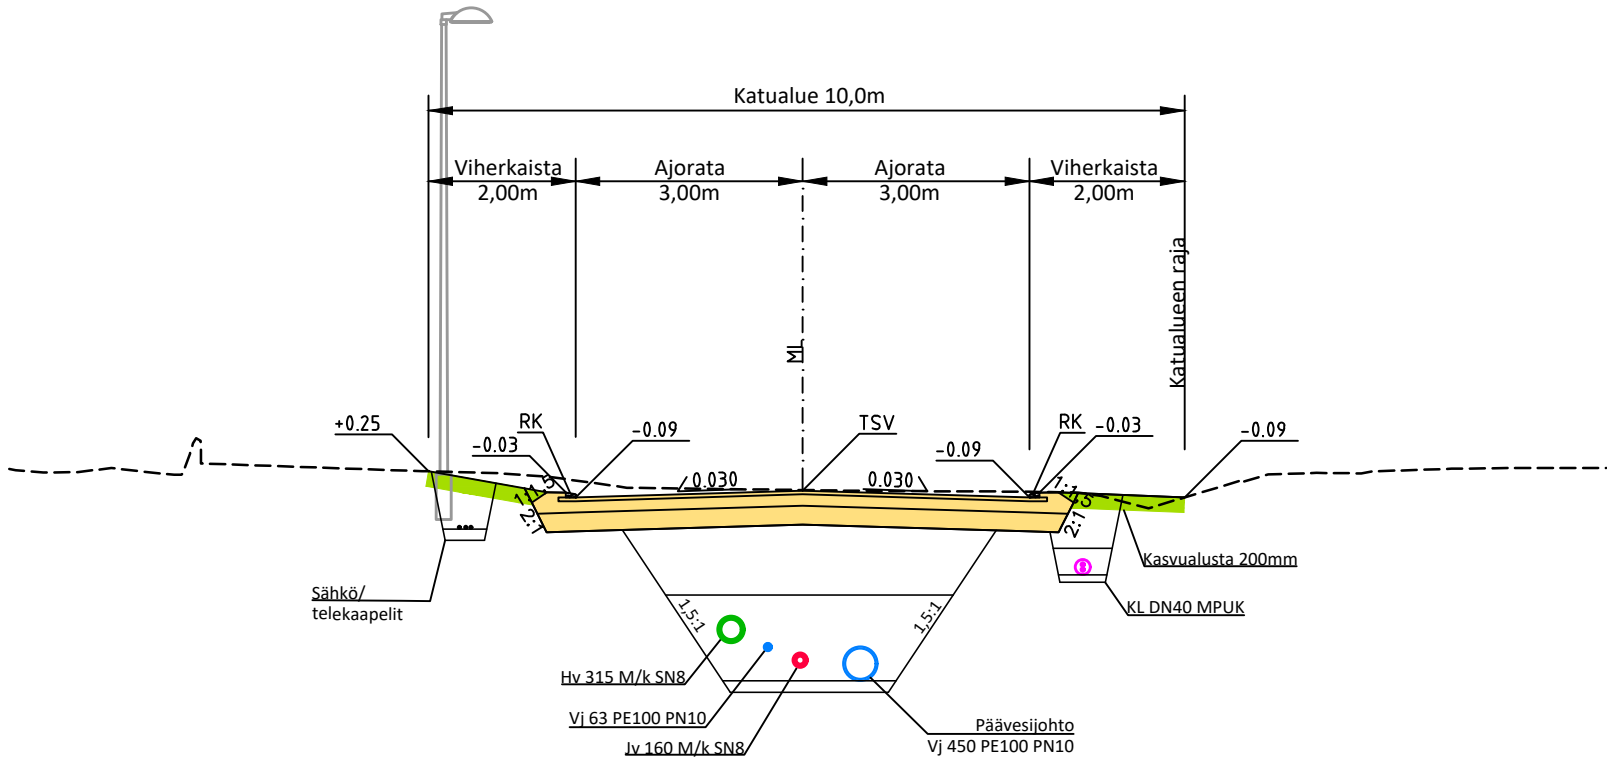

PÄÄLLYSRAKENNE

PÄÄLLYSRAKENNE	KATU SD
Päällyste AB	5 cm
Kantava krs, KaM 0...32 mm	15 cm
Jakava krs, KaM 0...56/90 mm	25 cm
YHTEENSÄ	45 cm

YLEISKARTTA 1:10000

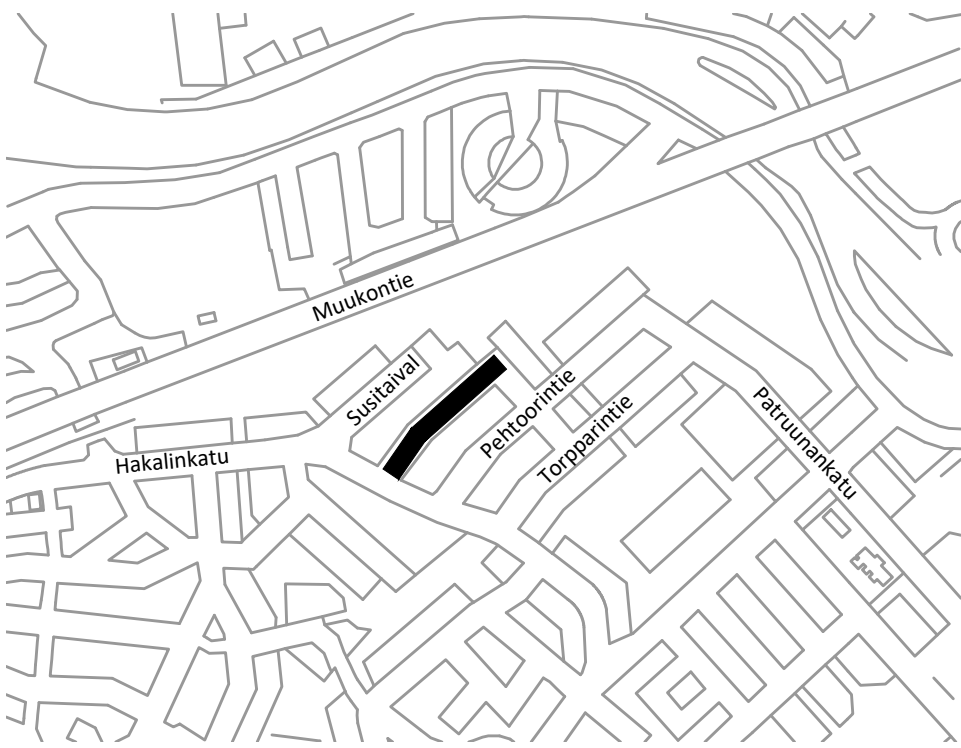

RAMBOLL

Ramboll
Laserikatu 6
53850 Lappeenranta
puh. 020 755 611
www.ramboll.fi

Suunn. TKA
Työno. 1510057668

Piirustuksen
1-2307

Suunn. P.Ve
P.Ve

Tiedosto

Päiväys

Muutos

Pvm

Nimi

TASOKOORDINAATISTO EUREF-FIN (ETRS-GK28)

KORKEUSJÄRJESTELMÄ N2000

Hyväksynyt TEKLA Pvm Tarkastanut LEV Pvm Nimi

KOHDE/SISÄLTÖ

HOVINPELLONTIE
Katusuunnitelma



LAPPEENRANNAN KAUPUNKI
ELINVOIMA JA KAUPUNKIKEHITYS
Kadut ja ympäristö

1-2307