


POISTUVA KAAVA JA MERKINNÄT

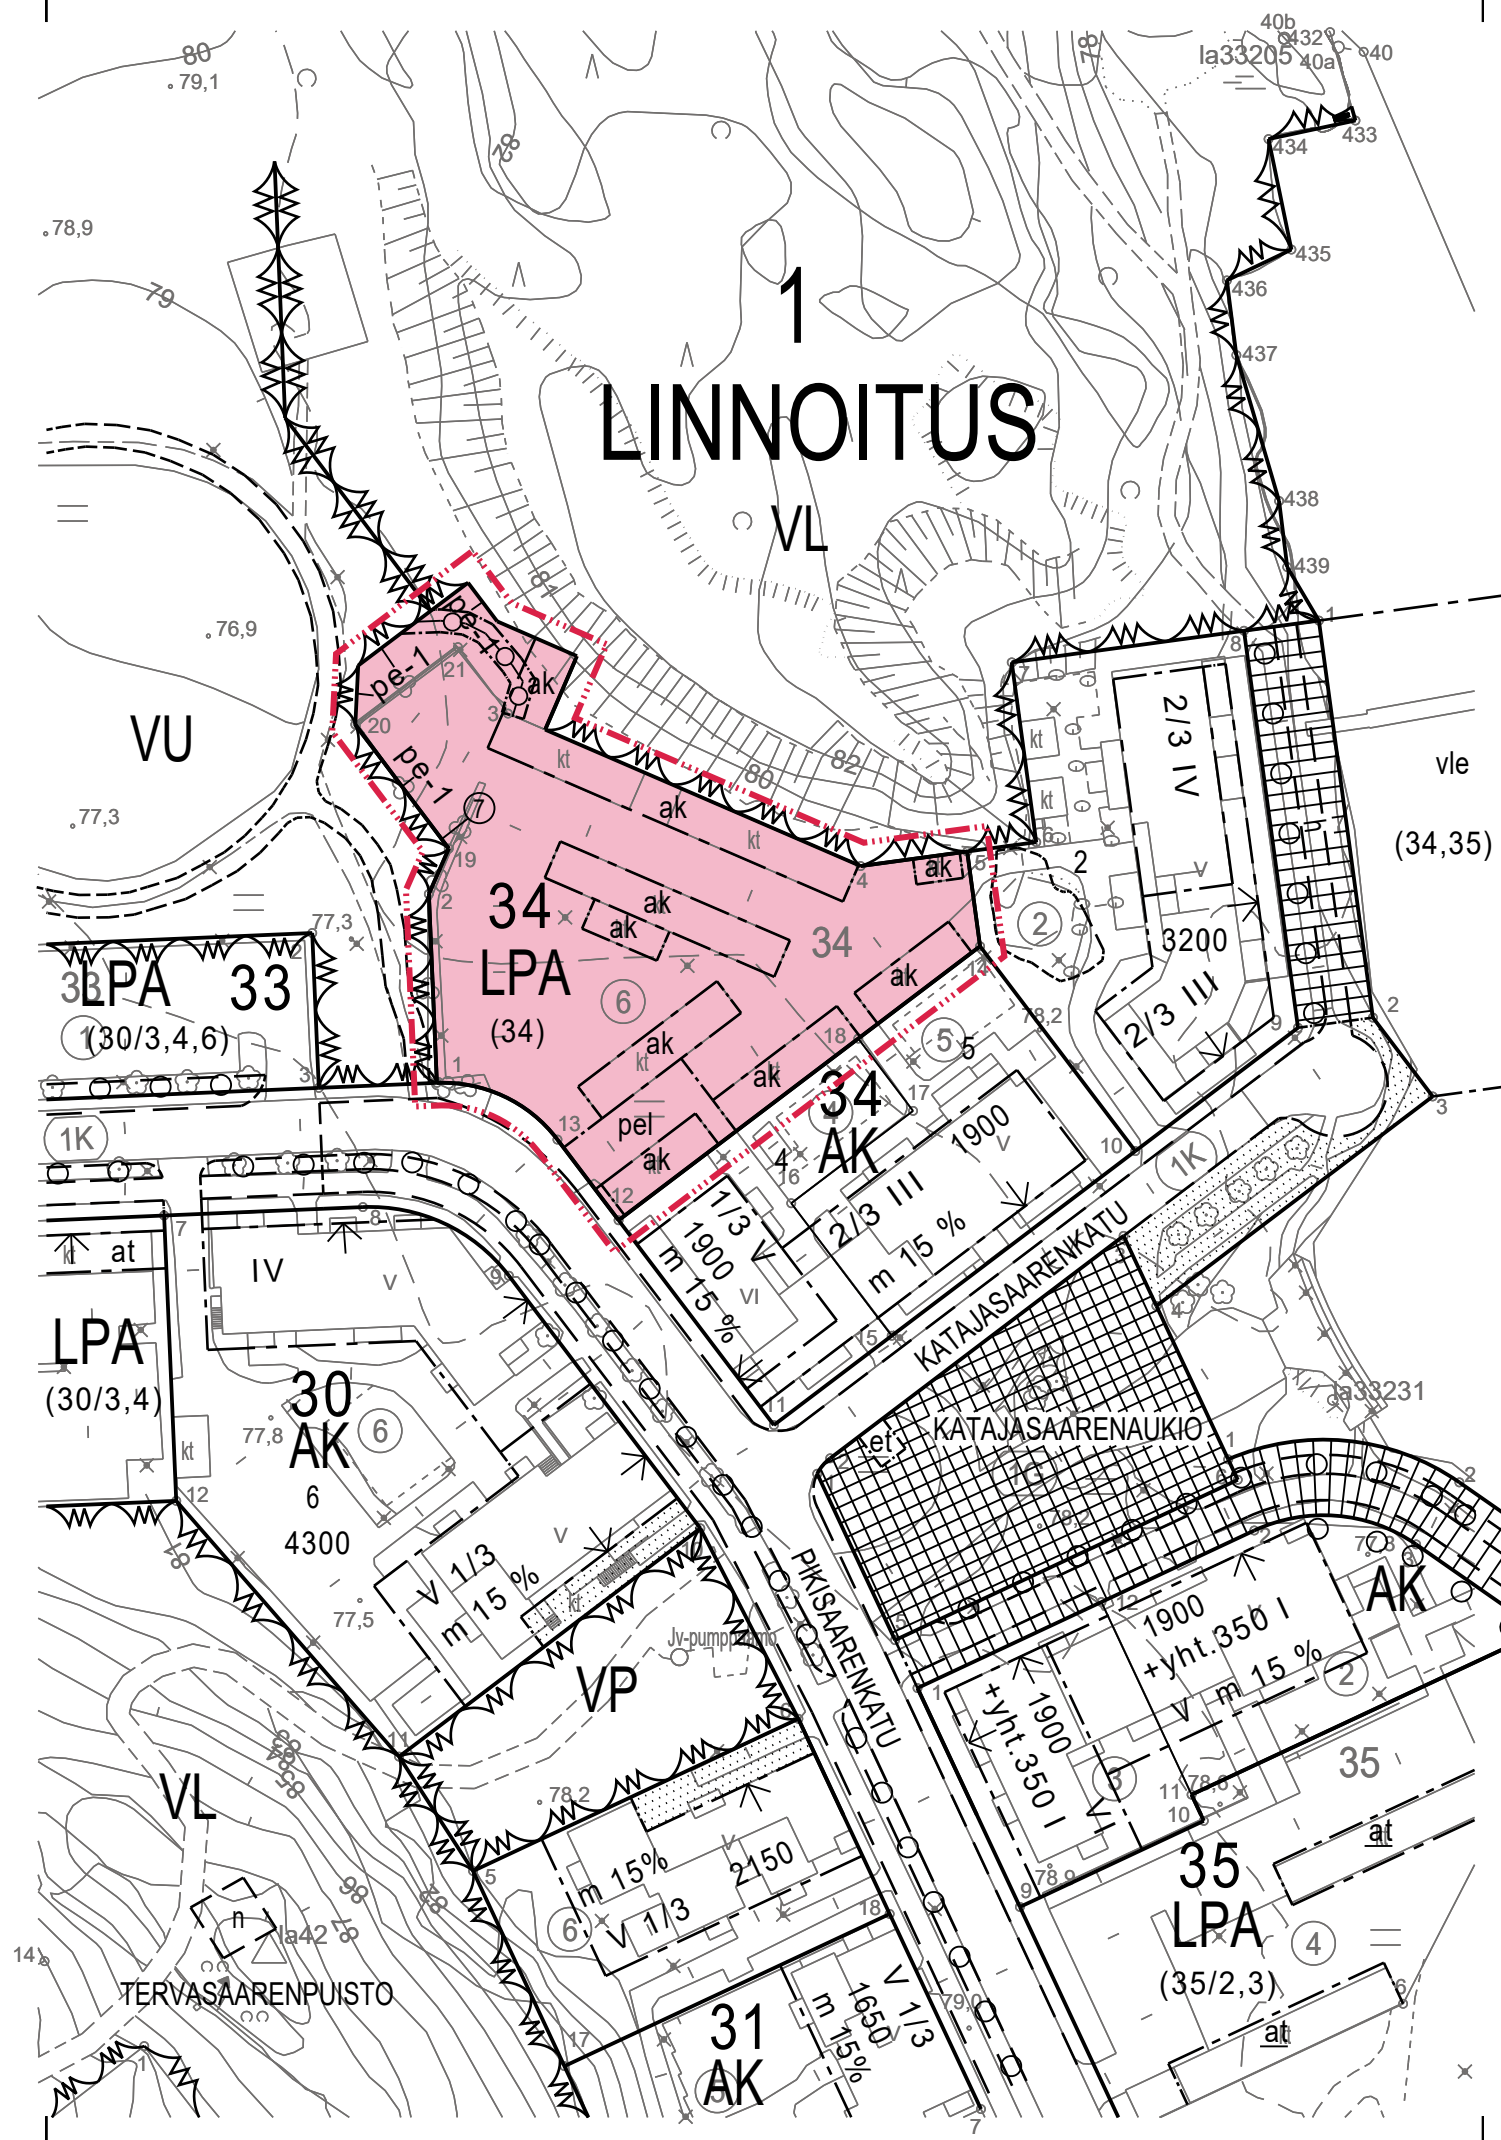

ASEMAKAAVAMERKINNÄT JA -MÄÄRÄYKSET

- LPA** Autopaikkojen korttelialue.
- 3 m kaava-alueen rajan ulkopuolella oleva viiva.
- Korttelin, korttelinosan ja alueen raja.
- Osa-alueen raja.
- Sitovan tonttijaon mukaisen tontin raja ja numero.
- 1** Kaupunginosan numero.
- LIN** Kaupunginosan nimi.
- 34** Korttelin numero.
- ak Auton säilytyspaikan rakennusala.
- (34) Suluissa olevat numero osoittaa korttelin, joiden autopaikkoja saa alueelle sijoittaa.
- pel Pelastustie.
- Johtoa varten varattu alueen osa.
- pe-1 Raja, johon on istutettava pysäköintialuetta rajaava pensasistutus.


YLEISMÄÄRÄYKSET:

Rakennusten, kulkuteiden ja pysäköintialueiden ulkopuolelle jäävä osa tontista tulee istuttaa.

Rakentamistoimenpiteiden yhteydessä on maaperän pilaantuneisuus tutkittava ja tarvittaessa suoritettava maaperän puhdistaminen.

Rakennusluvan yhteydessä tulee esittää selvitys hulevesien hallinnasta ja johtamisesta. Hulevesien suunnittelussa tulee erityisesti huomioida hulevesien hallinta tulvatilanteessa.

Alueelle laadittu tonttijaako on sitova.

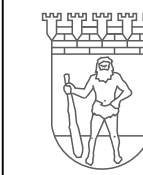

LAPPEENRANNAN KAUPUNKI
ELINVOIMA JA KAUPUNKIKEHITYS
Kaupunkisuunnittelu

ASEMAKAAVAN MUUTOS

1 LINNOITUS kortteli 34 tontti 6 sekä osille lähivirkistys- ja urheilu- ja virkistyspalvelujen alueita
MUODOSTUU
1 LINNOITUS kortteli 34 tontti 7

TONTTIJAON MUUTOS

1 LINNOITUS kortteli 34 tontti 6 sekä osat lähivirkistys- ja urheilu- ja virkistyspalvelujen alueita
MUODOSTUU
1 LINNOITUS kortteli 34 tontti 7

Lappeenrannassa . . . 2020

Maarit Pimiä, kaupunginarkkitehti

Pohjakartta täyttää maankäyttö- ja rakennuslain 323/11.4.2014 vaatimukset

Lappeenrannassa 2. 1. 2020

Riitta Puurtinen, kaupungingeodeetti

Tasokoordinaattijärjestelmä ETRS89 - GK28

Korkeusjärjestelmä N2000

Vahvistanut

Ennakkokuuleminen 2.4. - 30.4.2020

Kaup.keh. Itk

KH

Nähtävillä

KV

LUONNOS 13.3.2020

Valmistelija HMM

Piirtänyt HMM

Mittakaava 1:1000

Työ nro K2705