



# "VIUHKA"

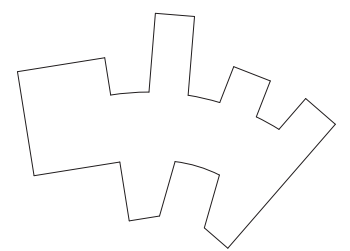




# "VIUHKA"

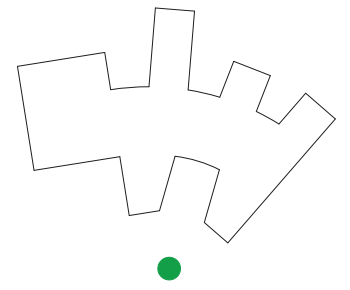




# "VIUHKA"

2. KERROS 1:400

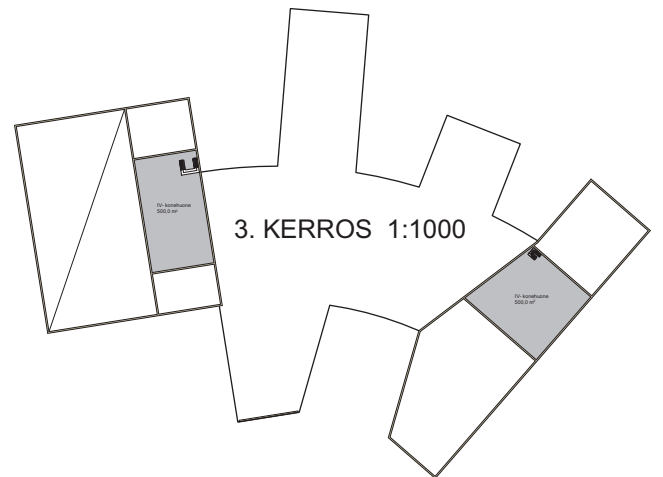


3. KERROS 1:1000

1. KERROS 1:400

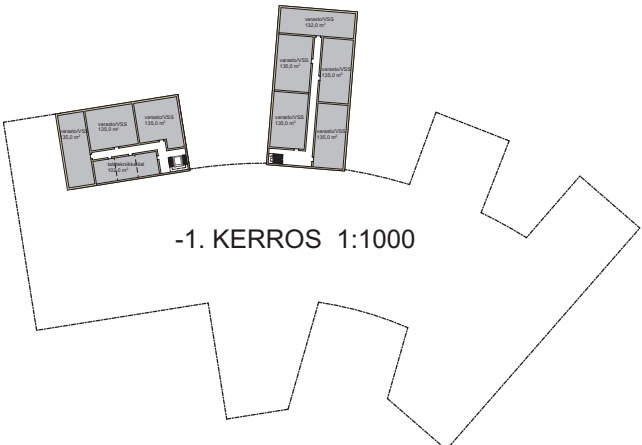

-1. KERROS 1:1000


# "VIUHKA"

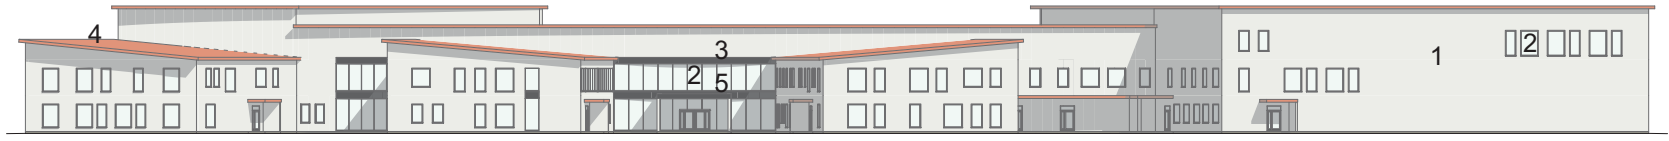

JULKISIVU POHJOISEEN

1:400

JULKISIVUMATERIAALIT: 1 Pystylauta, vaalea 2 Lasi 3 Alumiini, tumman harmaa 4 Kattohuopa, tiilenpunainen 5 Kattohuopa, tumman harmaa

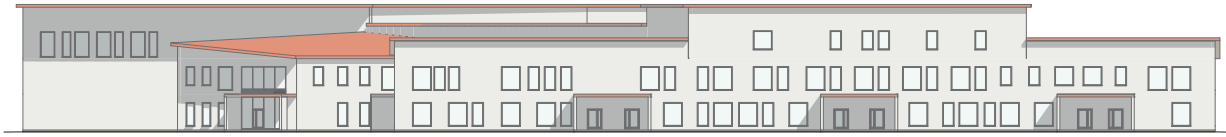


JULKISIVU ITÄÄN

1:400




JULKISIVU ETELÄÄN

1:400

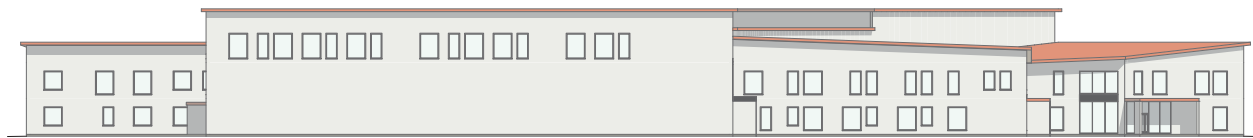

JULKISIVU LÄNTEEN

1:400

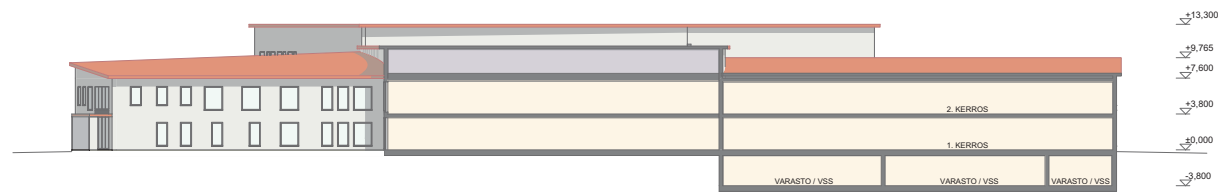

LEIKKAUS A-A

1:400

