



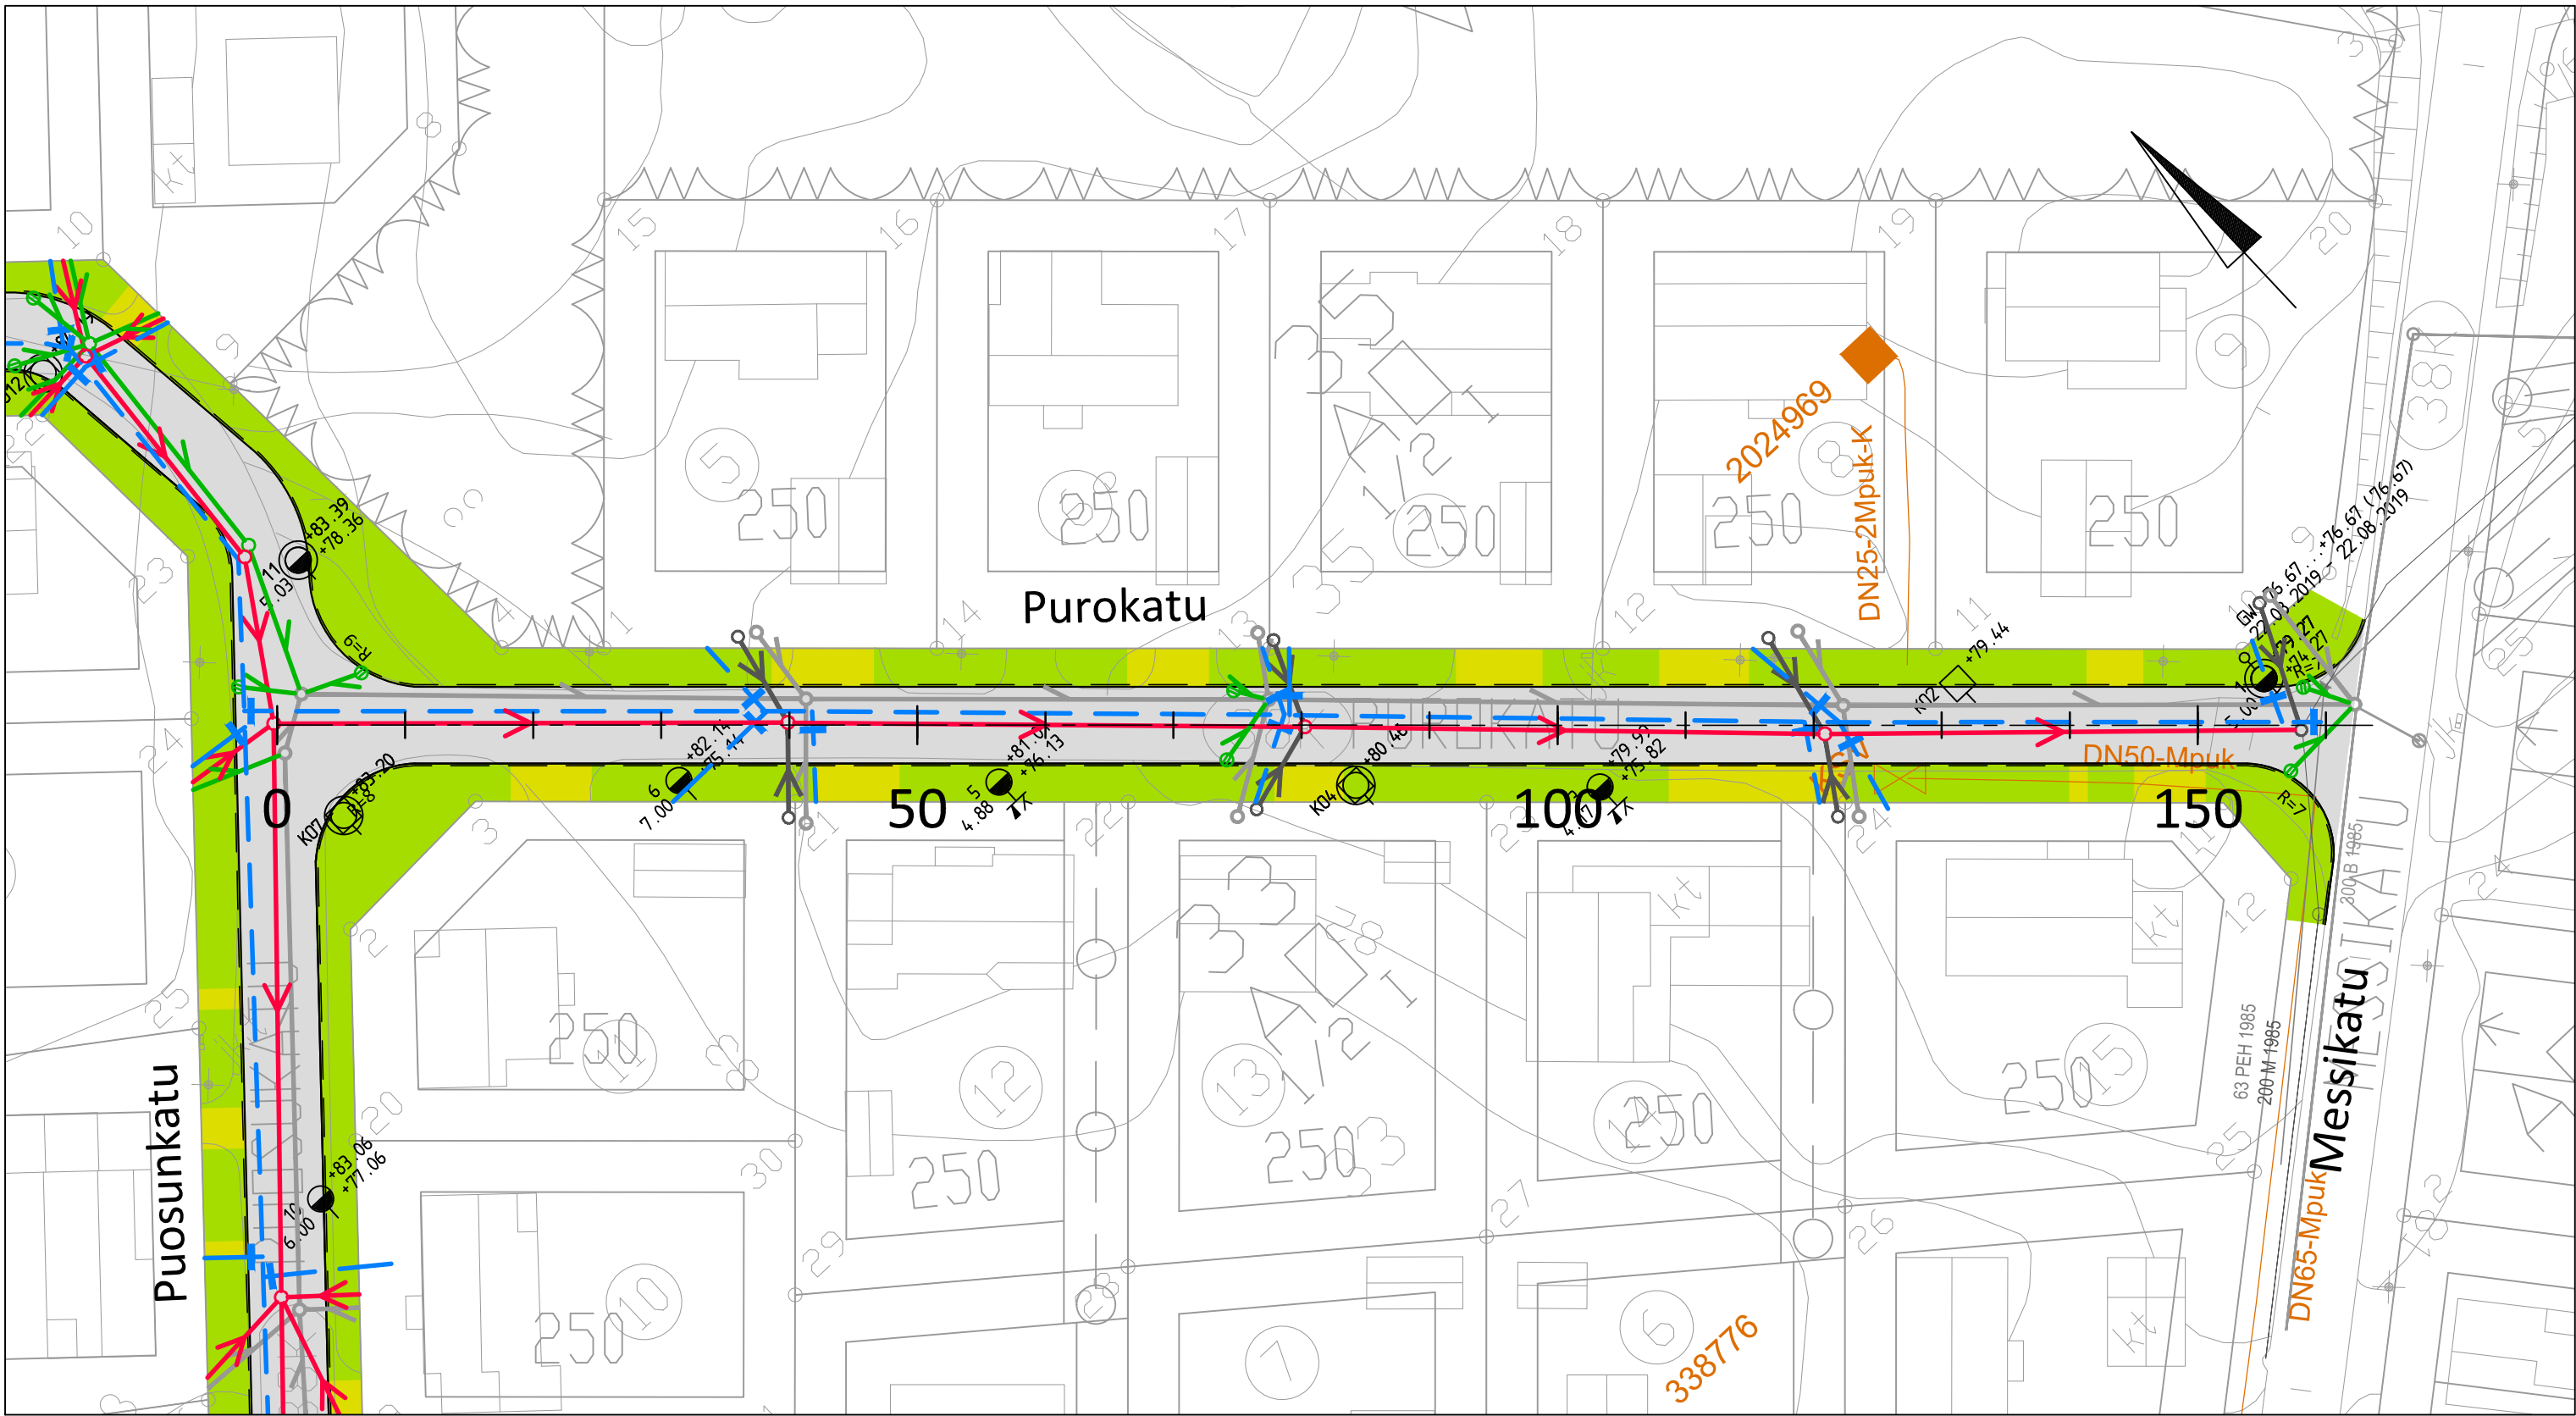


MERKINTÖJEN SELITTEET:

- Ajorata
- Tonttiliittymä
- Viheralue
- Reunakivi
- Nykyinen vesihuoltoverkosto
- Nykyinen kaukolämpöverkosto


PITUUSLEIKKAUS 1:1000/1:100

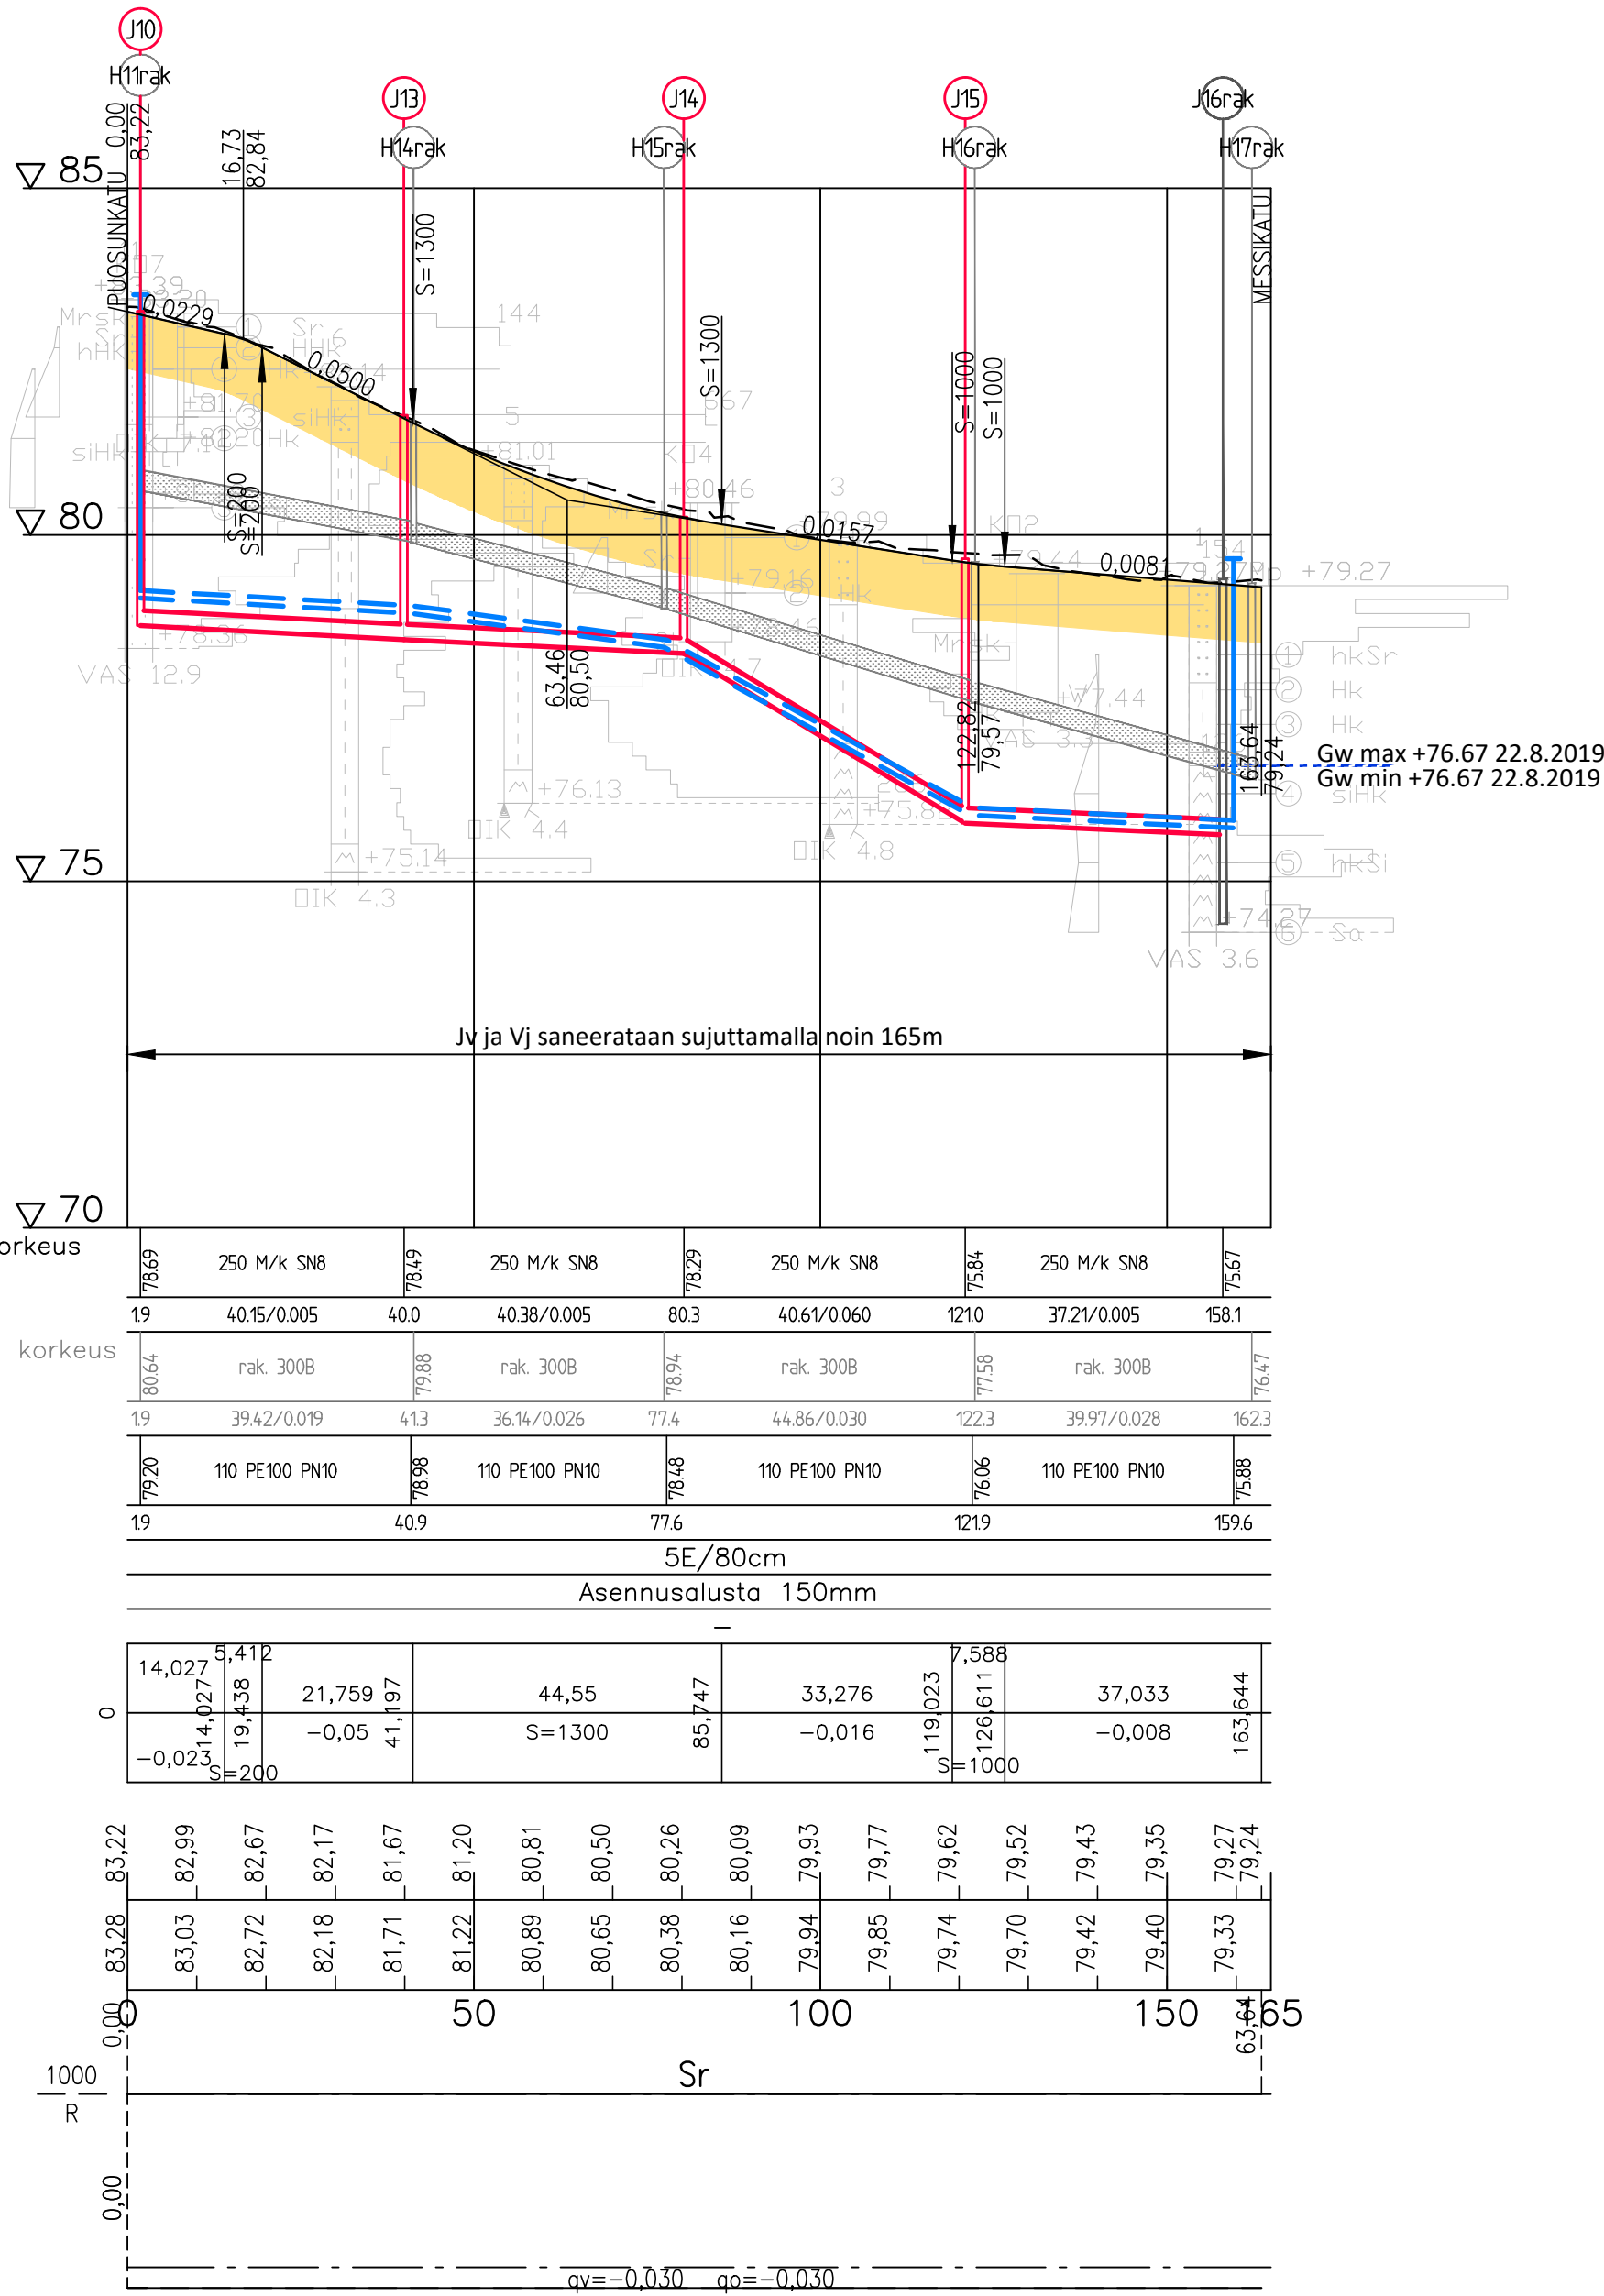

TYYPPIPOIKKILEIKKAUS 1:100

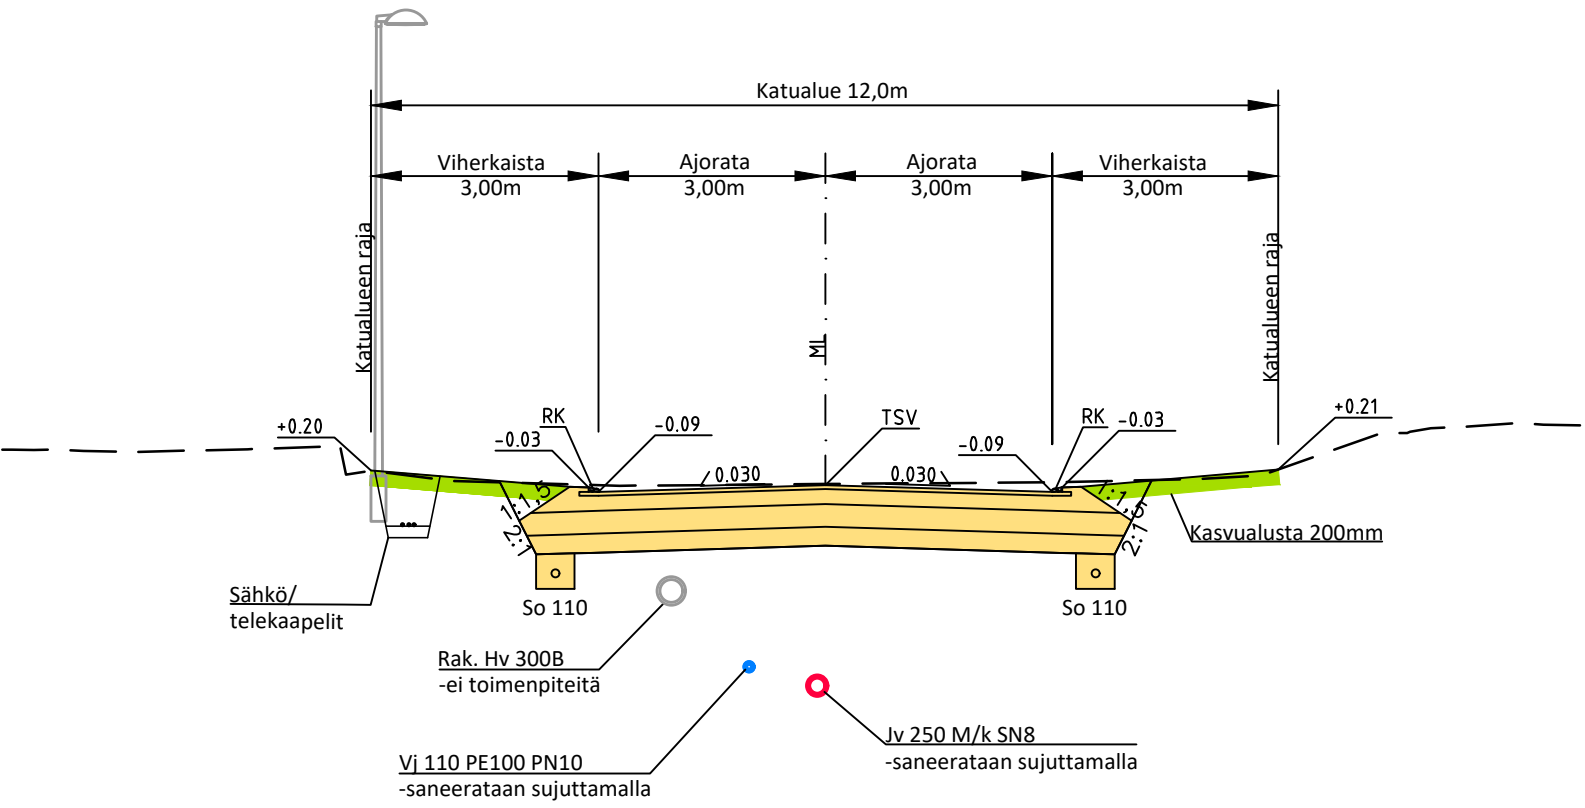

YLEISKARTTA 1:10000

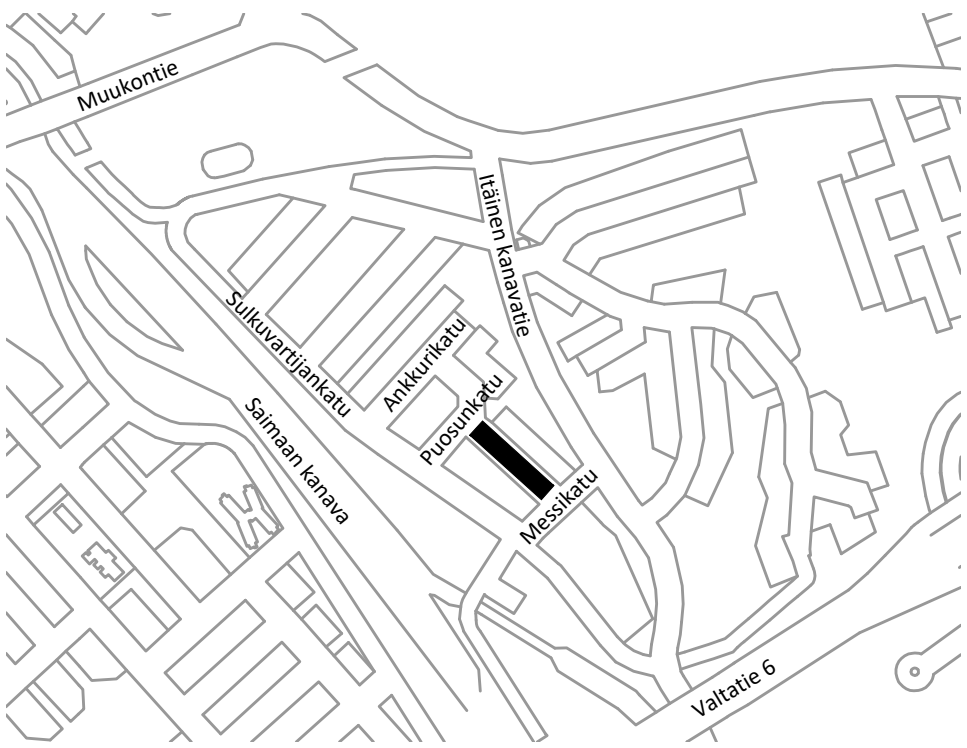

Jätevesiviemäri, sisäpohjan korkeus
Putken mitat ja laatu
Paalu, kaivoväli ja kaltevuus
Hulevesi nykyinen, sisäpohjan korkeus
Putken mitat ja laatu
Paalu, kaivoväli ja kaltevuus
Vesijohto, laen korkeus
Putken mitat ja laatu
Paalu
Päälyysrakenne
Putkien perustamistapa
Kaivantokaltevuus/tuenta
Matka

Kaltevuus / pyörityssäde

Tasausviivan korkeus

Maanpinnan korkeus

Kaarevuus

Ajoradan sivukaltevuus

PÄÄLLYSRAKENNE

PÄÄLLYSRAKENNE	KATU 5E
Päälyste AB	5 cm
Kantava krs, KaM 0...32 mm	20 cm
Jakava krs, KaM 0...64 mm	30 cm
Suodatin krs, Hk	25 cm
Suodatinkangas N2	Kyllä
YHTEENSÄ	80 cm

RAMBOLL	Ramboll Laserkatu 6 53850 Lappeenranta puh. 020 755 611 www.ramboll.fi	Suunn. ala	Työno	Tiedosto
		TKA	1510050244	
		Rinustusno	Rinustuksia	Muutos
hyv.		suunn.	plirt.	pvm
ANUKO		P.Ve	P.Ve	

Muutos		Pvm		Nimi	
TASOKOORDINAATISTO EUREF-FIN (ETRS-GK28)					
KORKEUSJÄRJESTELMÄ N2000					
Hyväksynyt KOHDE/SISÄLTÖ		TEKLA	Pvm	Tarkastanut LEV	Pvm
PUROKATU Katusuunnitelma		Nimi			
		Mittakaava			
		1:500			
		1:1000/1:100			
		1:100			
		Pvm	Piirt.		
		16.10.2020			
		Suunn.			
		Tark.			
		Korvaa suunnitelman nro			
		2-592			
		Piir. nro		Muutos	
		1-2293			