

KRAVAT

Kravat- monitoimitalo on suunniteltu tuomaan yhteen kaikenikäisiä ja -taustoja edustavia ihmisiä. Sen lasinen aula toimii rakennuksen keskipisteenä. Aulasta lähtee neljä siipeä, joilla on useita eri toimintoja, ja joita Sammonlahden asukkaat voivat käyttää. Rakennuksen suunnittelun tavoitteena on edistää käyttäjien välistä yhteistyötä ja samalla tarjota käyttäjille rauhaa oppimaan ja harrastamaan. Suunnittelun lähtökohdat ovat yksinkertaisuus, yhtenäisyys, käytännöllisyys, esteettömyys, energiatehokkuus, leikkisyys ja luonnonläheisyys.






POHJAPIIRROS POHJAKERROS 1:400




AULA

Saapuessasi Kravatiin pääset suoraan nelikerroksiseen lasiseen aulaan. Aulassa on suorat näkymät pihalle, jossa on myös toinen sisäänkäynti.


Aulassa on rakennuksen pääportaat, jotka johtavat siltoihin, jotka yhdistävät siivet.

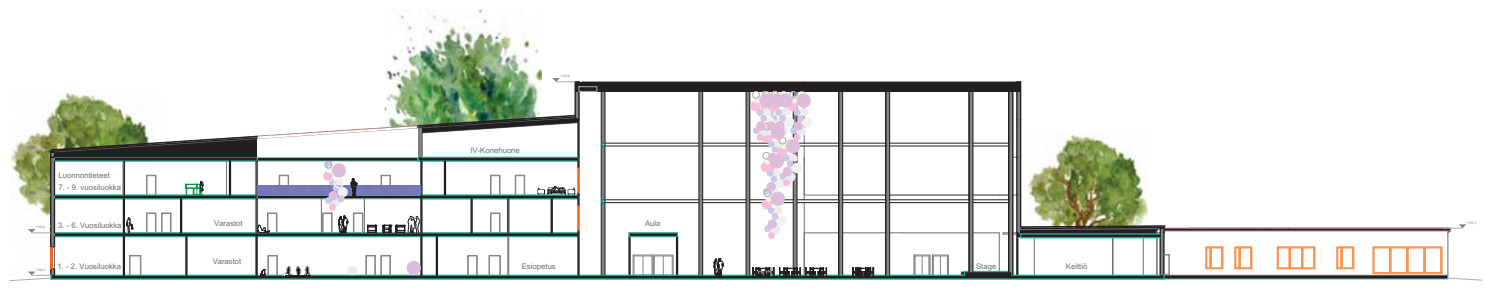


LEIKKAUS A-A 1:400

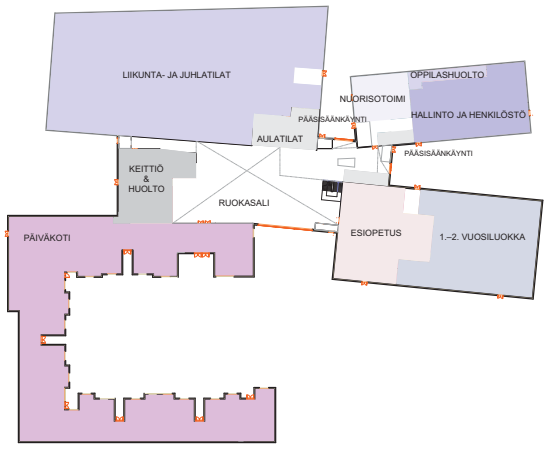


POHJAKERROS

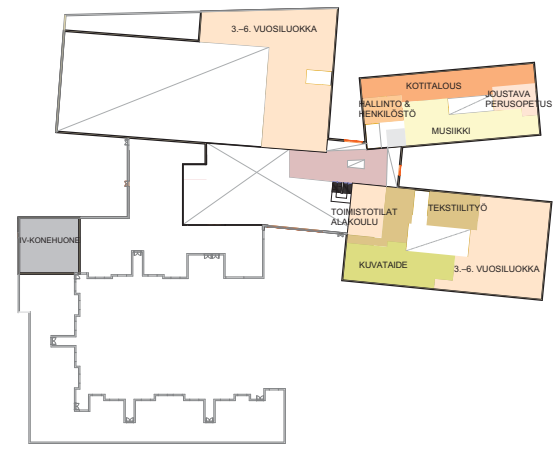

1. KRS

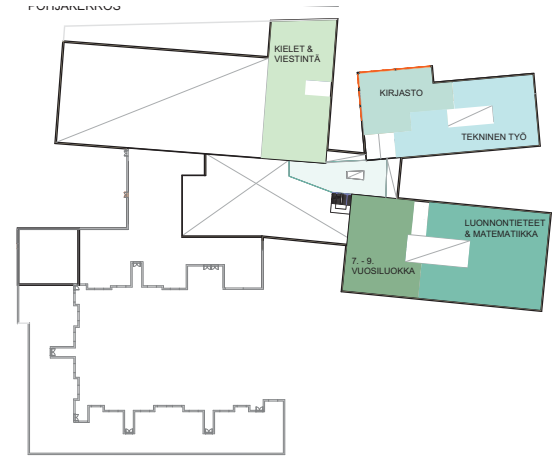

2. KRS

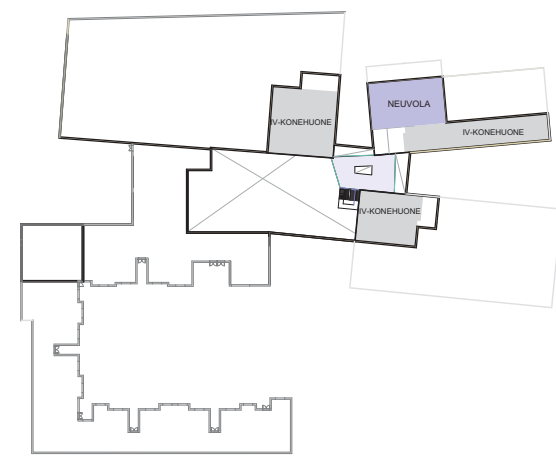

3. KRS

ALAT

Hyötyala 12 458 m2

Bruttoala 18 182 m2


Tilavuus 115 240 m3



POHJAPIIRROS 1 KRS. 1:400



POHJAPIIRROS 2 KRS. 1:400

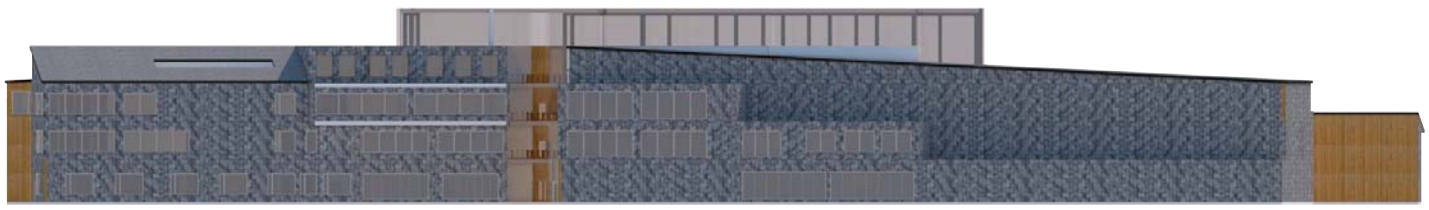

JULKISIVU LOUNAISEEN 1:400

JULKISIVUT

Kravatin kolme julkisivuelementit ovat metalli, lasi ja puu. Elementit leikkivät lämmön ja muodollisuuden kansssa.



JULKISIVU LUOTEESEEN 1:400



