
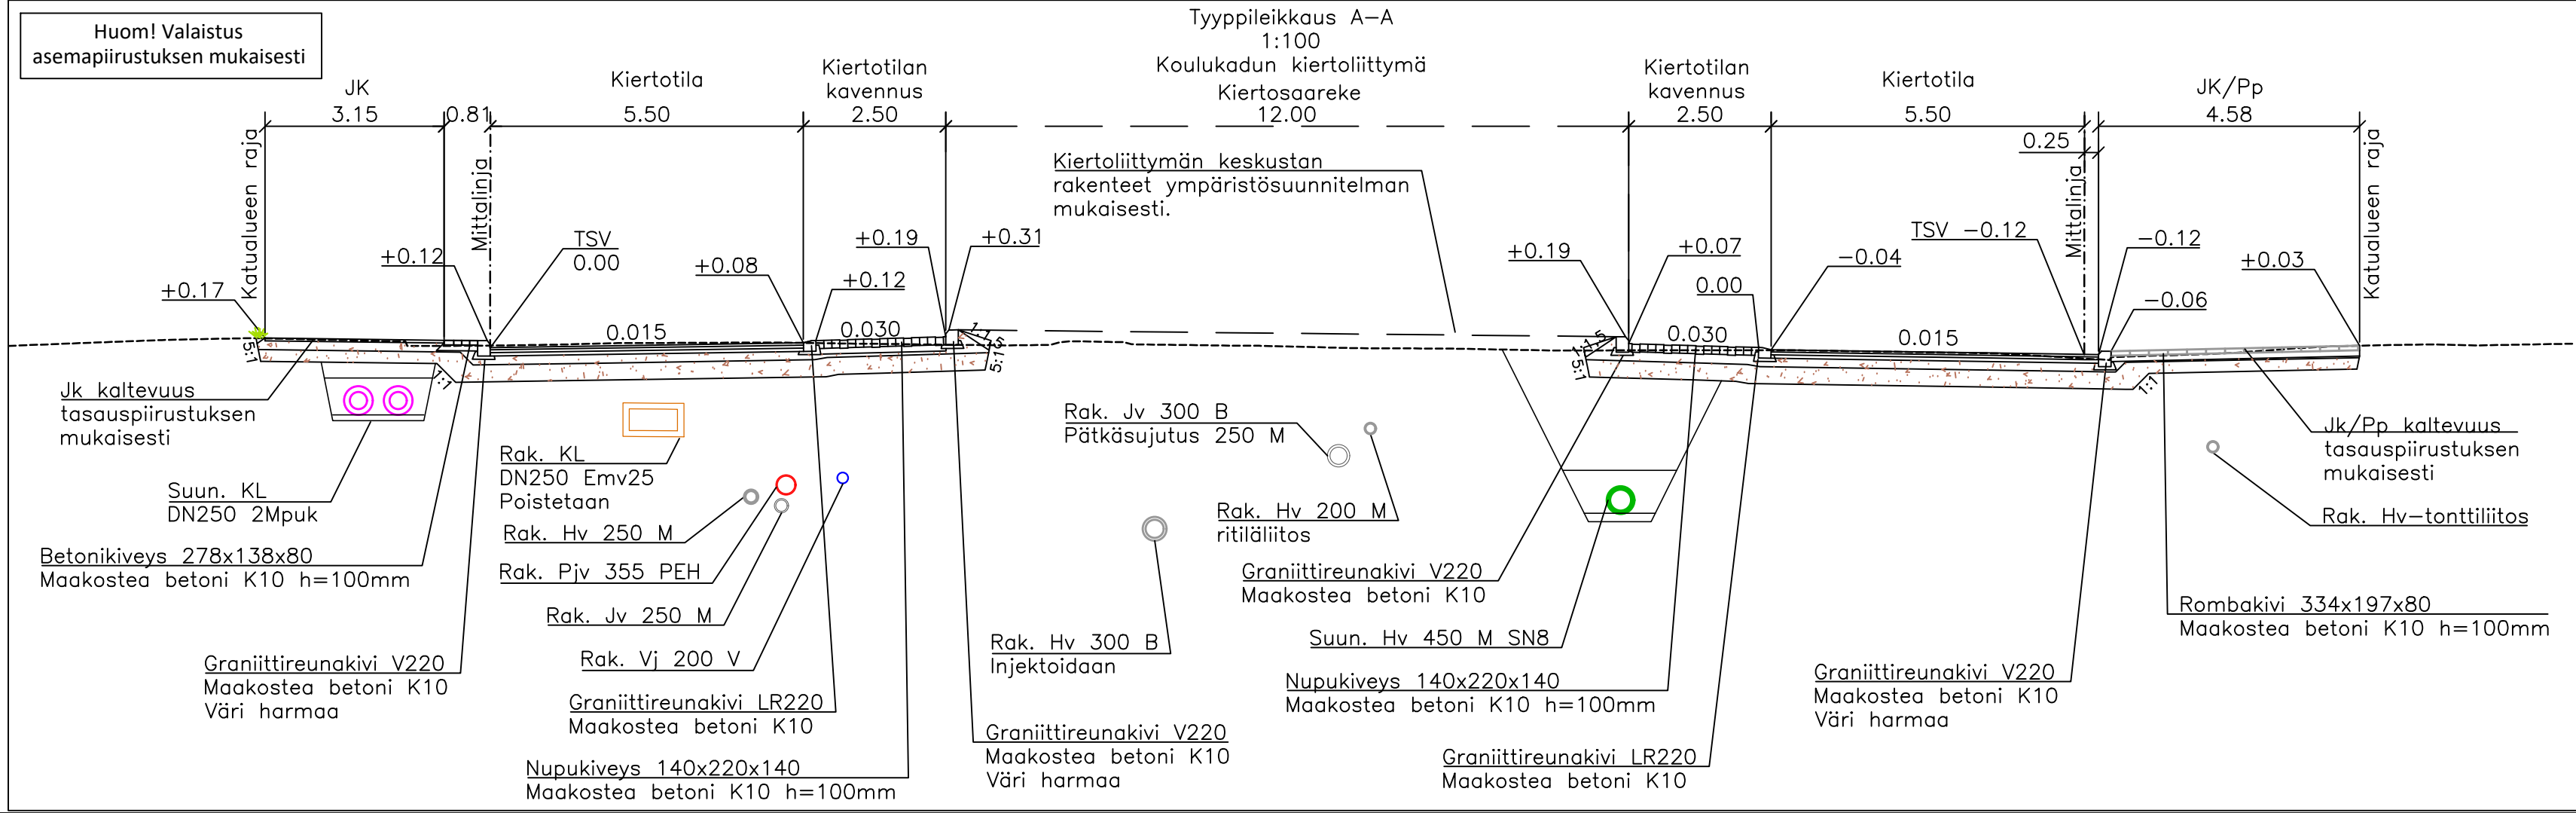
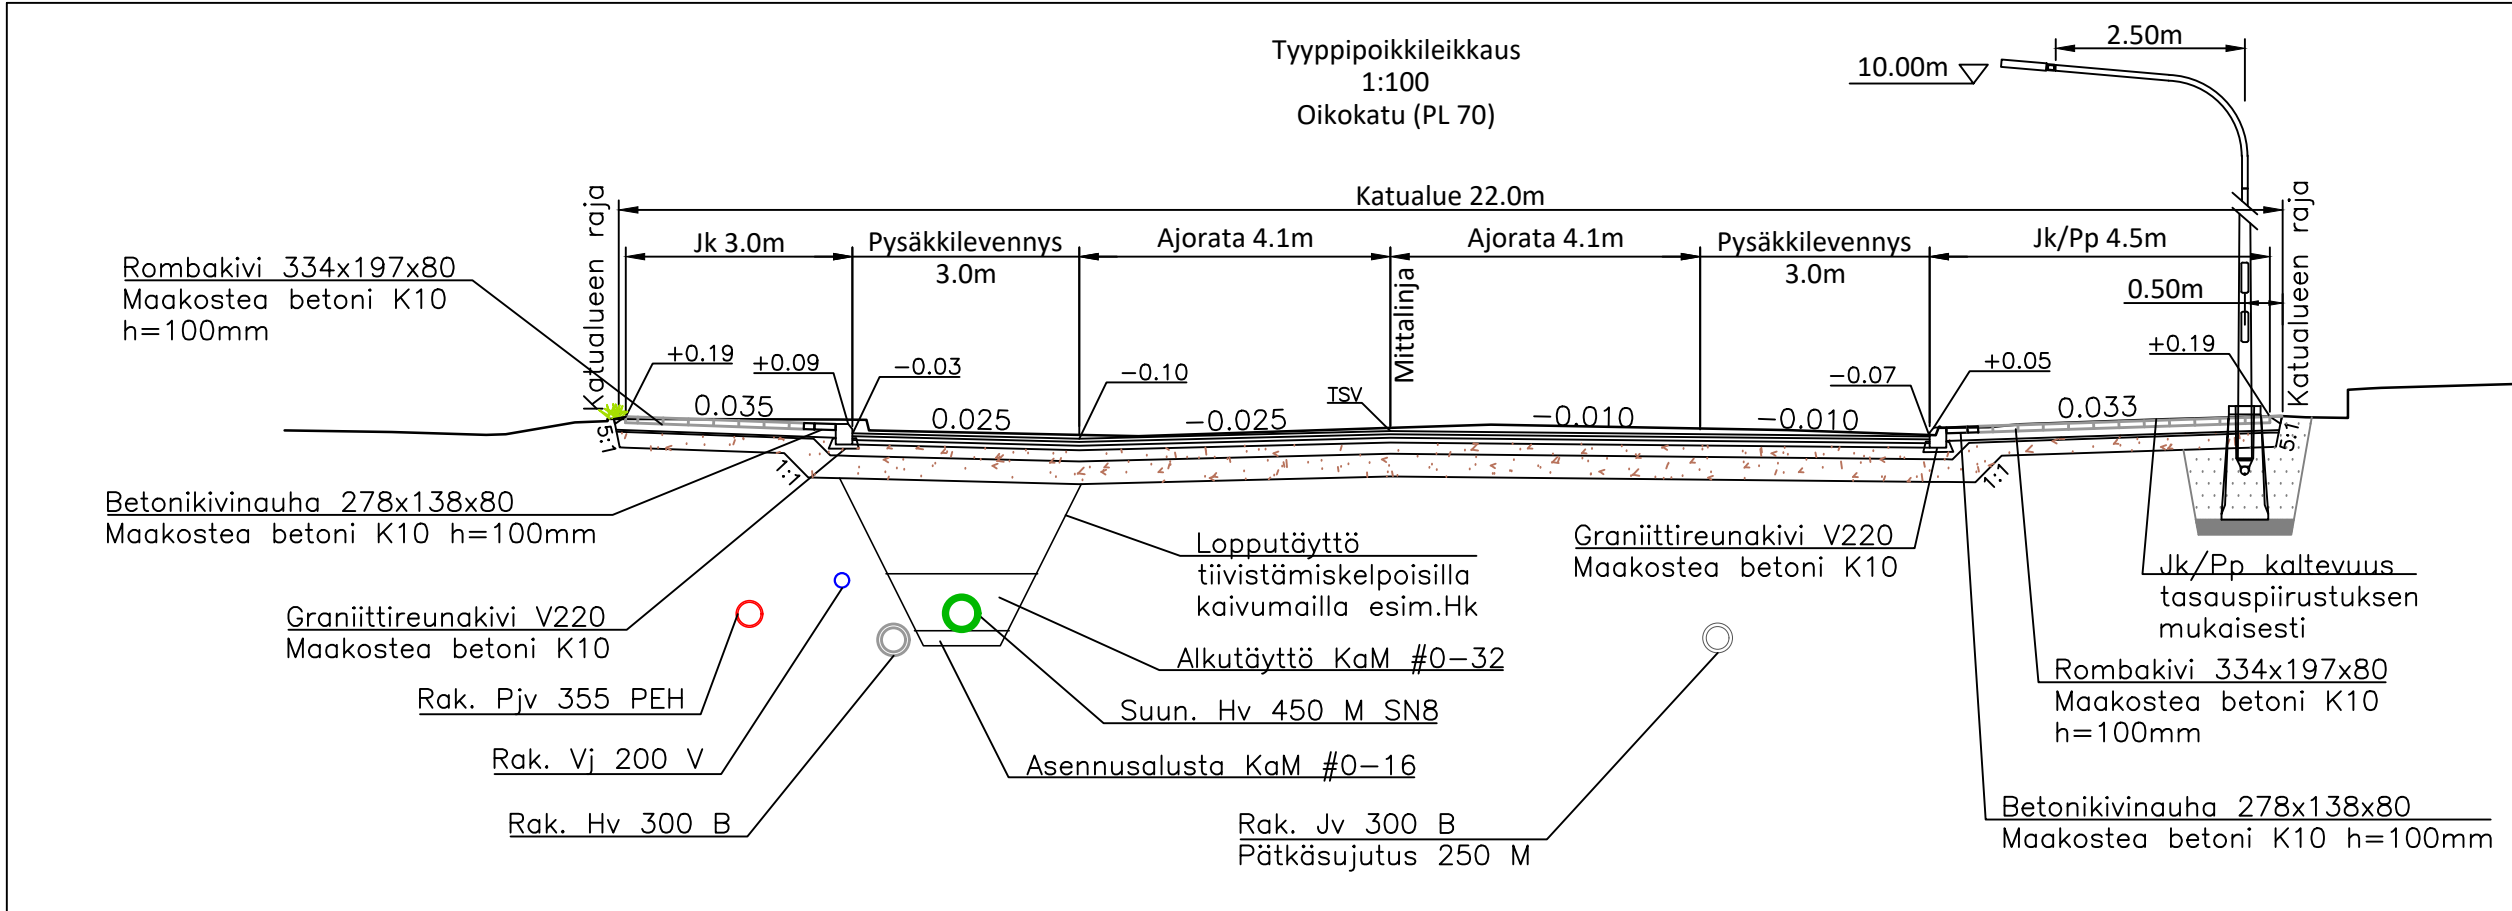


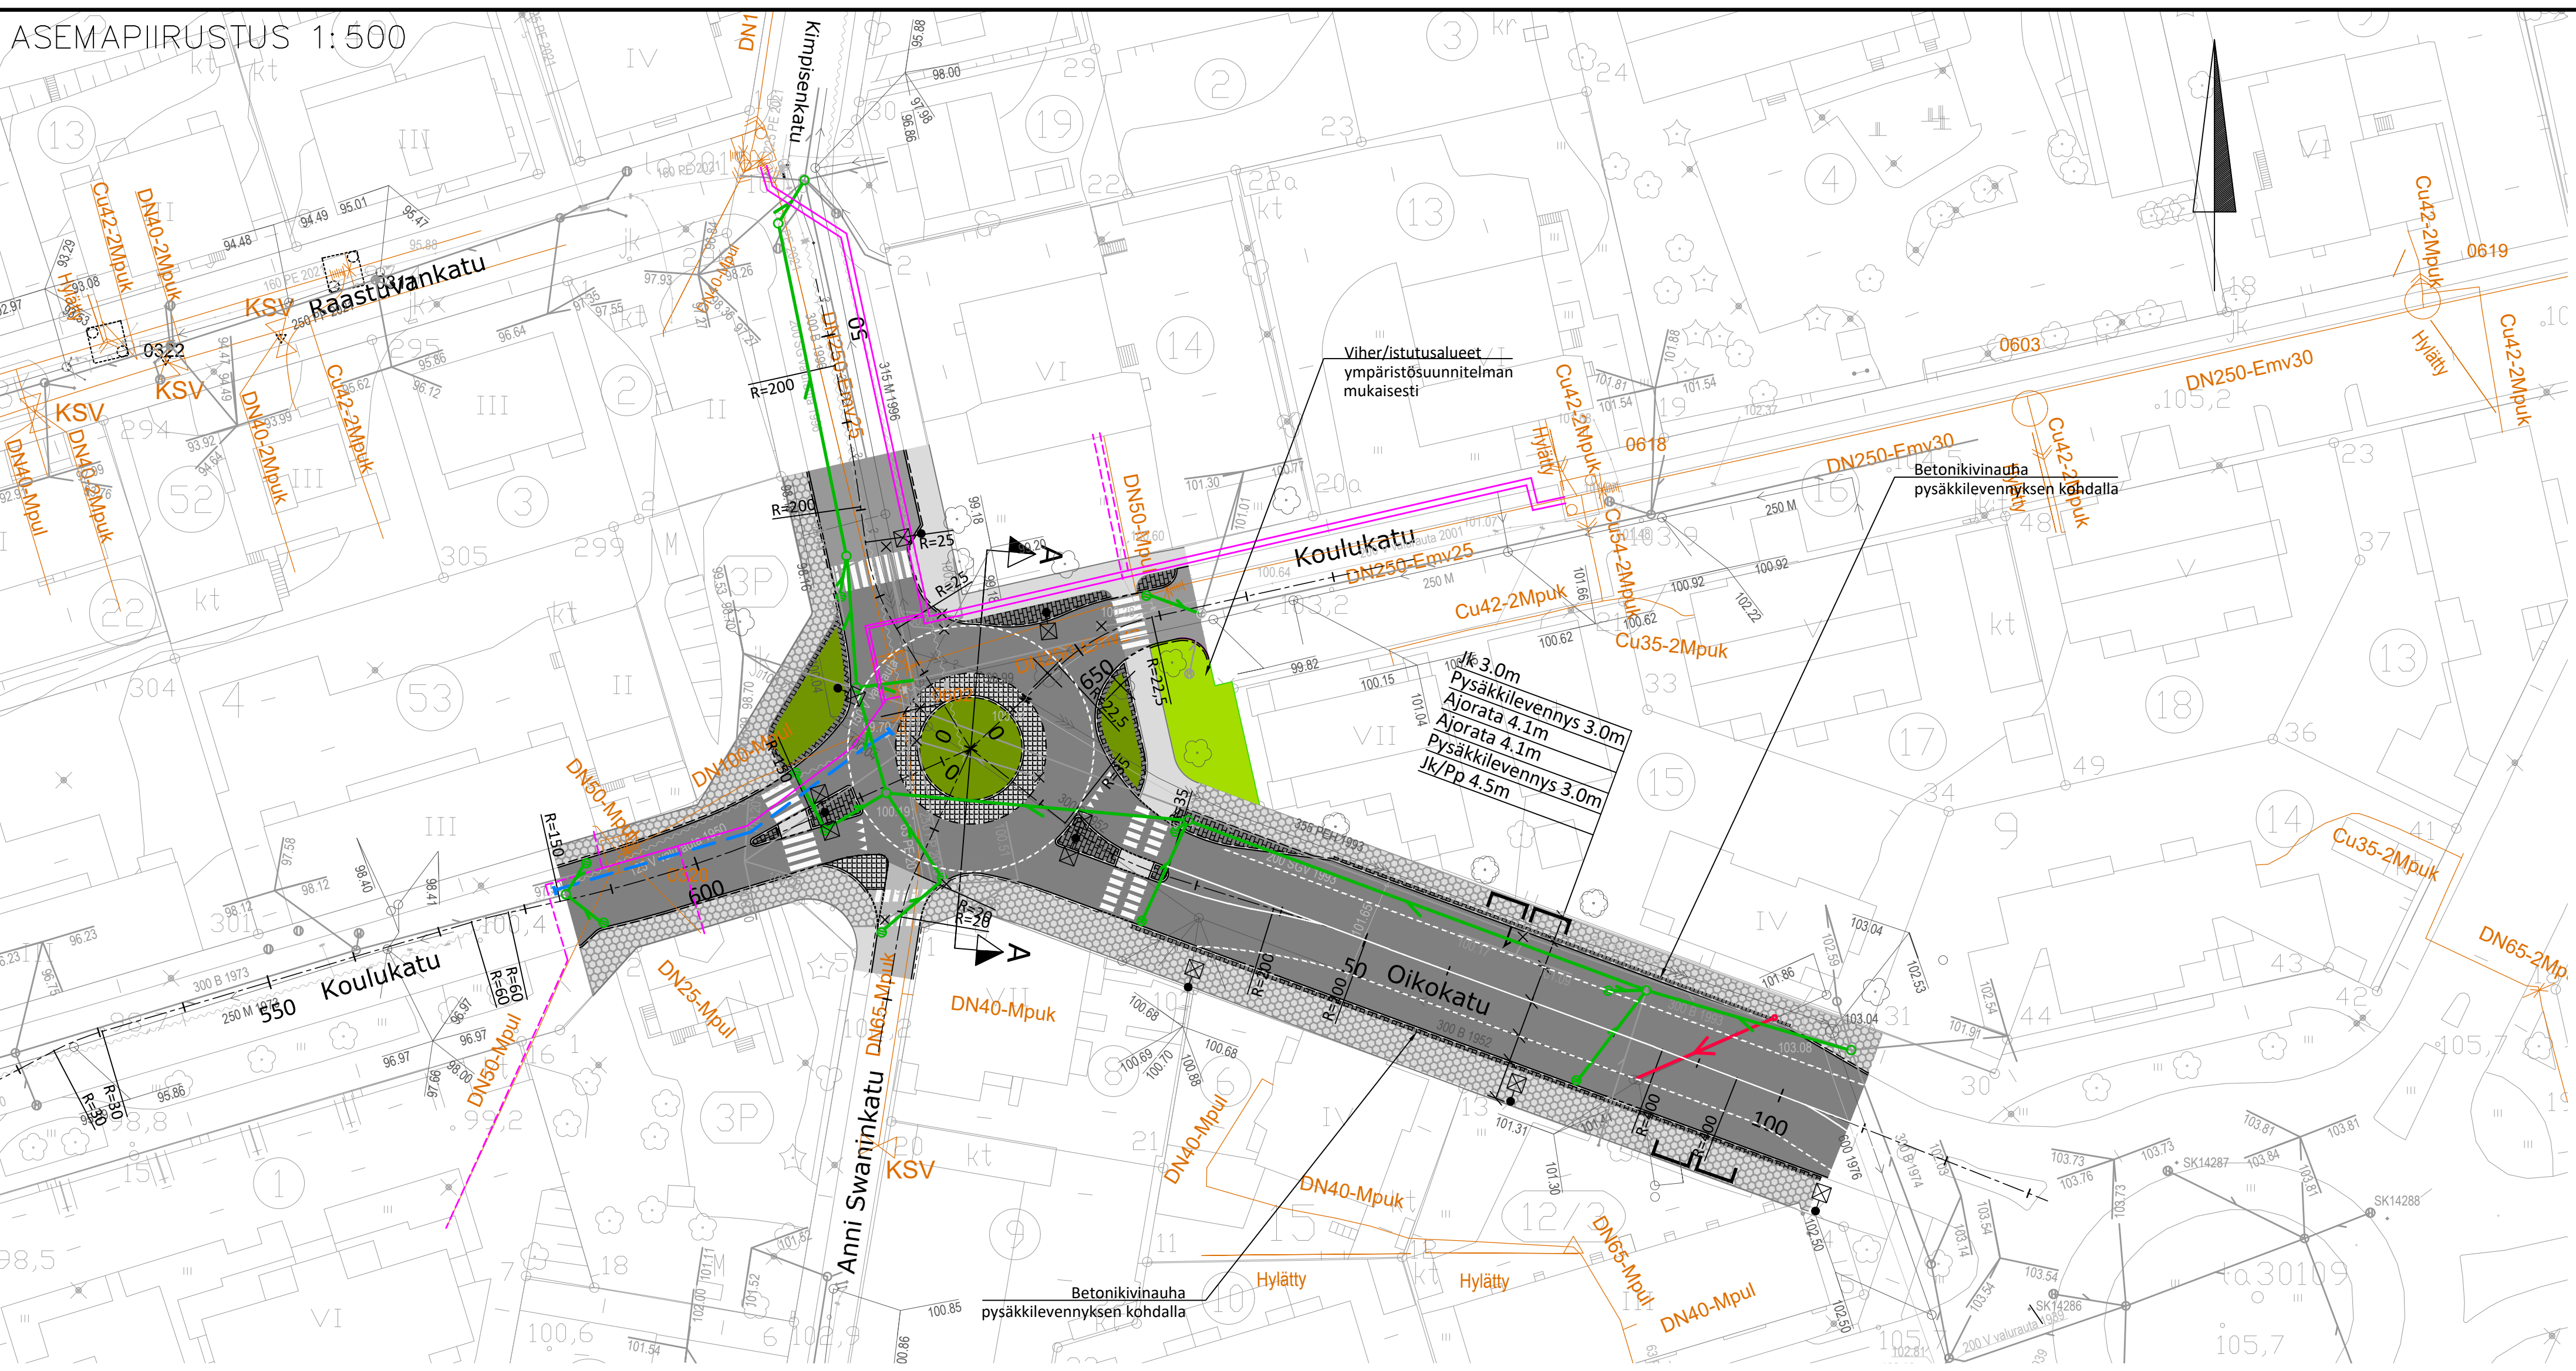


MERKINTÖJEN SELITTEET:


- Ajorata, asfaltti 3.kerrosta
- Jk / Pp, asfaltti
- Betonikiveys, esim. Romba-kivi, vänt ympäristösuunnitelman mukaisesti
- Betonikiveys, vänt ympäristösuunnitelman mukaisesti
- Nupukiveys, väri: harmaa 70%, musta 30%
- Viheralue, nurmetus
- Viheralue, puut/pensaat
- Reunakivi, h=120mm, harmaa graniitti V220 x 270
- Reunakivi, h=60mm, harmaa graniitti V220 x270
- Madallettu / viistetty reunakivi, h=0mm
- Madallettu reunakivi, h= 20mm
- Viistetty reunakivi, h= 40mm
- Valaisinsäiliöt
- Poistettava puu
- Säilytettävä puu
- Nykyinen vesihuoltoverkosto
- Ajorata, asfaltti 1.kerrosta
- Ajorata, asfaltti 2.kerrosta
- Suunn. kaukolämmön runkolinja
- Suunn. kaukolämmön tonttijohto
- Pysäkkikatos
- Poistettava Hv-kaivo
- Hulevesikaivojen sijoitus reunakiveen nähden tehdään InraRYL:n mukaisesti, sekä reunakivilyn mukaisesti, ei kaivokorttien koordinaattien perusteella.
- Nykyiset jäävät kaivojen kanisto nostetaan suunnitellun valmiin pinnan tasoon.
- istutukset erillisen suunnitelman mukaan
- Kasvialustan paksuus: Nurmetus A2 200mm Pensasistutukset 400mm Puut 500mm

PÄÄLLYSRAKENNE

PÄÄLLYSRAKENNE	KATU 3D	KATU 4D	RAITTI 6D
Päällyste 1 SMA11 AN7	4 cm	AB16 5 cm	AB11 5 cm
Päällyste 2 AB 22	5 cm	AB22 5 cm	
Päällyste 3 ABK 31	6 cm		
Kantava krs, KaM 0...32 mm	15 cm	15 cm	15 cm
Jakava krs, KaM 0...56 mm	30 cm	25 cm	20 cm
Suodatinkangas N2	kyllä	kyllä	kyllä
YHTEENSÄ	60 cm	50 cm	40 cm

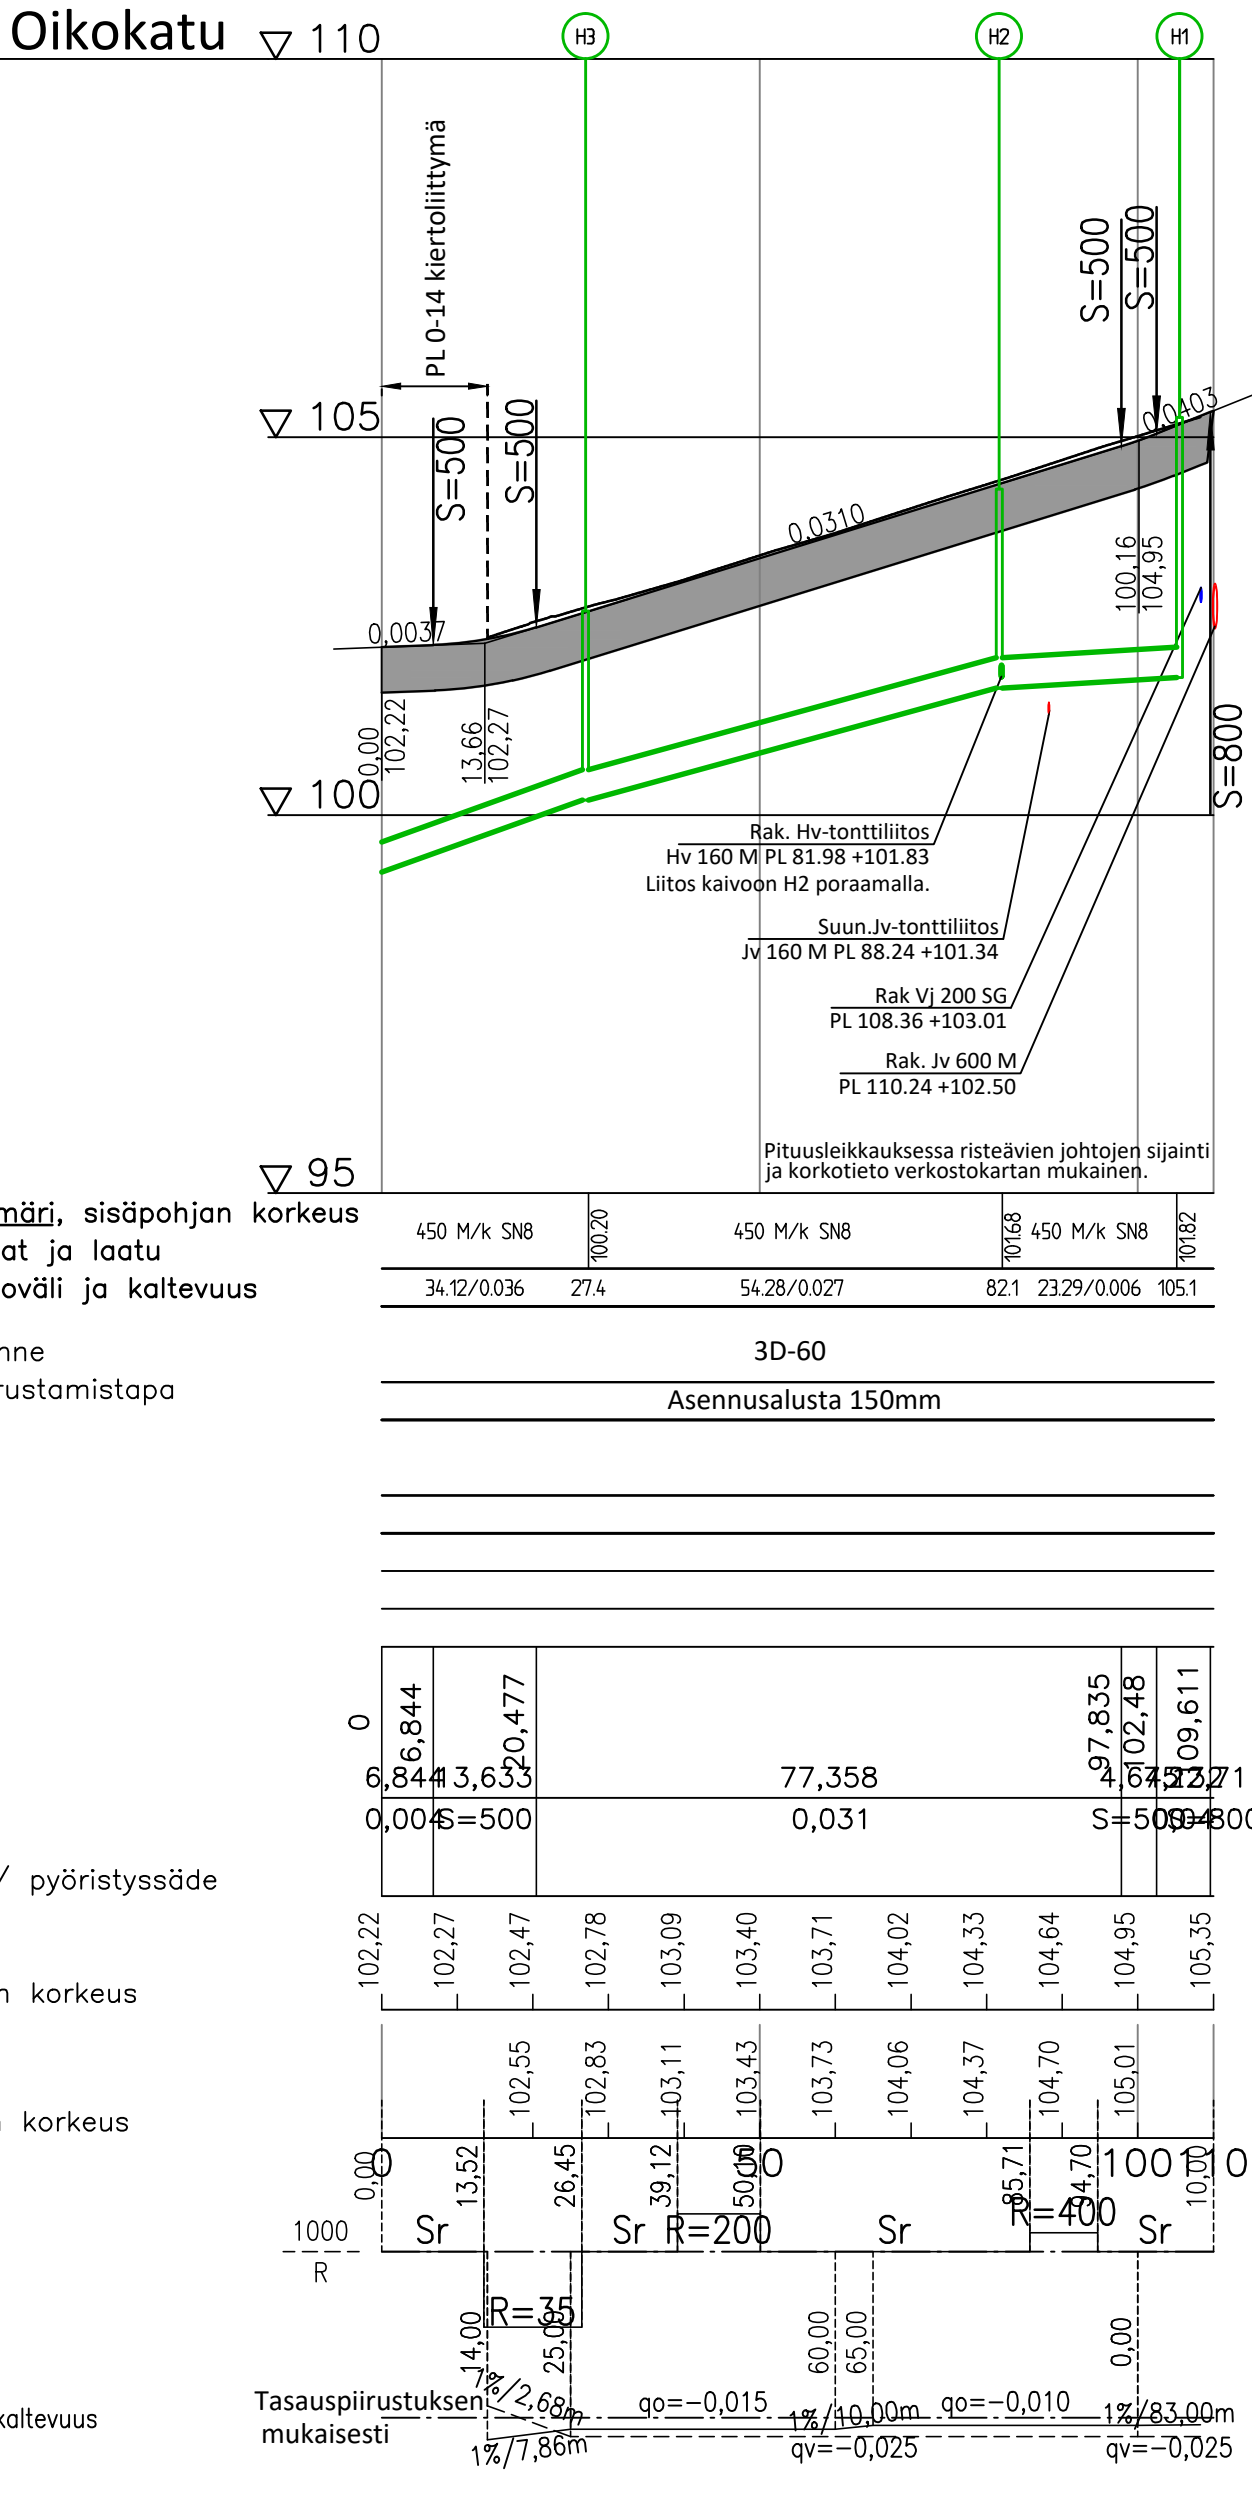

YLEISKARTTA 1:10000

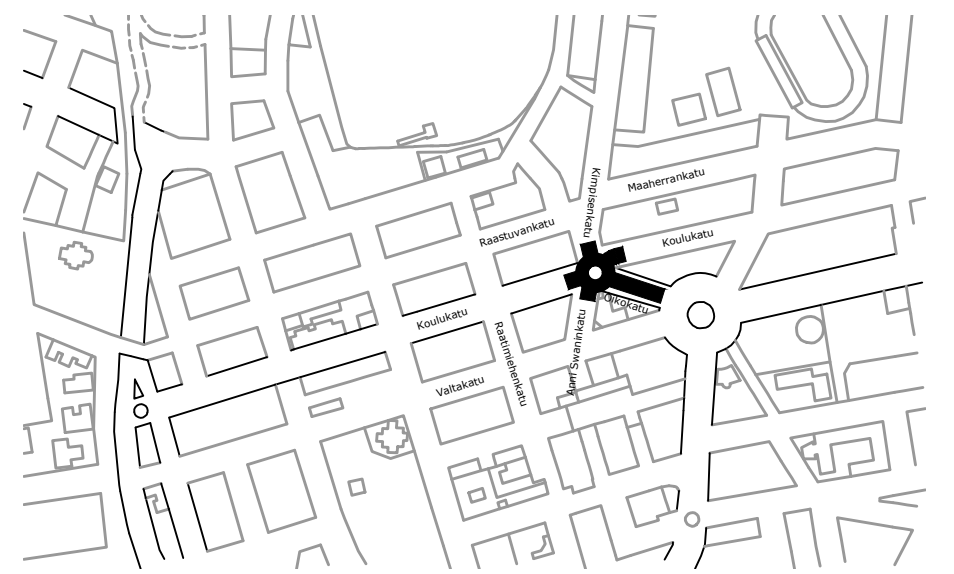

RAMBOLL Ramboll Laserkatu 8 53850 Lappeenranta puh. 020 755 611 www.ramboll.fi

Suomen ala Työno Tiedosto
TKA 1510066128
Rinnastus Muutos
1-2319
suomen MLon MLon pvm 17.12.2021

työ ANUKO

LUONNOS

TASOKOORDINAATISTO EUREF-FIN (ETRS-GK28)
KORKEUSJÄRJESTELMÄ N2000

Hyväksynyt TEKLA Pvm Tarkastanut LEV Pvm Nimi
KOHD/SISÄLTÖ

Oikokatu, Koulukatu - Oikokatu kiertoliittymä
PLV 0 -110
Katusuunnitelma

LAPPEENRANNAN KAUPUNKI
ELINVOIMA JA KAUPUNKIKEHITYS
Kadut ja ympäristö

1-2319