


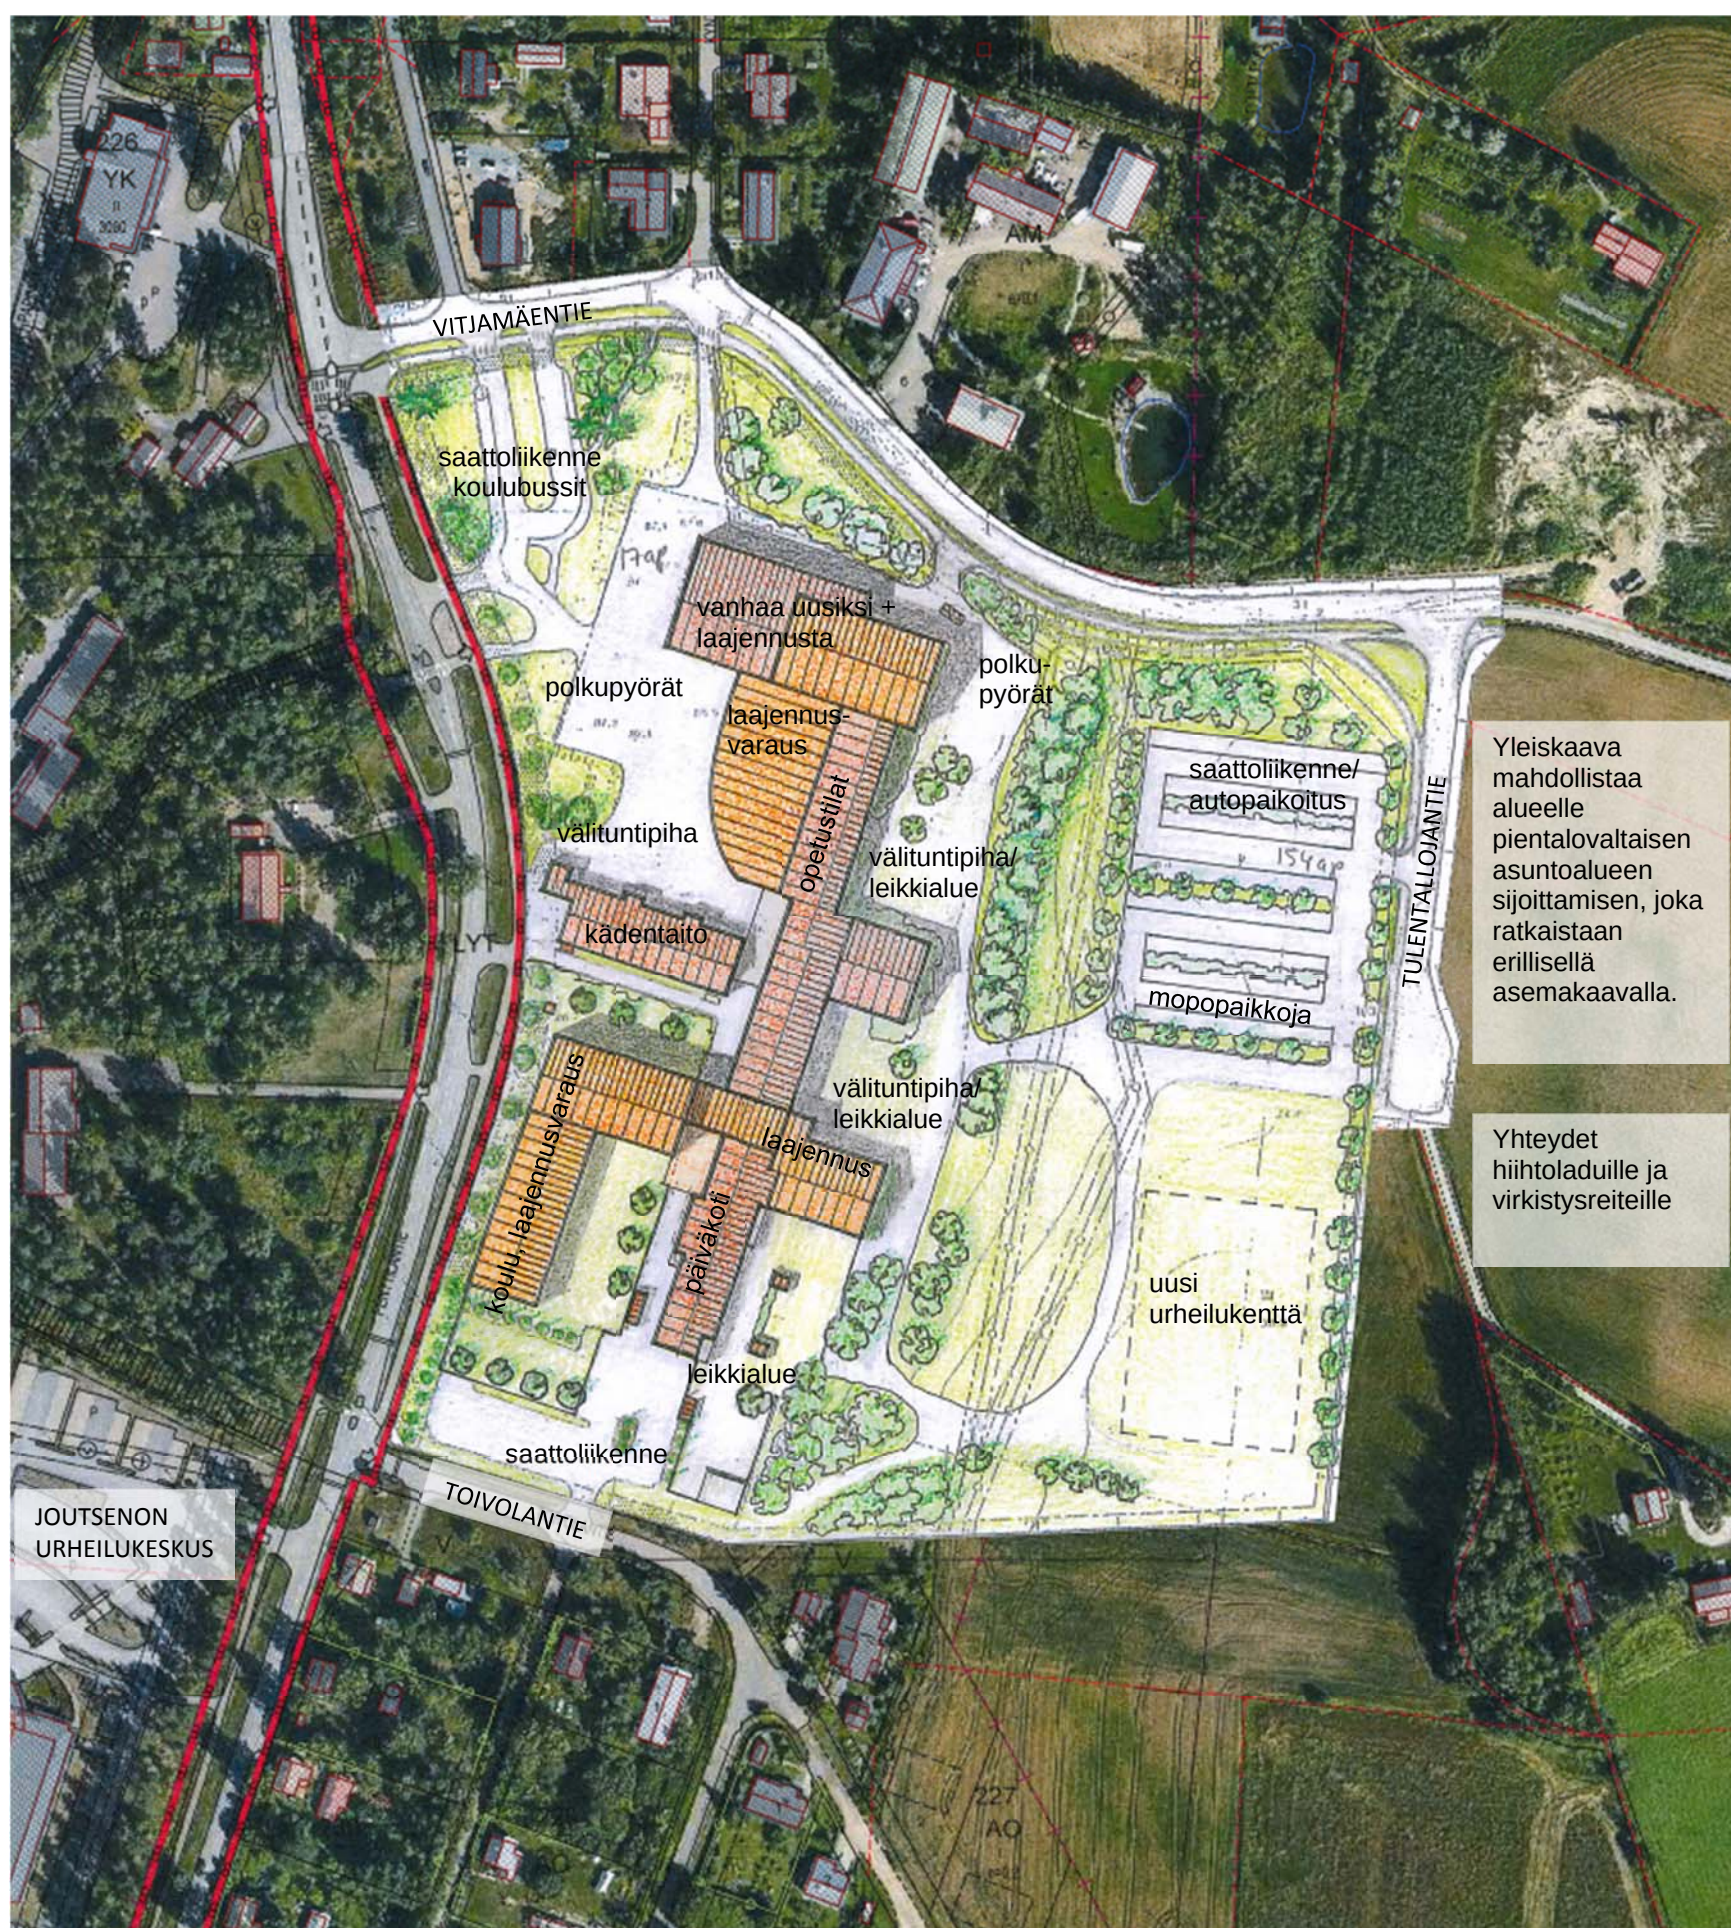

LAPPEENRANNAN KAUPUNKI
TEKNINEN TOIMI
Kaavoitus

JOUTSENON KOULUKESKUS

Asemakaavan muutos
Havainnekuva

30.11.2016 AHi
13.03.2017 muutettu