


JULKISIVU KOILLISEEN 1:400

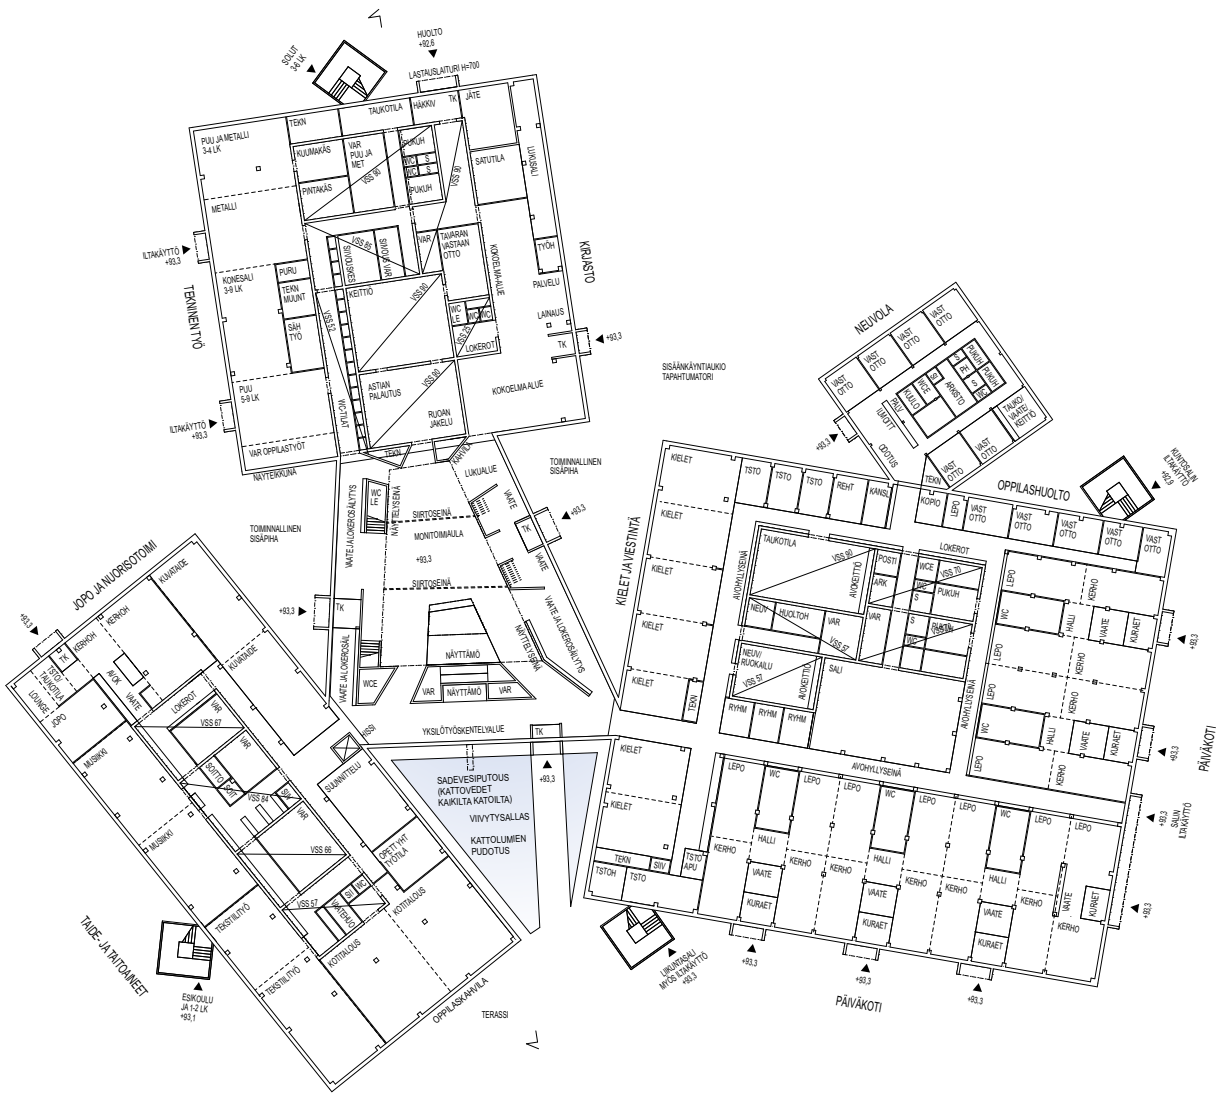


POHJAPIIRUSTUS 1-KERROS 1:400






JULKISIVU LOUNAASEEN 1:400

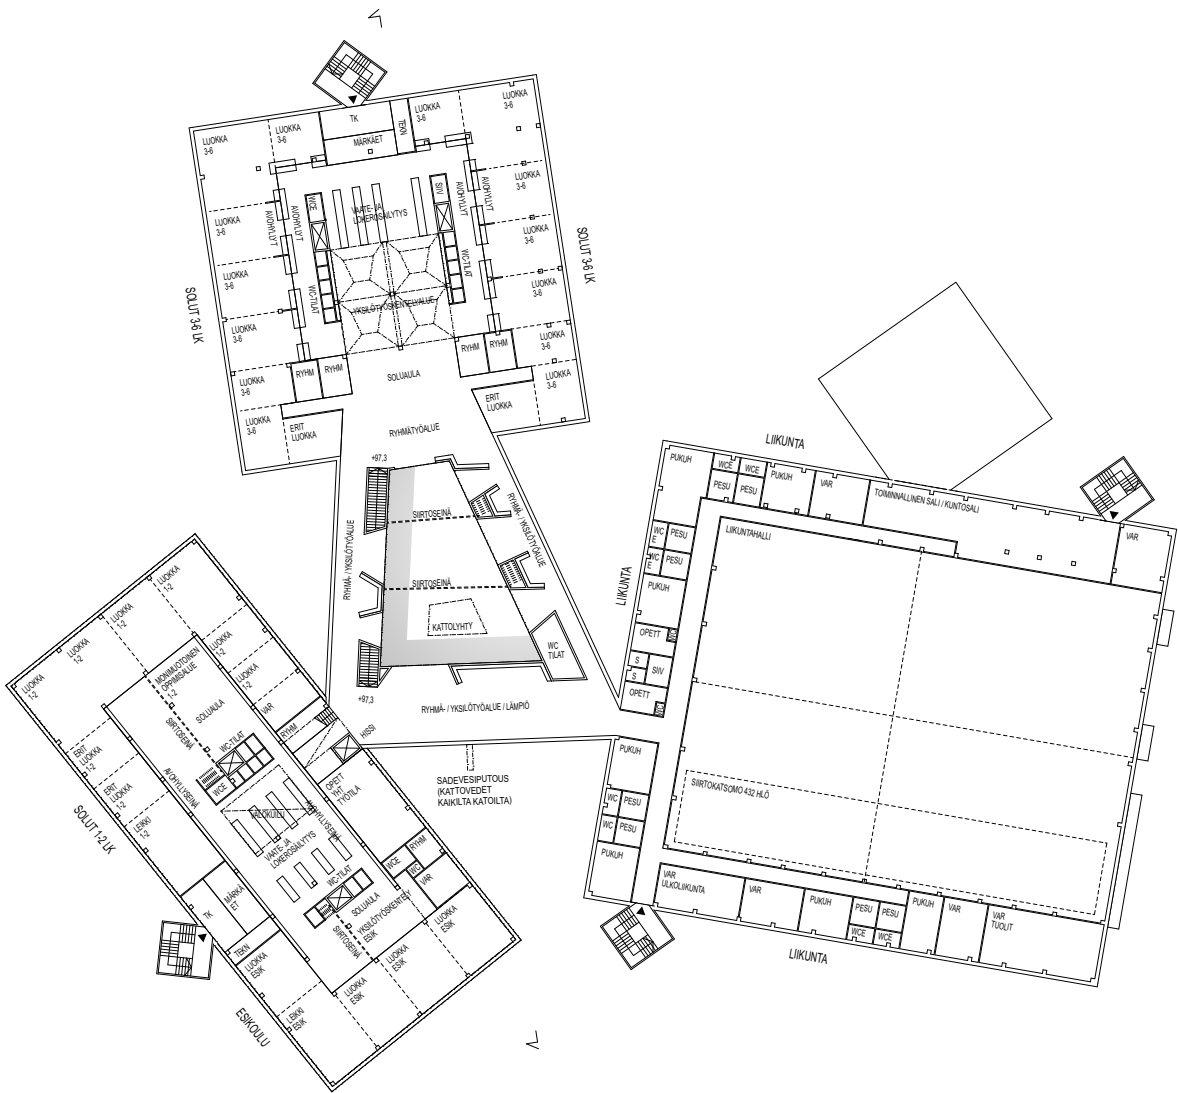

POHJAPIIRUSTUS 2-KERROS 1:400



JULKISIVU LUOTEESEN 1:400

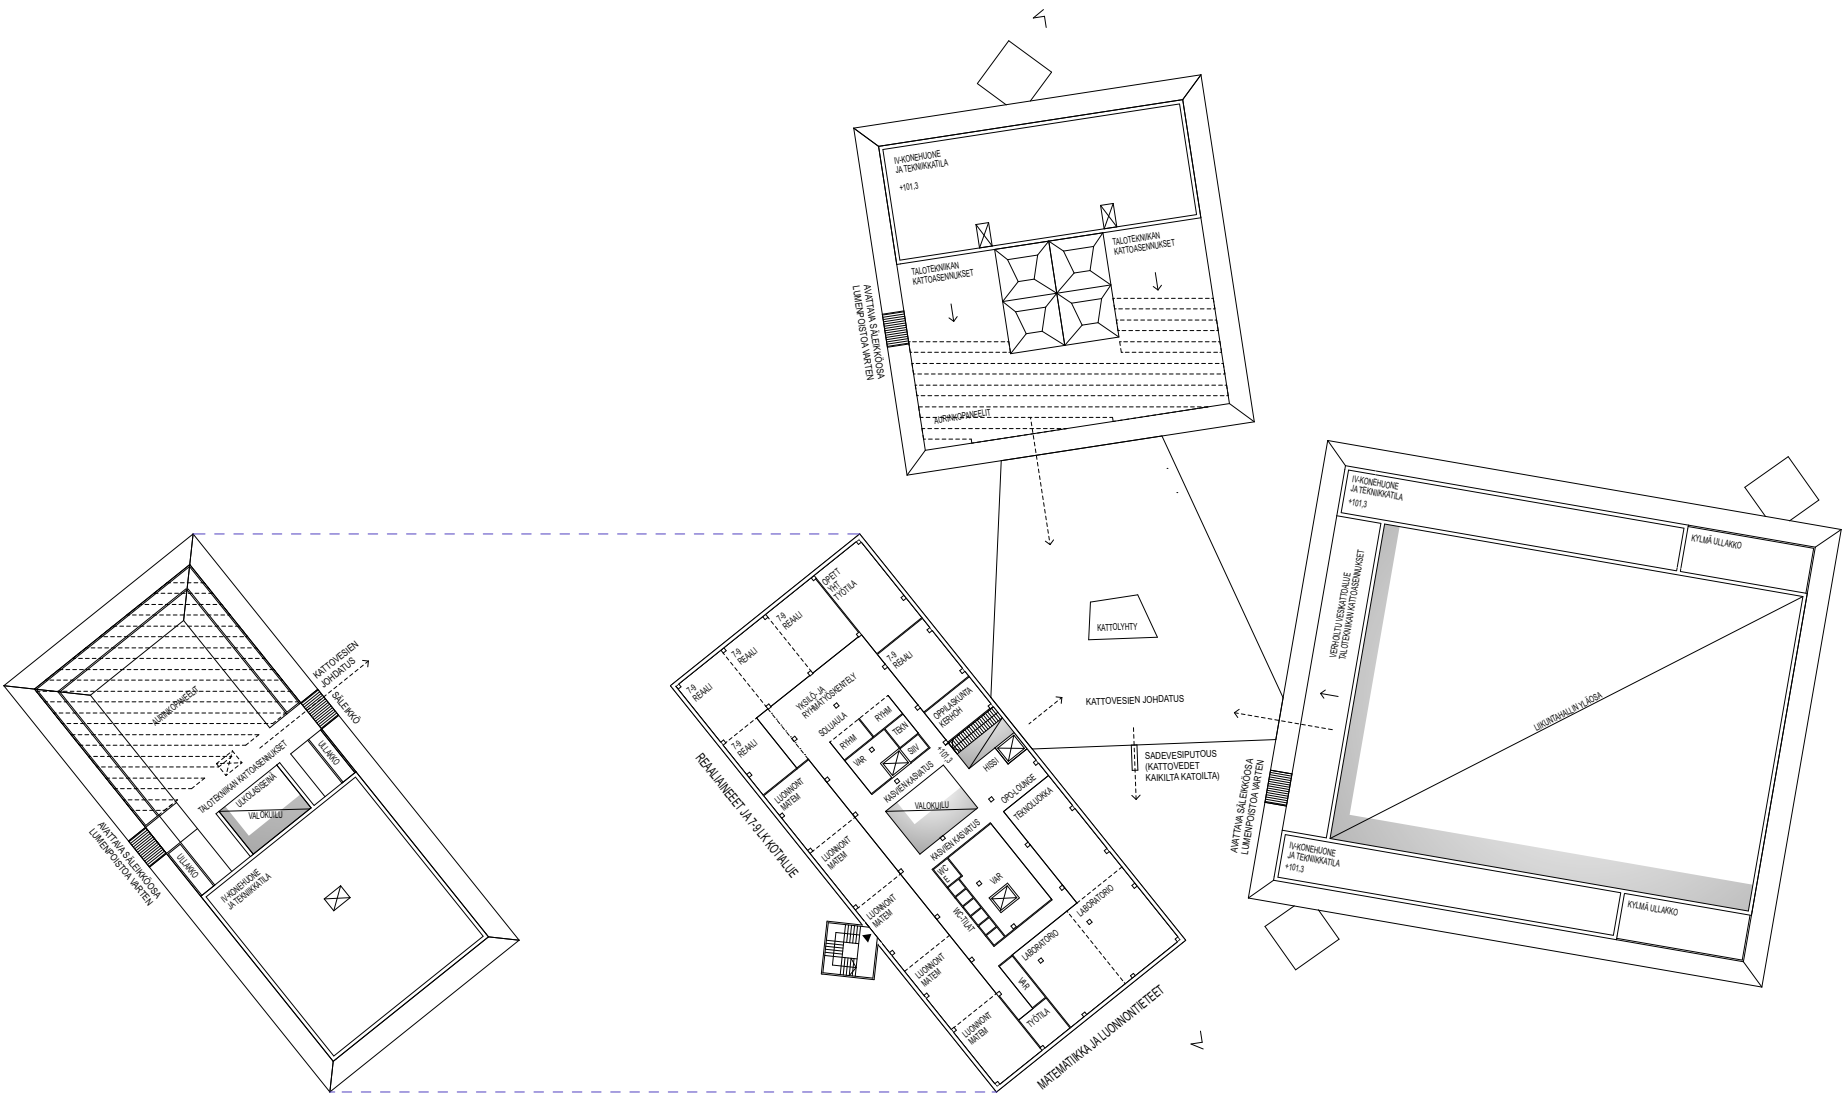

POHJAPIIRUSTUS 4-KERROS 1:400

POHJAPIIRUSTUS 3-KERROS 1:400