



K A S I

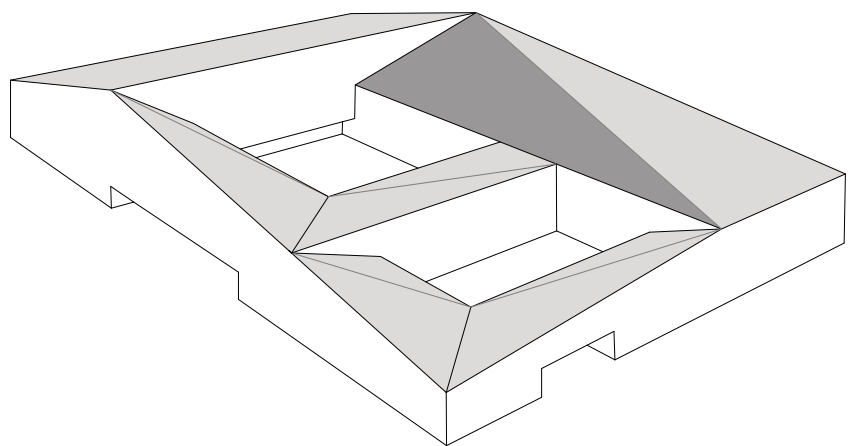

AURINKOENERGIA

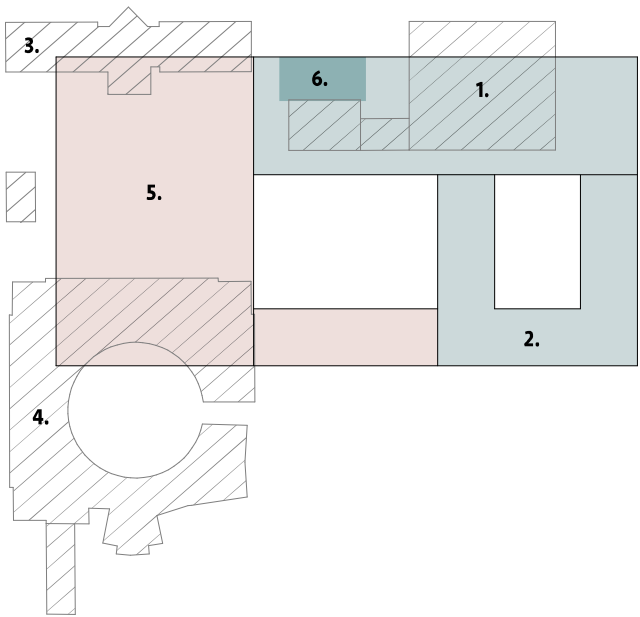

- Vaihe 1: Palloiluhallin purku
- Vaihe 2: Rakentaminen
- Vaihe 3: Päiväkodin purku
- Vaihe 4: Koulun purku
- Vaihe 5: Rakentaminen
- Vaihe 6: Neuvolan rakentaminen


RAKENTAMISEN VAIHEISTUS 1:2000





LEIKKAUS A 1:400



KASI

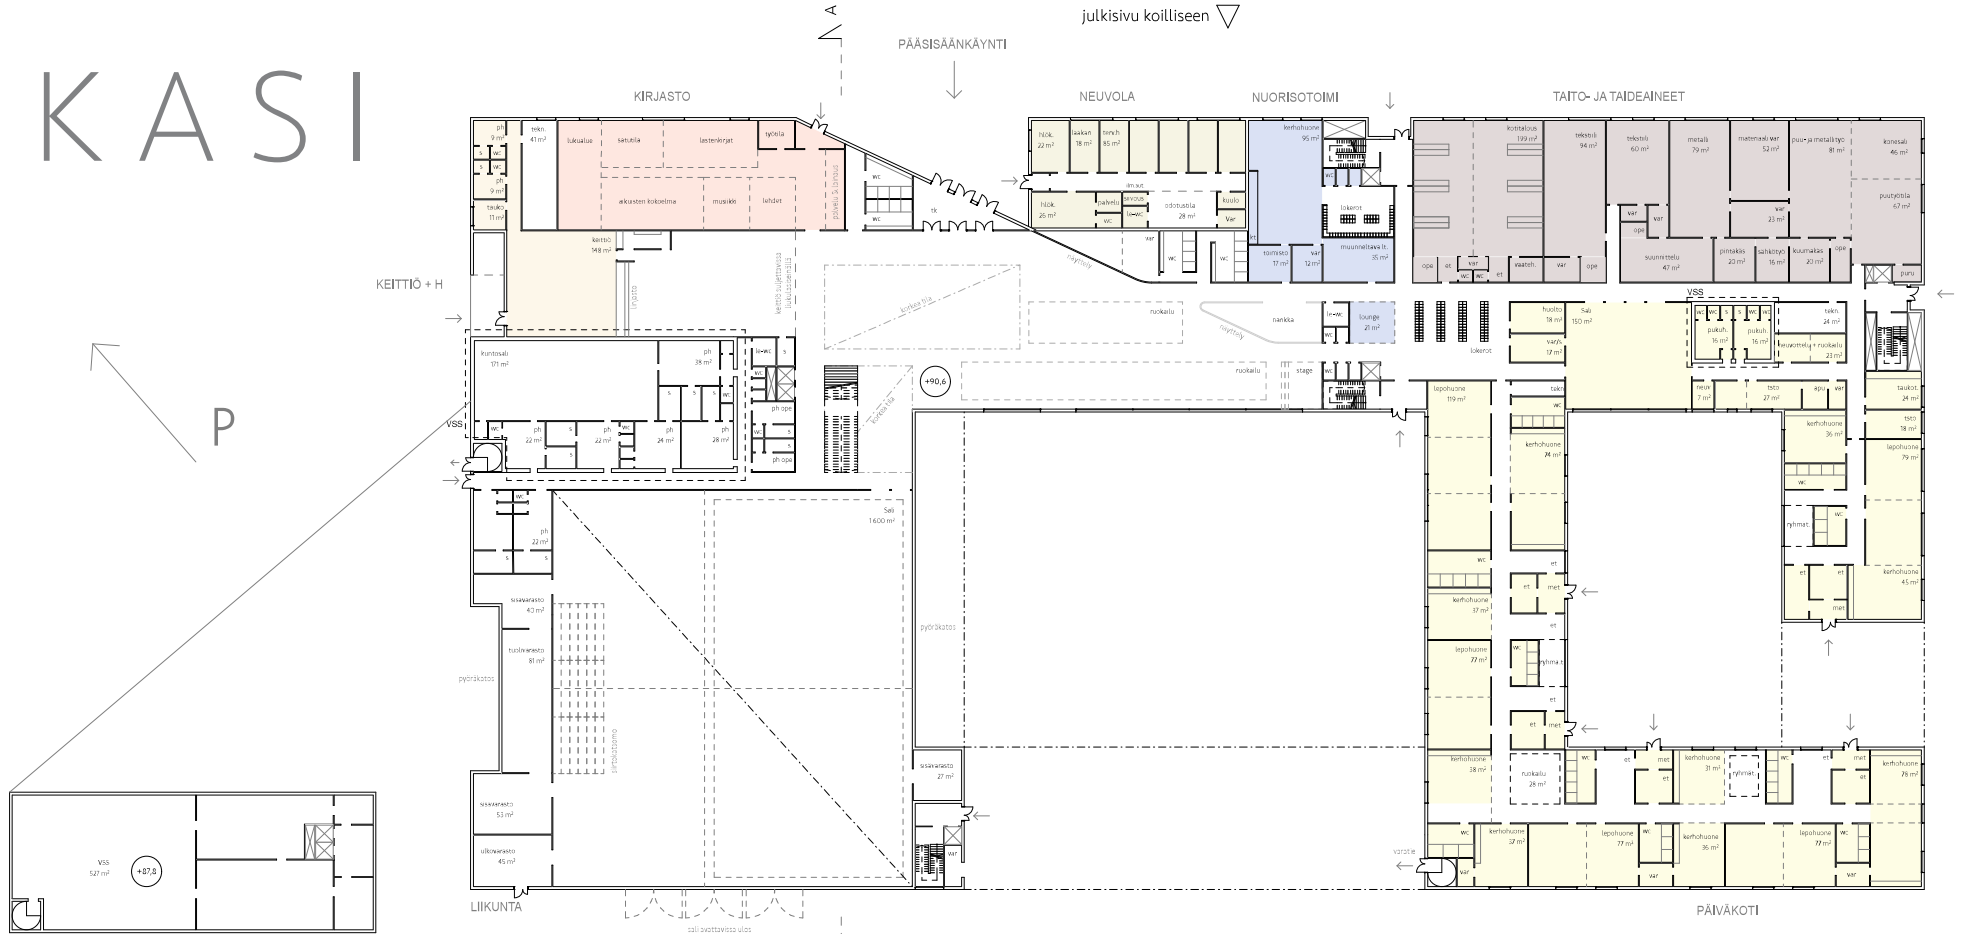

KELLARI 1:400

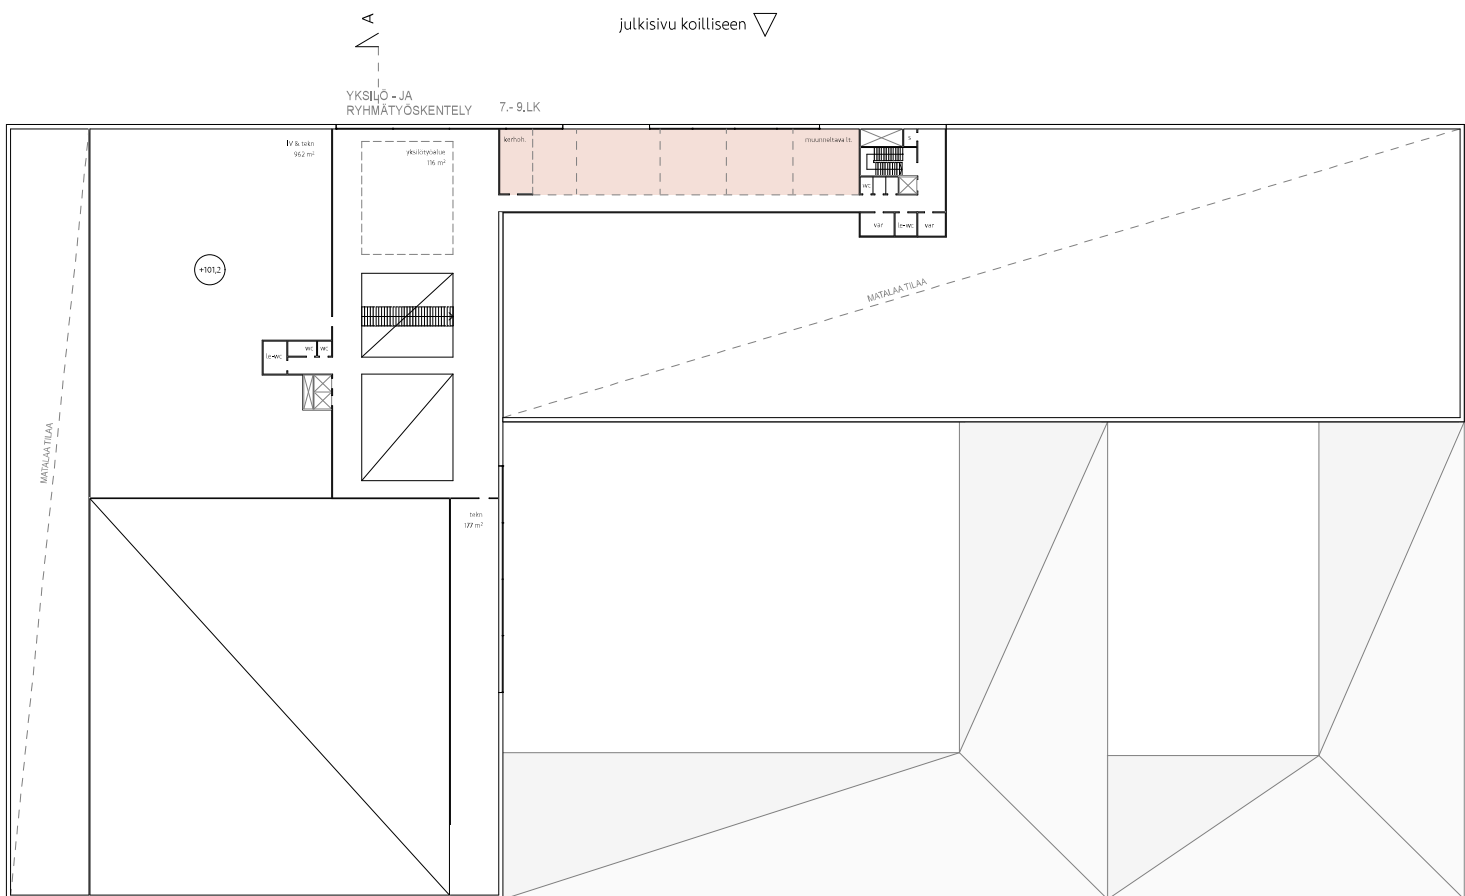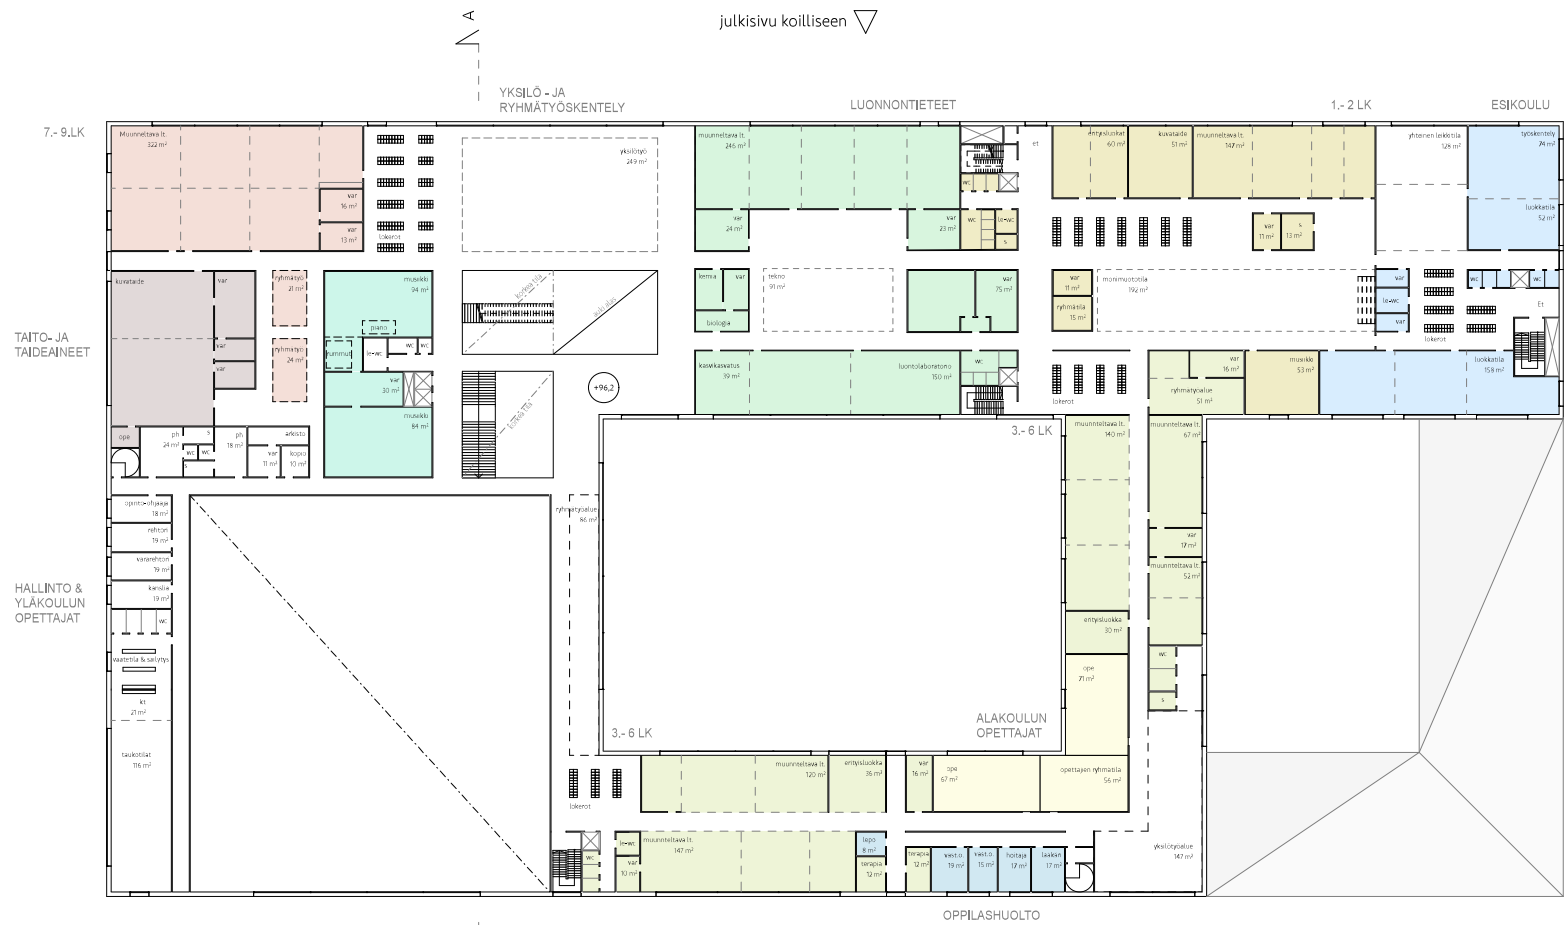

KASI

JULKISIVU KOILLISEEN 1:400



ASEMAPIIRUSTUS 1:1000

