



ASEMAPIIRUSTUS 1:500

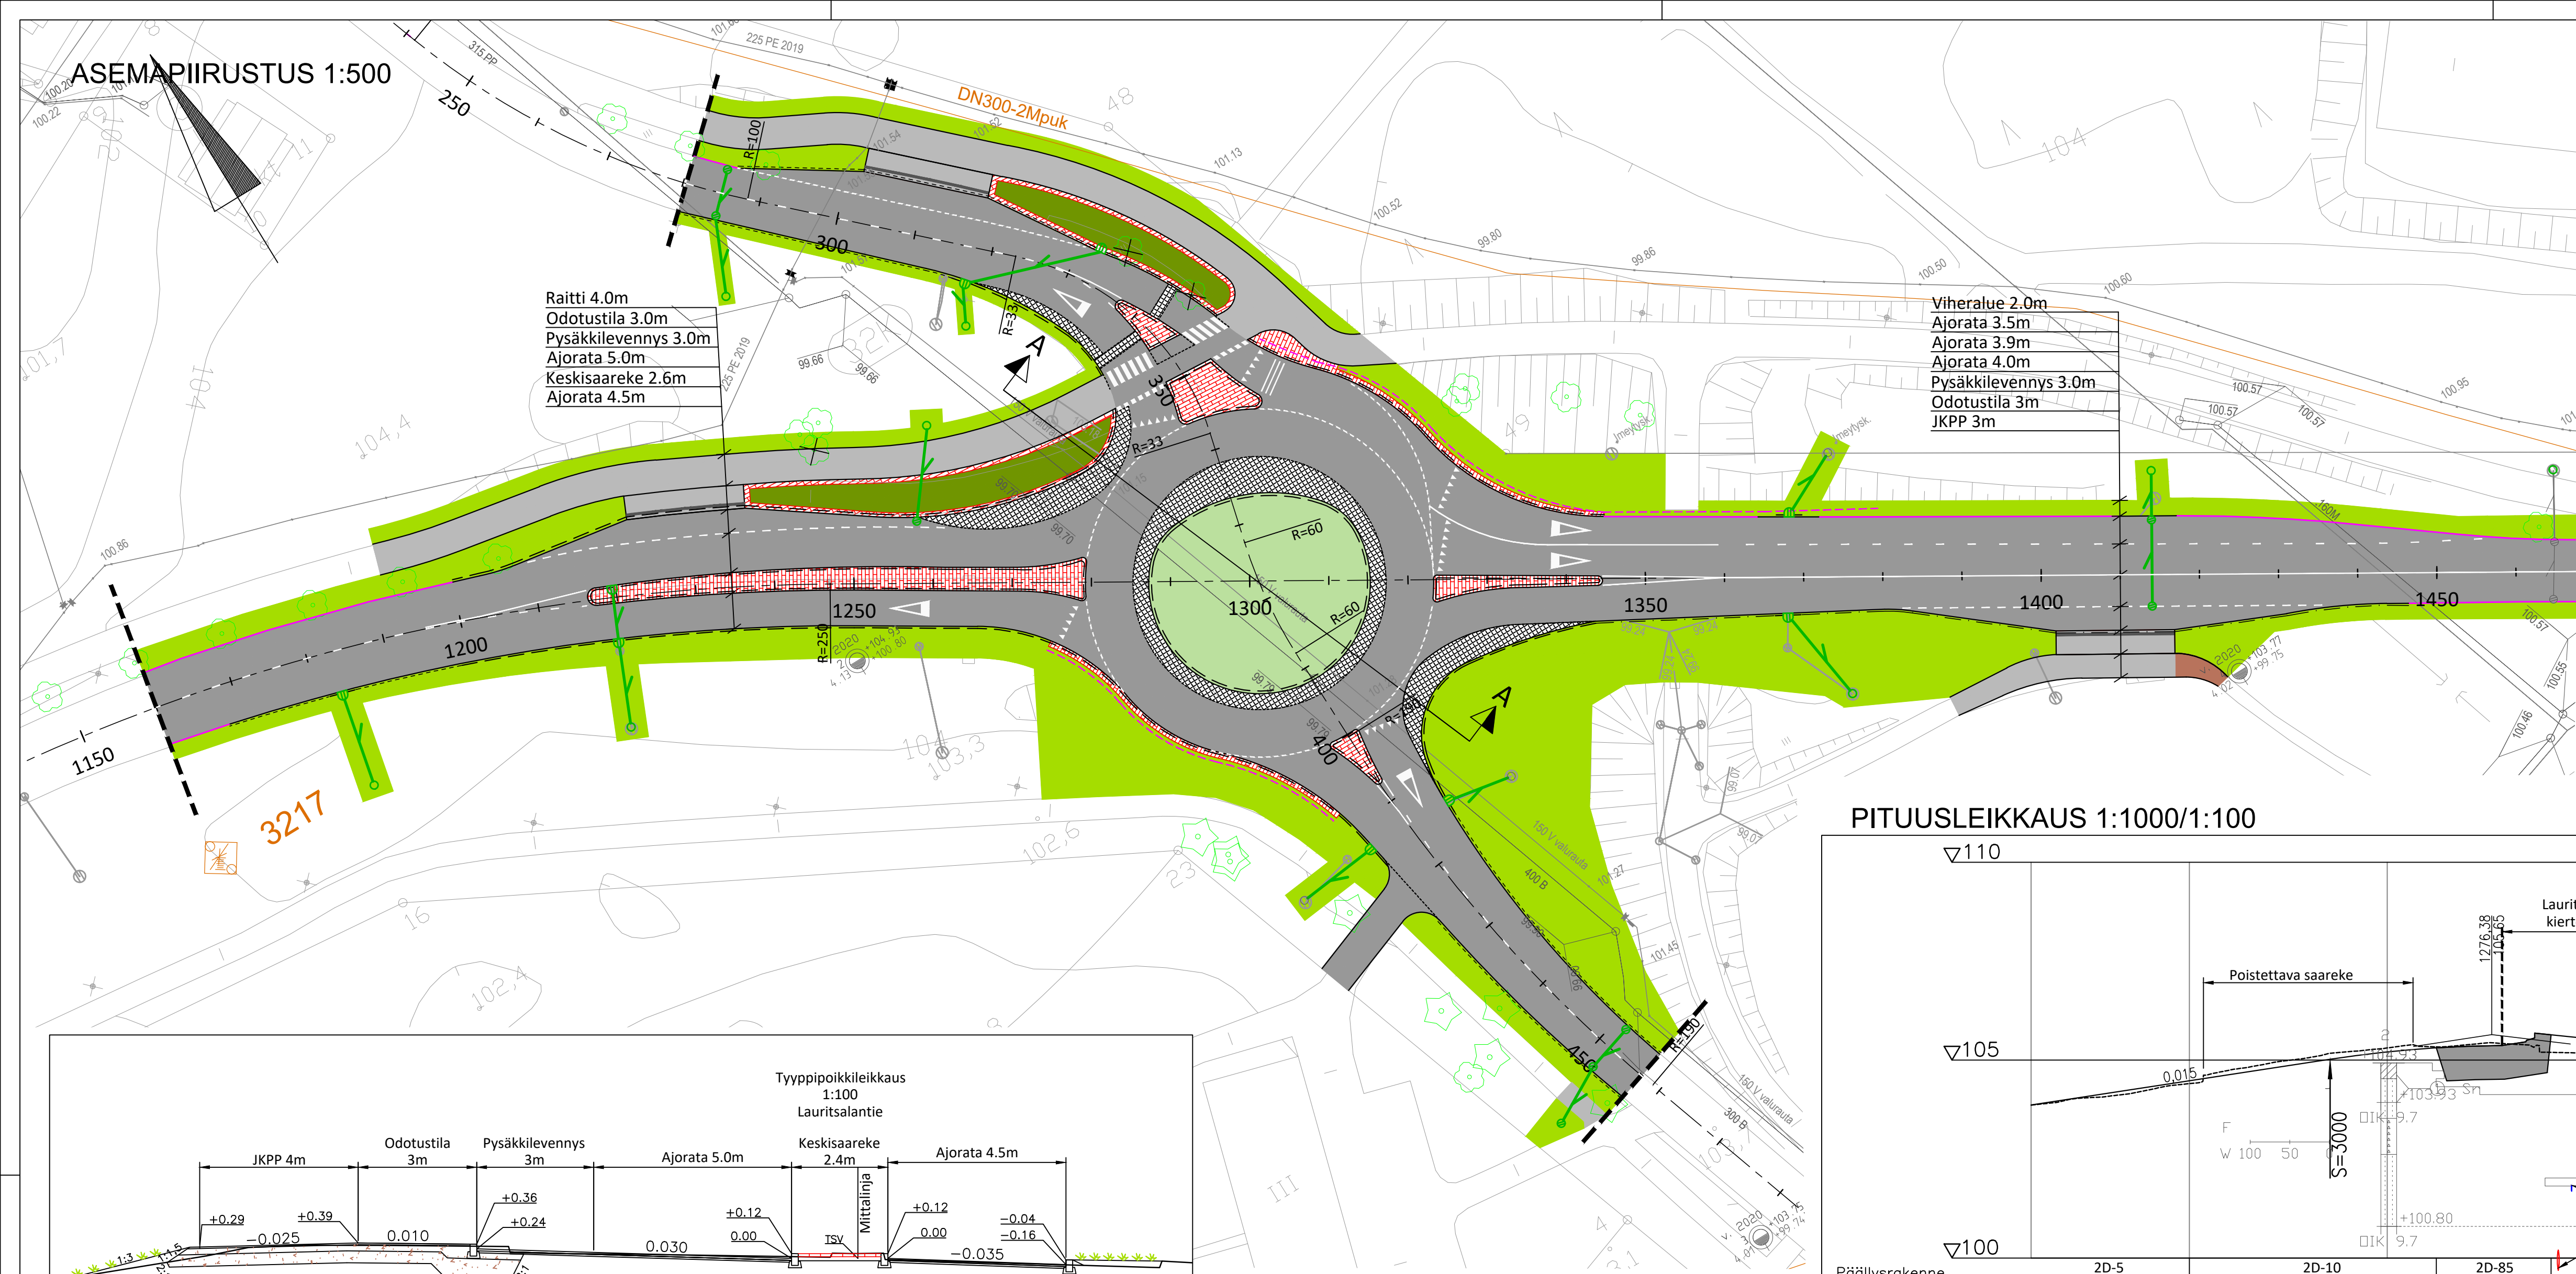

MERKINTÖJEN SELITTEET:




- Ajorata, asfaltti
- KL.V, asfaltti
- KL.V, kivituhka-pintaus
- Betonikiveys, väri karelia
- Nupukiveys, väri harmaa 40%, punainen 30%, musta 30%
- Varoitettava laatta -nastalaatta 295x295x80mm
- Viheralue, nurmetus
- Viheralue, puut/pensaat
- Reunakivi, h=120mm, harmaa graniitti V170
- Reunakivi, h=120mm, betoninen upotettava
- Madallettu / viistetty reunakivi, h=20mm / 40mm
- Reunakivi valettu, h=120mm
- Reunakivi nykyinen
- Poistettava puu
- Nykyinen vesihuoltoverkosto
- Suunniteltu hulevesikaivo, ritiläkansi, hulevesiviemäri PE tai PP/k SN8
- Suunniteltu hulevesikaivo, kitakansisto, hulevesiviemäri PE tai PP/k SN8
- Tiekaide
- Istutukset erillisen suunnitelman mukaan
- Kasvualustan paksuus: Nurmetus A2 200mm
- Pensasistutukset 400mm
- Puut 800mm

PITUUSLEIKKAUS 1:1000/1:100

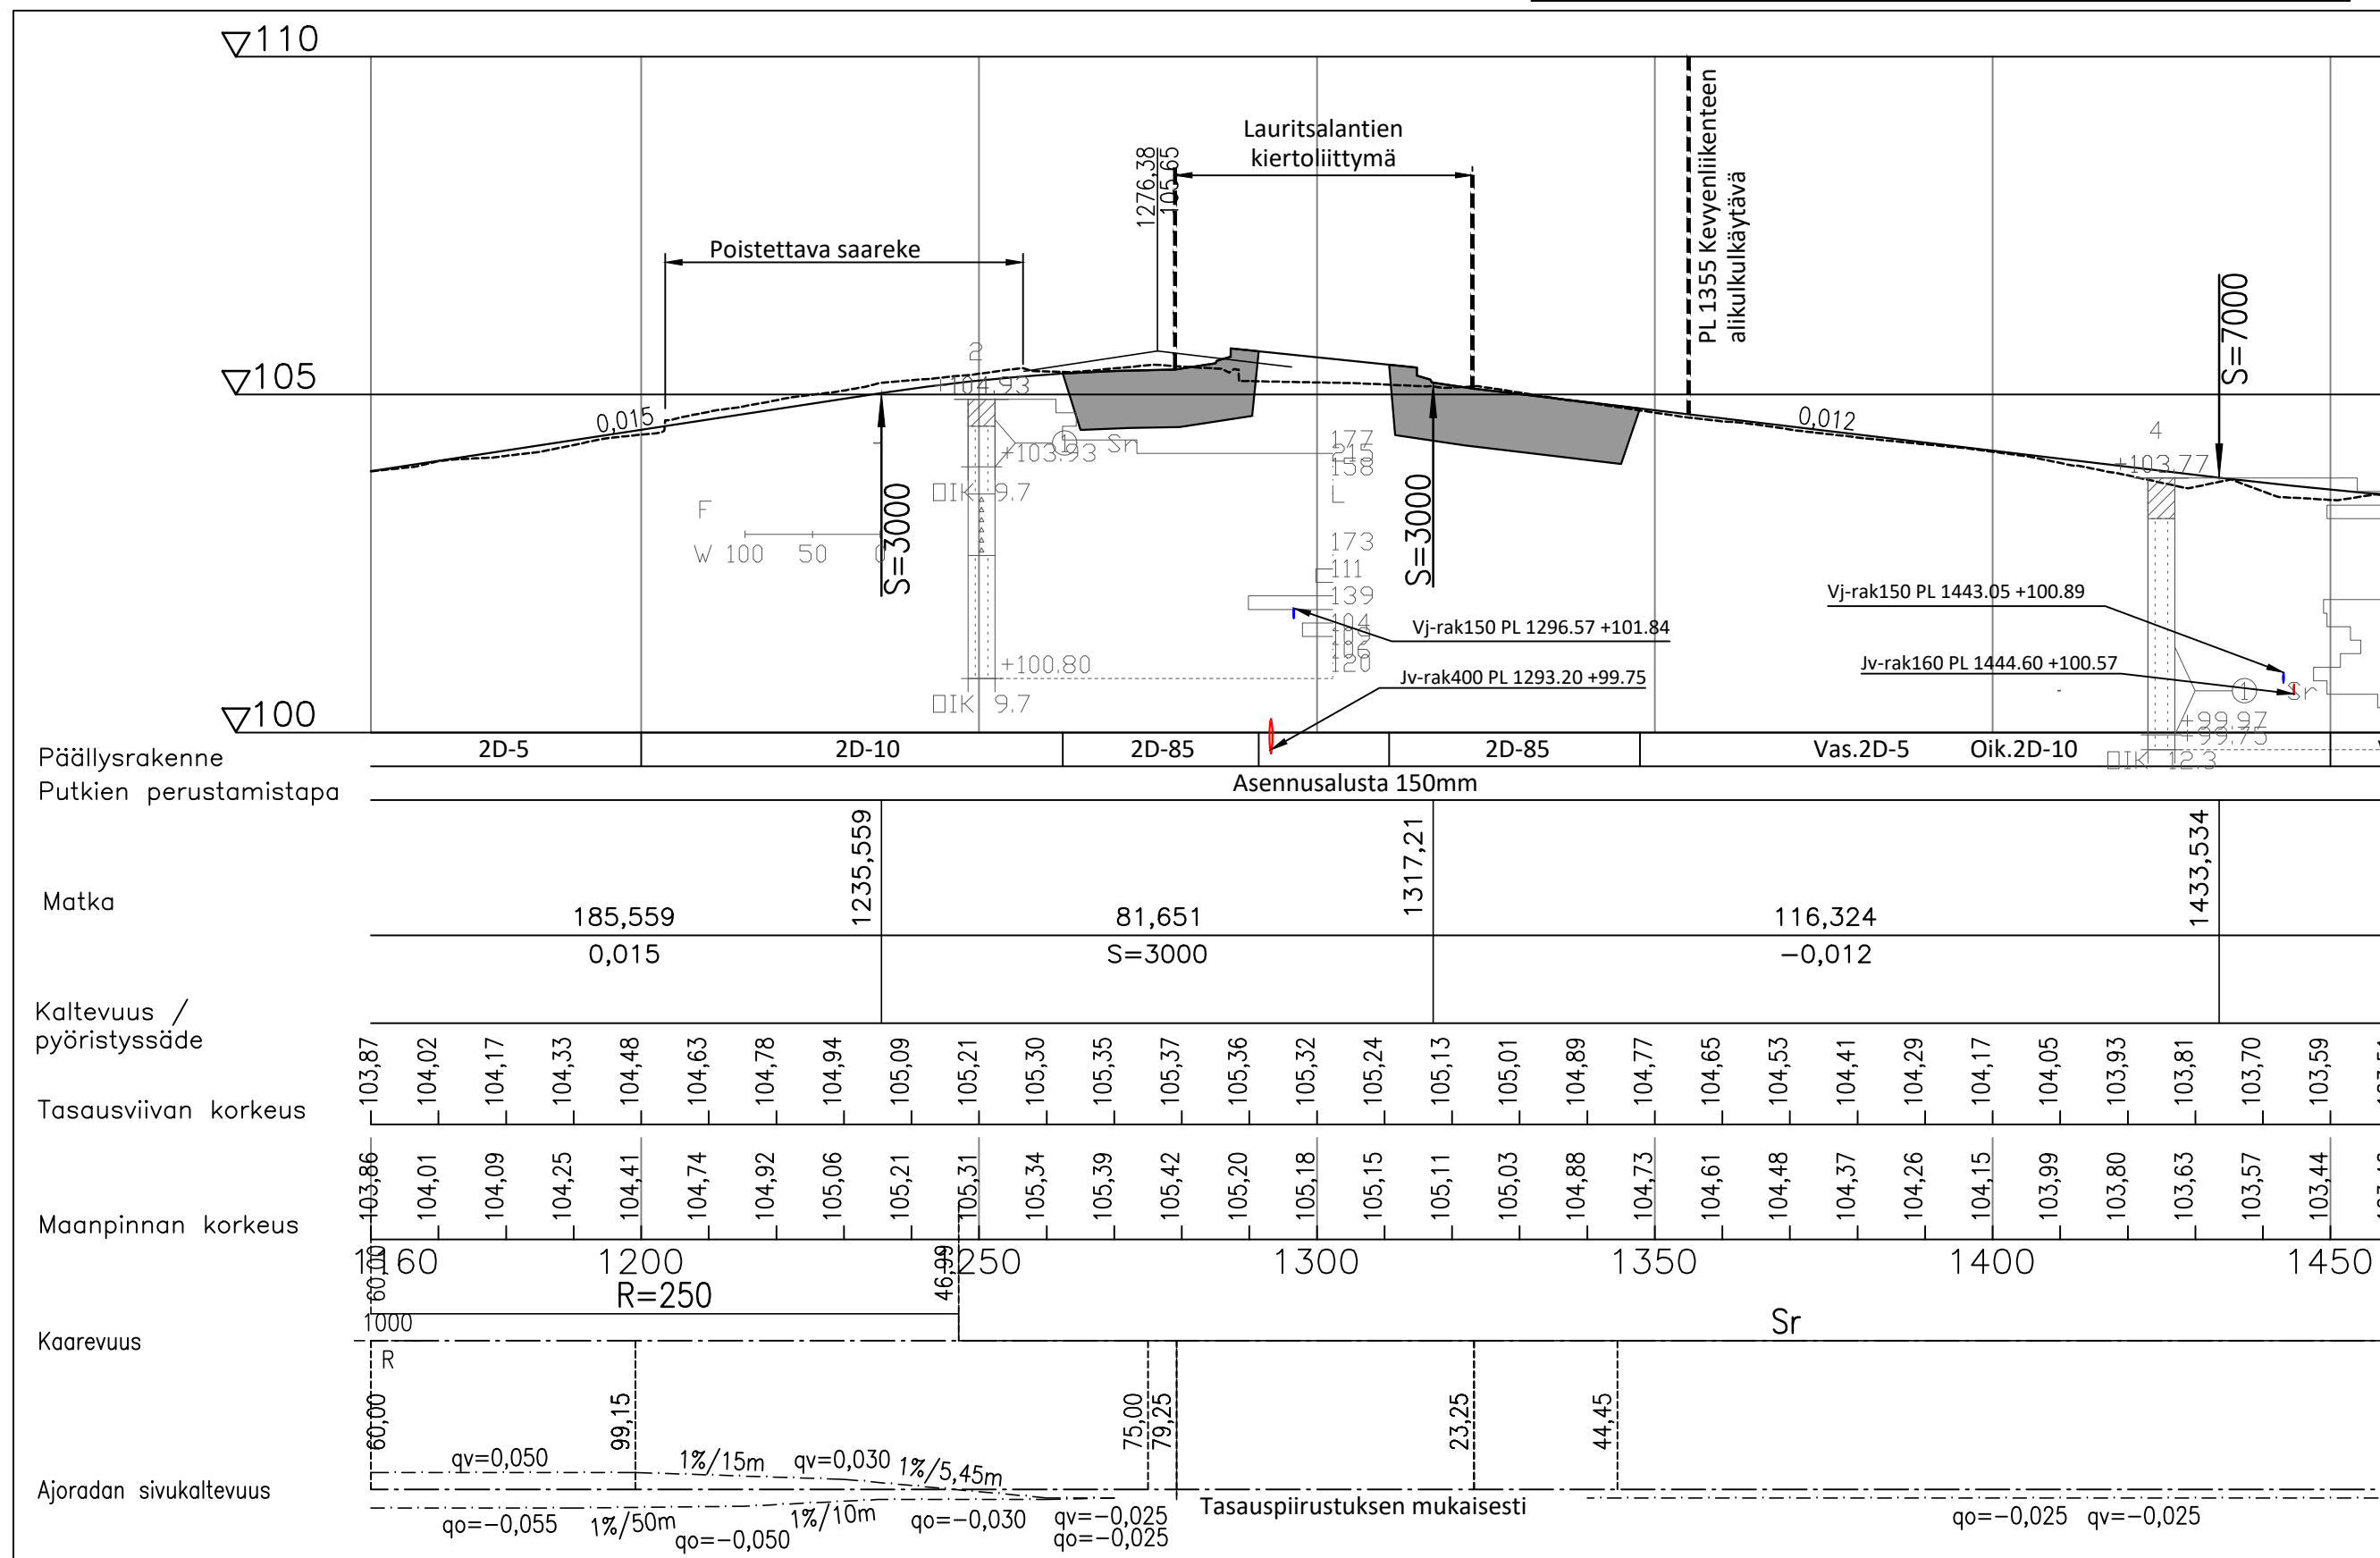


PÄÄLLYSRAKENNE

PÄÄLLYSRAKENNE	KATU 2D	RAITTI 6D
Paällyste 1 SMA11 AN7	5 cm	AB11 4 cm
Paällyste 2 AB 16	5 cm	
Paällyste 3 ABK 22	5 cm	
Kantava krs, KaM 0...32 mm	15 cm	15 cm
Jakava krs, KaM 0...90 mm	55 cm	30 cm
Suodattinkangas N2	kyllä	kyllä
YHTEENSÄ	85 cm	49 cm

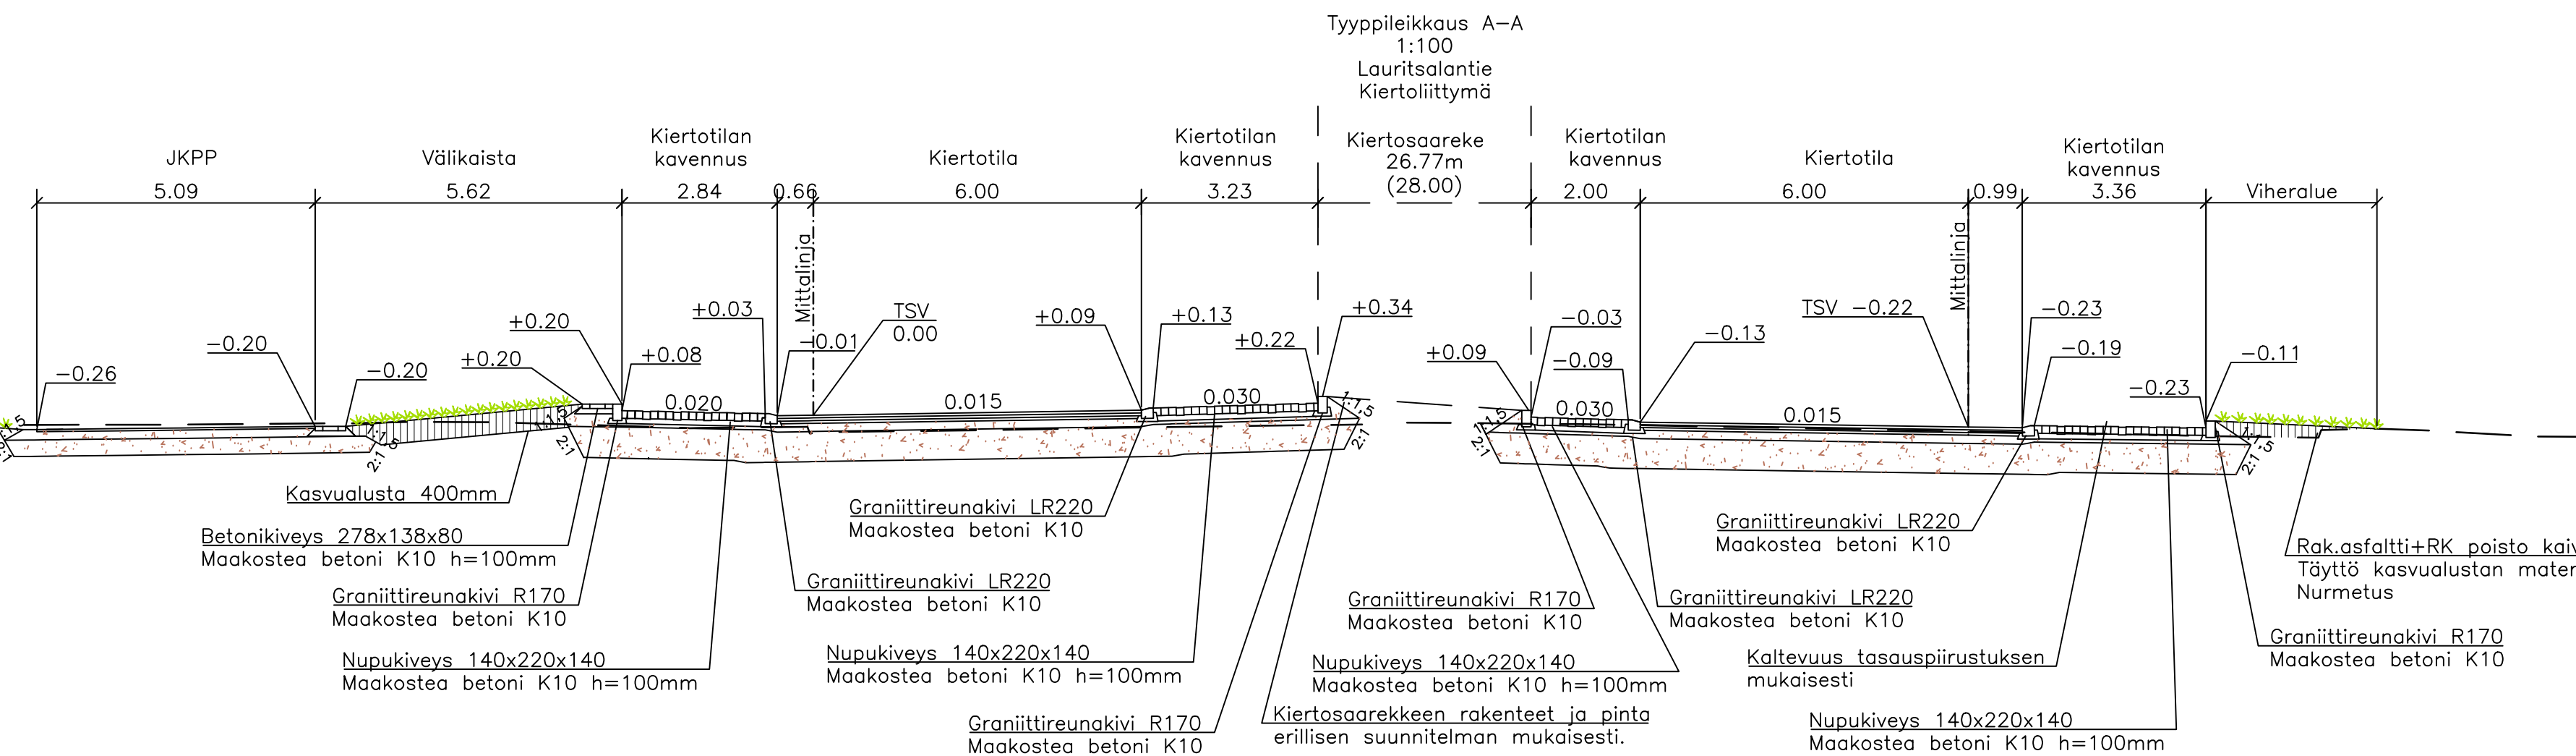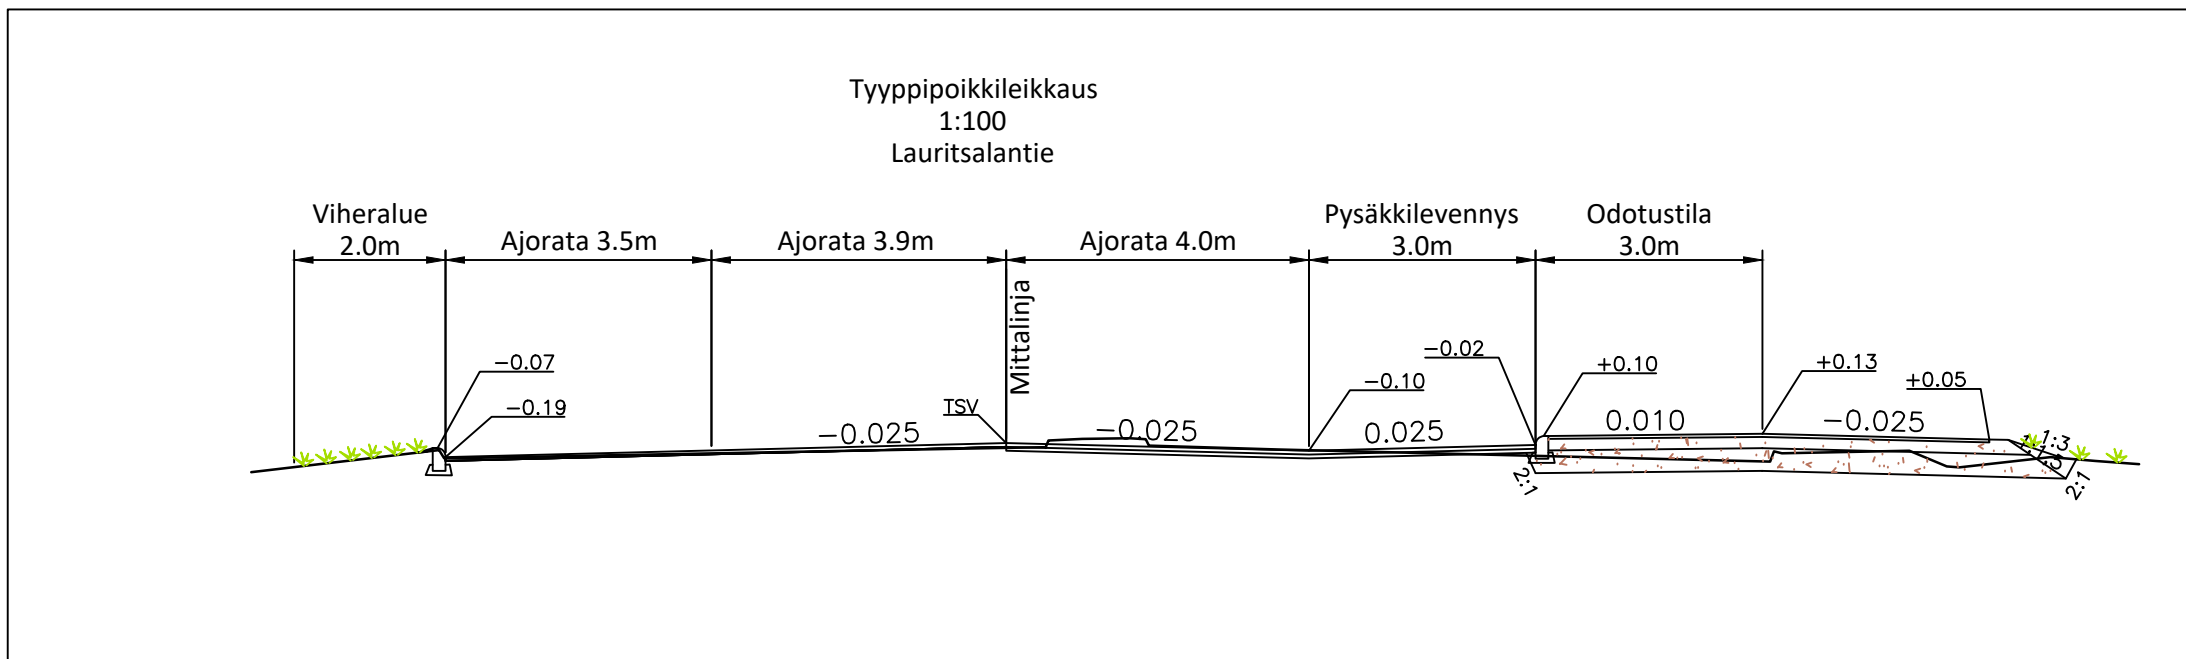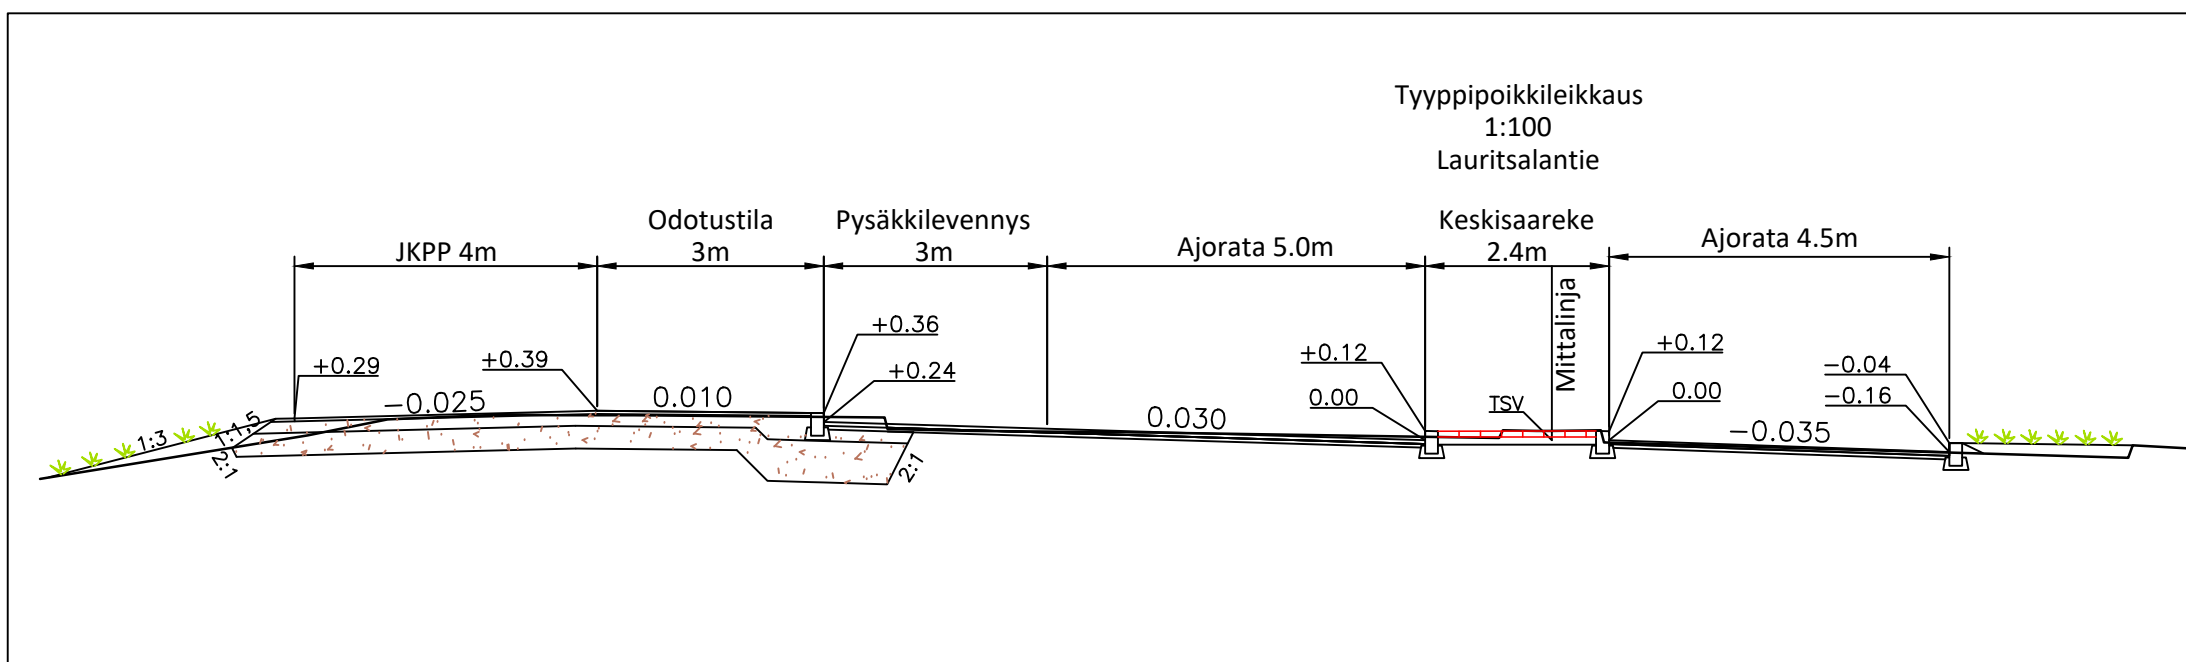

YLEISKARTTA 1:10000

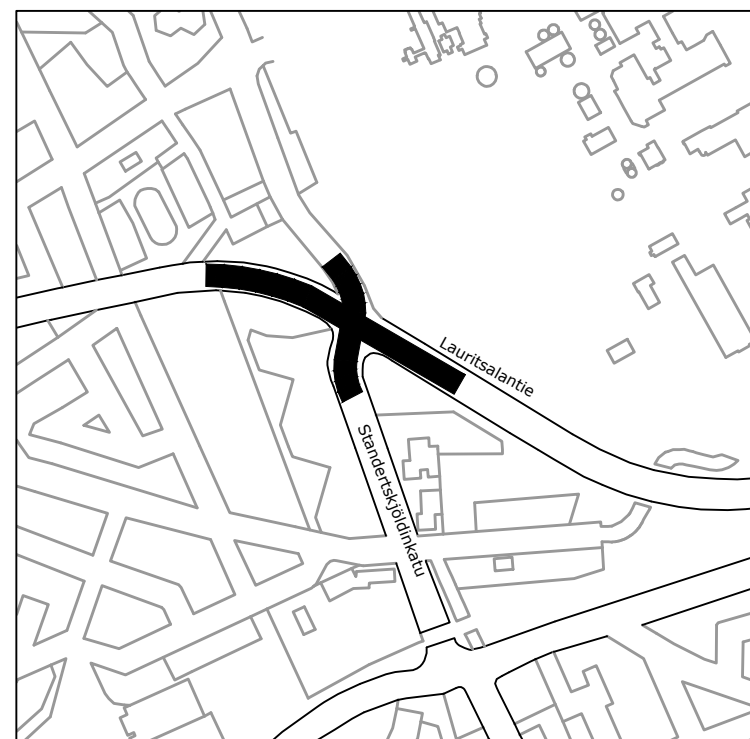

RAMBOLL

Ramboll
Laserkatu 8
53850 Lappeenranta
puh. 020 755 611
www.ramboll.fi

Suunn. TKA

1510057892

Pinnustuksen

1-2309

Suunn. MLon

Pinnustuksen

1-2309

Suunn. MLon

Pinnustuksen

1-2309