


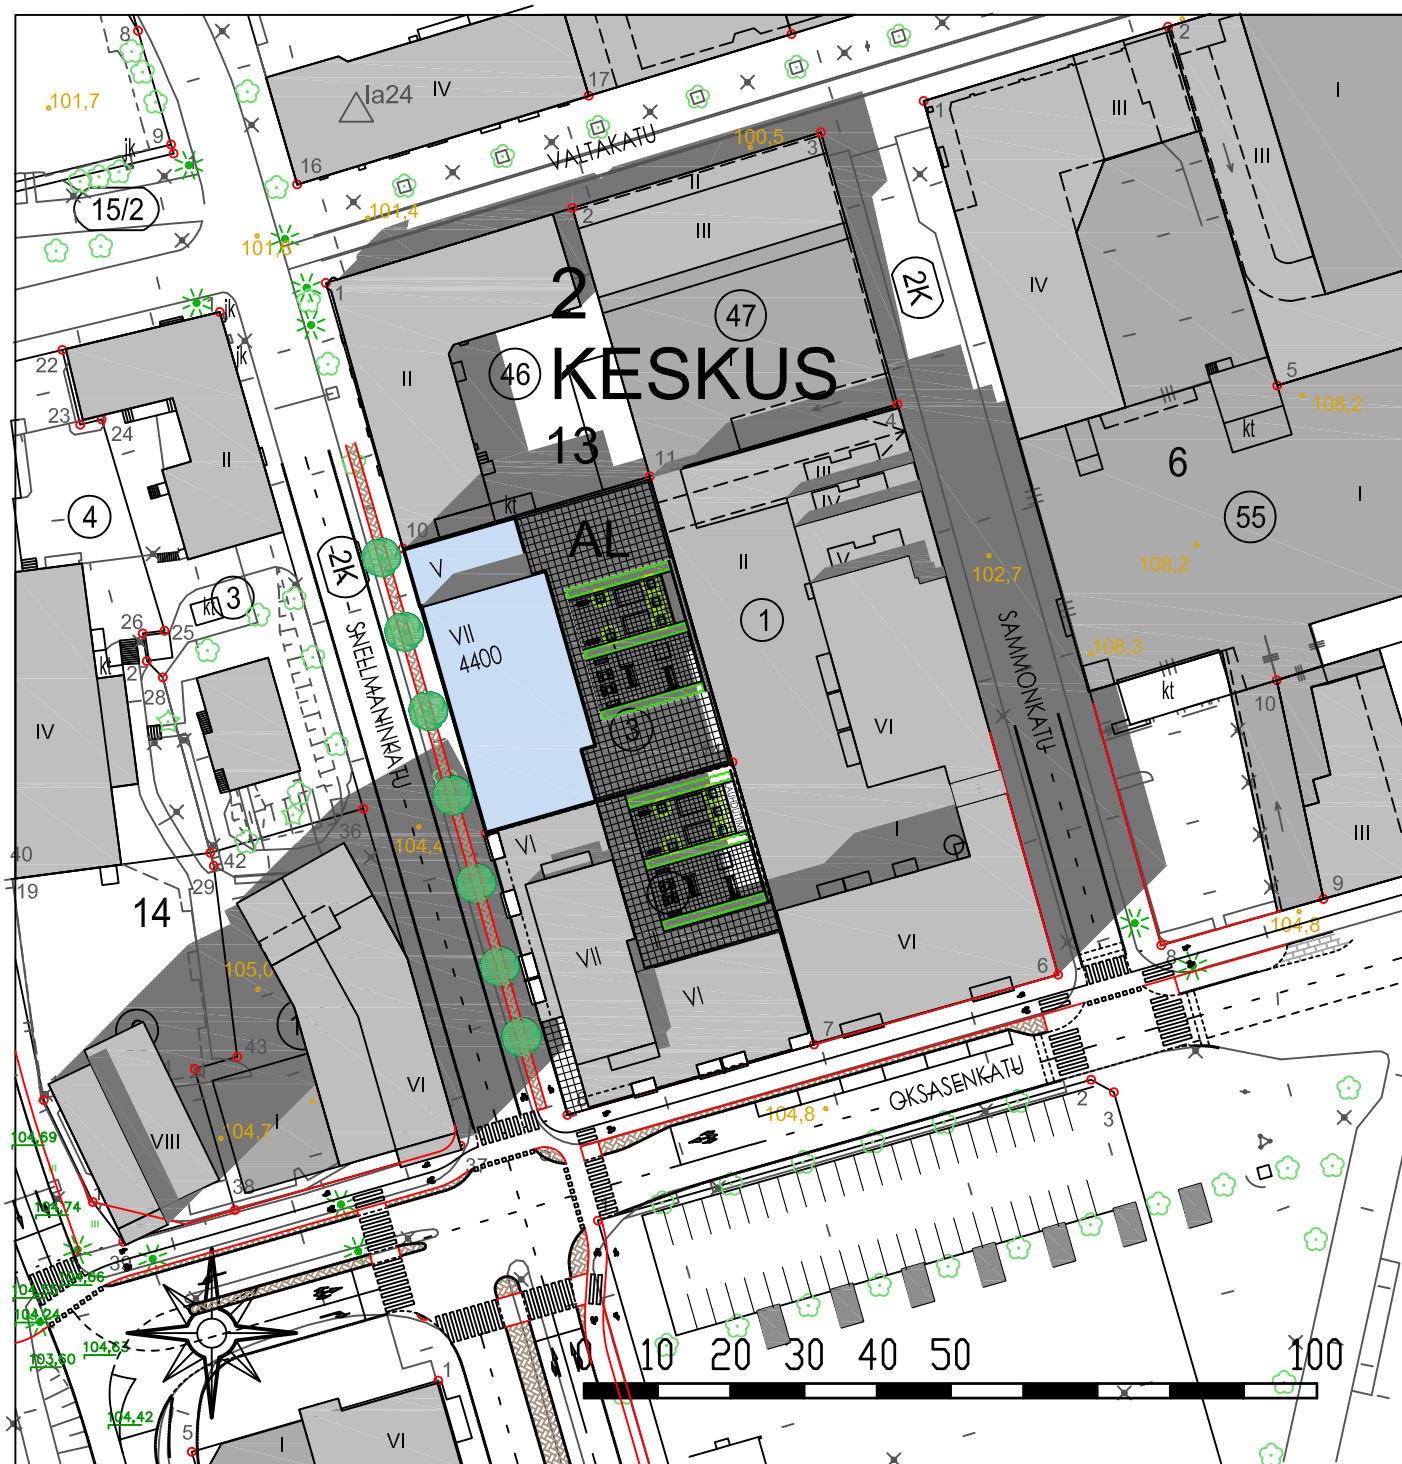

LAPPEENRANNAN KAUPUNKI
ELINVOIMAN JA KAUPUNKIKEHITYKSEN TOIMIALA
Kaupunkisuunnittelu

HAVAINNEKUVA 1
ASEMAKAAVAN MUUTOS

LIITE 2a

2 KESKUS
Kortteli 13
Tontti 3

KIINTEISTÖ OY LAPPEENRANNAN
SNELLMANINKATU 10 TONTTI
EHDOTUS 28.8.2018

Päiväys 28.8.2018

Piirtänyt KH

Työ nro K2671