ASEMAPIIRUSTUS 1:500

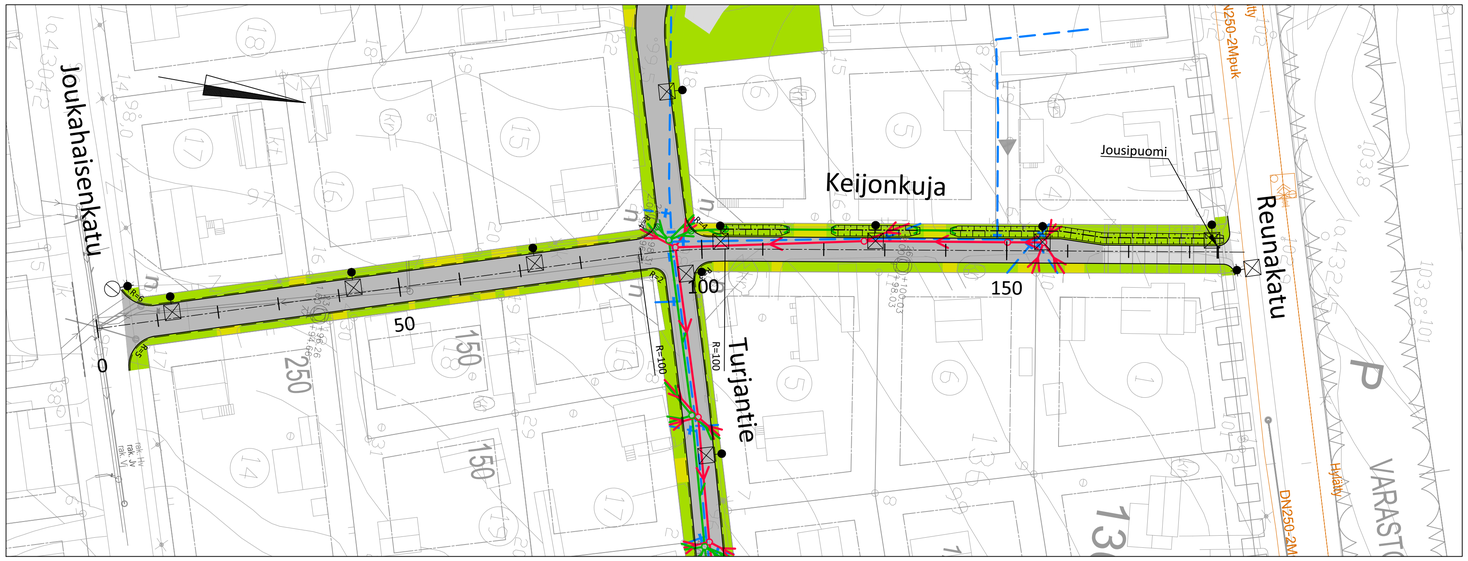

MERKINTÖJEN SELITTEET:

- Ajorata
- JKPP
- Tonttiliittymä
- Viheralue
- Reunakivi, valettu, h=6cm
- 400 B 1985 / 250 M 1995 / 200 SGV 1985 — Nykyinen vesihuoltoverkosto
- Nykyinen kaukolämpöverkosto
- Valaisimet

PÄÄLLYSRAKENNE

PÄÄLLYSRAKENNE	KATU 5E PL0-100	KATU 5E PL100-150	RAITTI 6E PL160-
Päällyste AB	5 cm	5 cm	4 cm
Kantava krs, KaM 0...32 mm	15 cm	15 cm	15 cm
Jakava krs, KaM 0...63/90 mm	Nykyiset rak. krs	40 cm	35 cm
Suodatin krs, Hk		20 cm	10 cm
Suodatinkangas N2		Kyllä	Kyllä
YHTEENSÄ	20 cm	80 cm	64 cm

PITUUSLEIKKAUS 1:1000/1:100

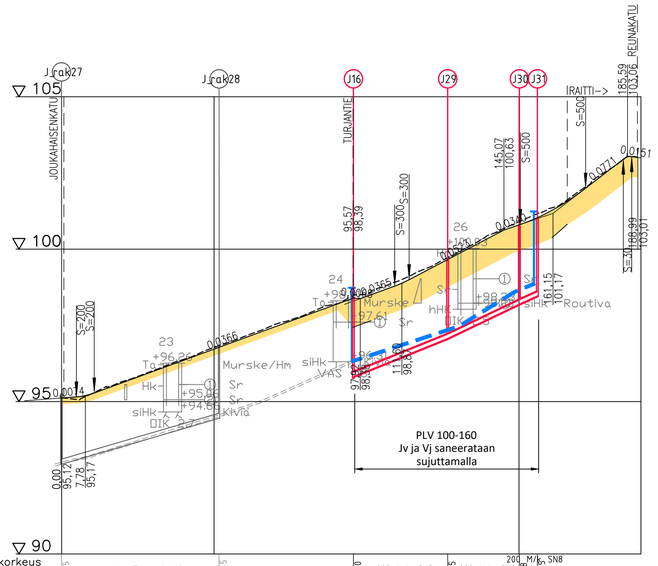

TYYPPIPOIKKILEIKKAUS 1:100 PL 0-100

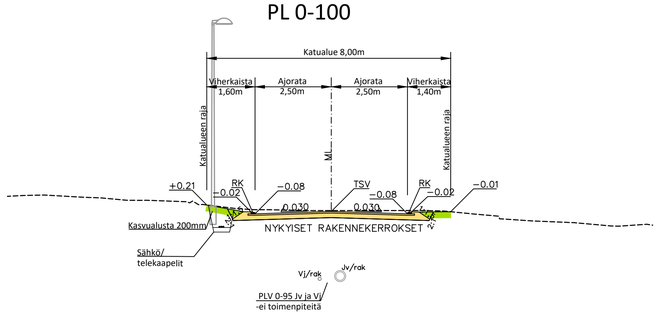

TYYPPIPOIKKILEIKKAUS 1:100 PL 100-165

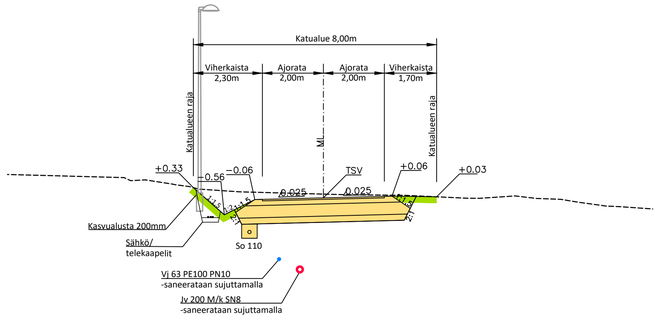

TYYPPIPOIKKILEIKKAUS 1:100 RAITTI PL 165-

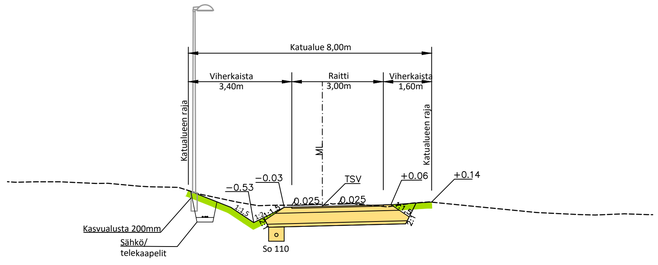

YLEISKARTTA 1:10000

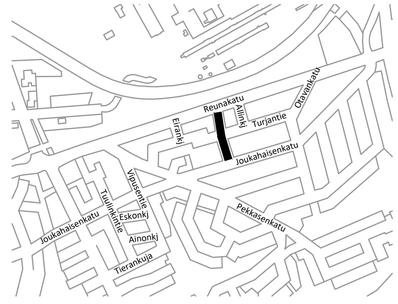

RAMBOLL — Ramboll, Laserkatu 6, 53850 Lappeenranta, puh. 020 755 611, www.ramboll.fi	Suunn.ala TKA	Työnro 1510056142	Tiedosto
	Piirustuksia	Piirustusnro 1-2305	Muutos
hyv. ANUKO	suunn. P.Ve	piirt. P.Ve	pvm 24.11.2020

Muutos	Pvm	Nimi

TASOKOORDINAATISTO EUREF–FIN (ETRS–GK28)

KORKEUSJÄRJESTELMÄ N2000

Hyväksynyt	TEKLA	Pvm	Tarkastanut	LEV	Pvm

KOHDE/SISÄLTÖ

KEIJONKUJA
Katusuunnitelma

Mittakaava 1:500 / 1:1000/1:100 / 1:100

Pvm 24.11.2020 Piirt.

Suunn.

Tark.

Liittyy piir.nro

Piir.nro 1-2305 Muutos

LAPPEENRANNAN KAUPUNKI
ELINVOIMA JA KAUPUNKIKEHITYS
Kadut ja ympäristö