


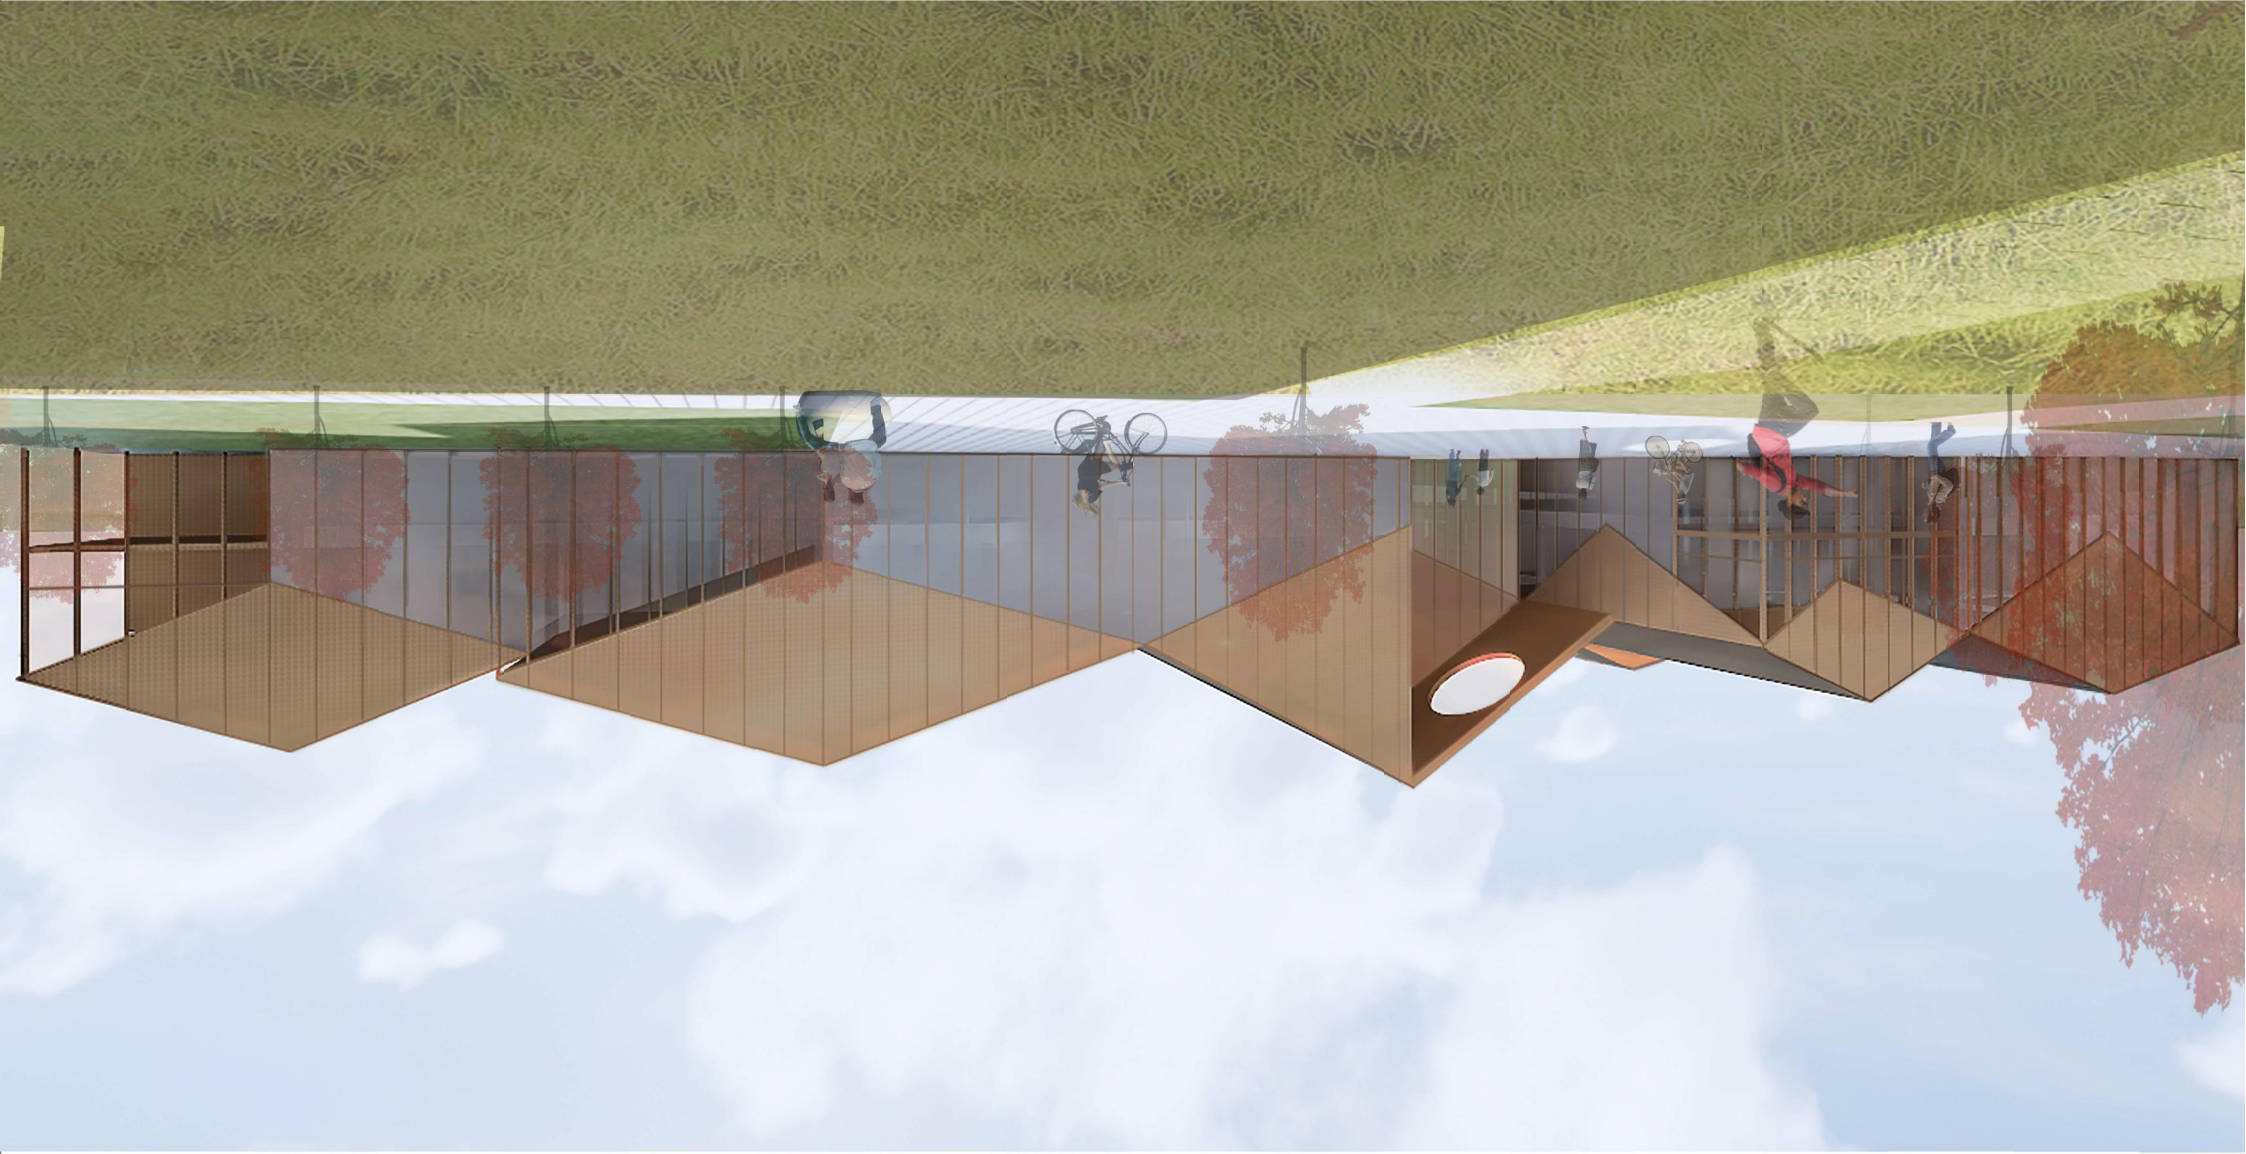

SAMMONTALO

Enduus luo Samenton lähtien uuden kohtauspaikan. Tämä niva keskisel keskusarakenkuset yhteen uueella imeellään. Montioialo luekuu keskuskeskelle päkälle. Lappeenrantaan uuteen sydämeen. Rakennus /hdistä massoiteiluaan. Uusi Samentalo asemotu keskuskeskelle päkälle. Lappeenrantaan uuteen sydämeen. Rakennus /hdistä massoiteiluaan. Rakennus rajauu kompaktina massana tonin kolliisurkkaan. Tällä tavoin pita-alueille ja rakentamisen vaiheistukselle. Jää luontevat alueet korttelirakenkenteessä. Rakaisu luo taloite energiatokkkaan ja muuntojoustavan pälelin. Päälukisvumateriaali on puulaotus ja puupaneeli. Rakennuksen aukotus on seikää ja rytmikistä.

Rakennus koostuu toiminnallisesta yhtyyppisistä vöhykkeistä. Julkisimmat osat sijaitsevat talon keskialueella. Aine on täysin muuntojoustavaa tilaa, jossa kaikki rakennuksen toimijat kohtaaat. Tähän tilaan avautuvat kaikki tiaryhmit. Tilaryhmkokonaisuuudet oppimisoluun ohessa ovat muuntojoustavuuden alustoja. Sisaanluoaua ja nokaiteille muodostavat rakennuksen julkisen sydämen. Sait näytämtoimintoiheen avautuvat tähän kokonaisuuteen luontevasti. Kaikille käytäille on järjestetty omat sisäänkäynyt ympäri rakennuksen. Pohjakerroksessa sijaitsevat julkisimmat toiminnot, mm. TATA-tilat. Uudessa Samentolossa ulokongit nistään pääsääntösti sisäänluoauissa. Tämä mahdollistaa akustisten ja visuaalisen materiaalipälelin käytön vastaten uuden oppimisymppärstin vaatimuksia.


ASEMAPIIIRROS 1:1000




RAKENTAMISEN VAIHEISTUS



VAHE 1
Rakennetaan kaikki koulun tilat ja viihdealueiden tilat
1:1 pöytästä bükien 3-9 muodostama kokonaisuus

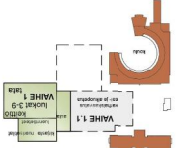

VAHE 2
Rakennetaan kaikki koulun tilat, viihdealueiden pita
seksä lähtöalaksi

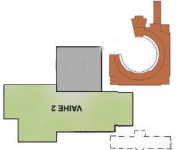

VAHE 3
Rakennetaan koulun pita-alueet

