Kurjentie Plv 90-350

Asemapiirustus 1:500

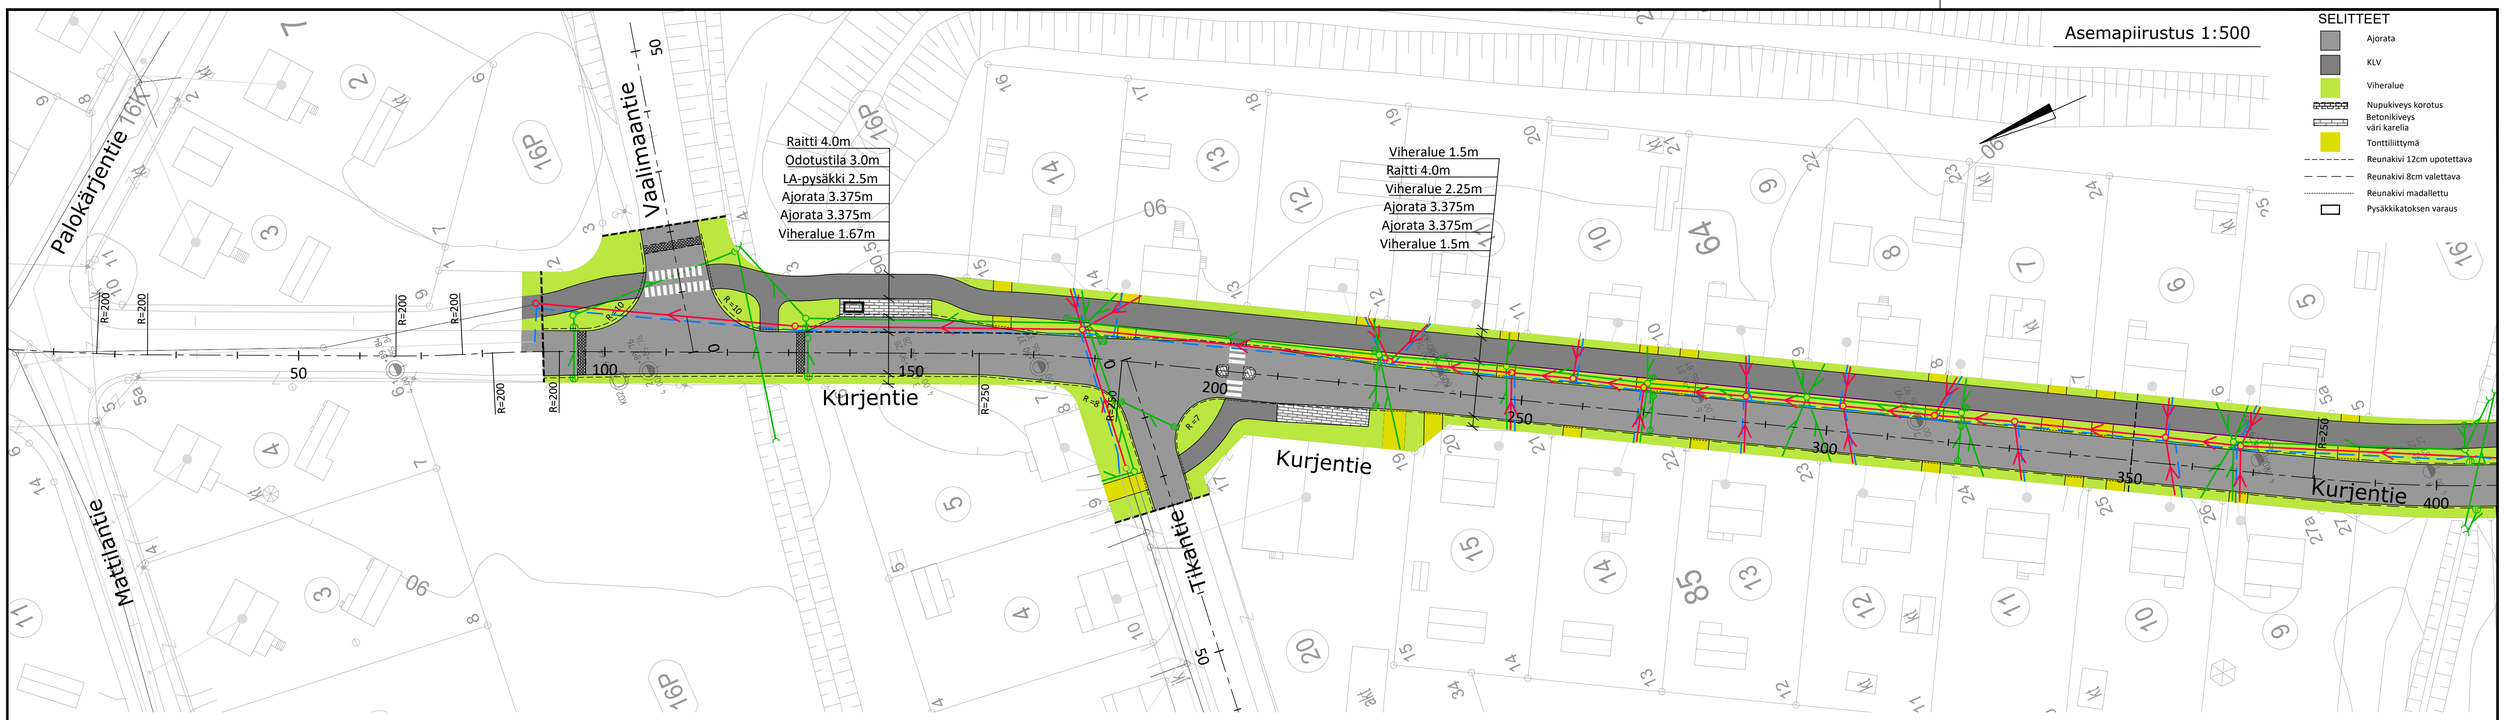

Pituusleikkaus 1:1000/1:100

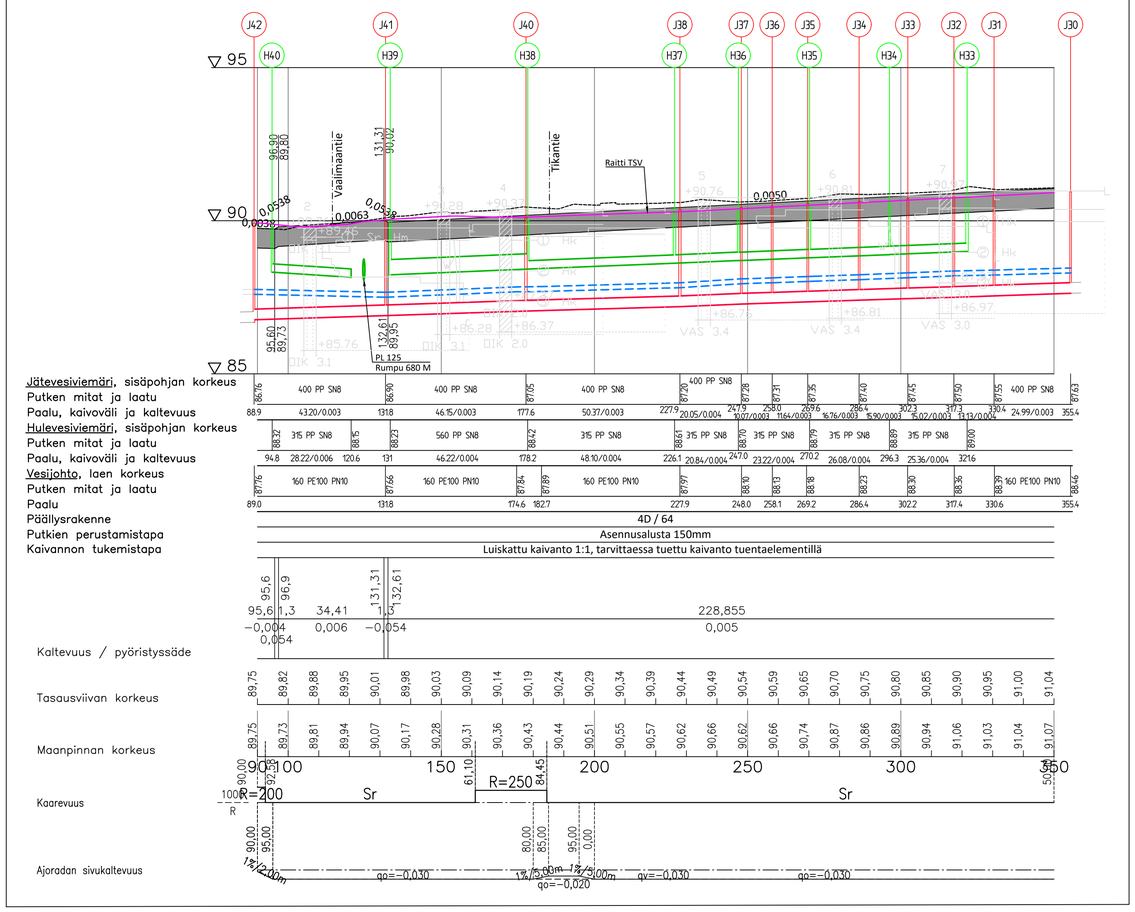

Tyyppipoikkileikkaus 1:100 Kurjentie Plv 90-350

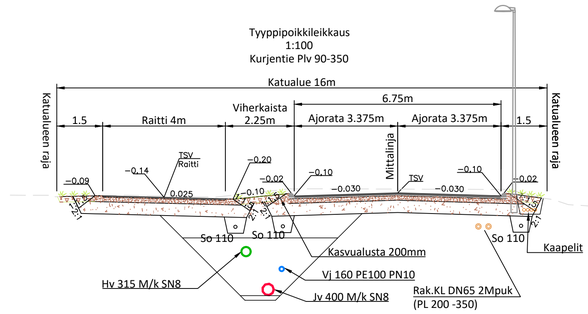

Yleiskartta 1:10000

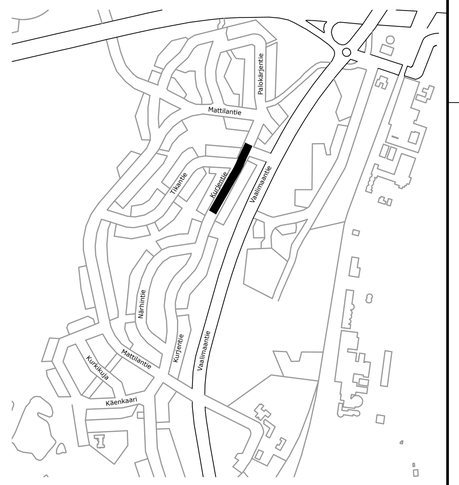

KOROTETUN LIITTYMÄN VIISTE LEIKKAUS 1:50

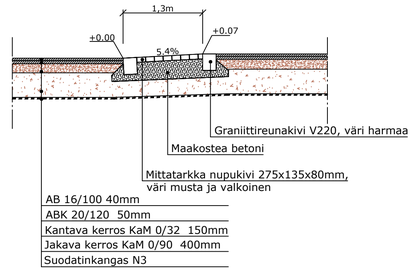

PÄÄLLYSRAKENNE

PÄÄLLYSRAKENNE	KATU 4D	RAITTI 6D
Päällyste 1 AB 16/100 Päällyste 2 AB 20/120	4 cm 5 cm	AB 11/100 4 cm
Kantava krs, KaM 0...32 mm	15 cm	15cm
Jakava krs, KaM 0...90 mm	40 cm	40 cm
Suodatinkangas N3	kyllä	kyllä
YHTEENSÄ	64 cm	59 cm

RAMBOLL
Ramboll
Laserkatu 8
53850 Lappeenranta
puh. 040 861 9314

Suunn ala	Työnro	Tiedosto
TKA	1510044349	
Piirustusnro 1-374	Piirustuksia	Muutos
hyv. VJoh	suunn. MLon	piirt. MLon	pvm 10.07.2020

Muutos	Pvm	Nimi

TASOKOORDINAATISTO ETRS- GK28

KORKEUSJÄRJESTELMÄ N2000

Hyväksynyt | Pvm | Tarkastanut | LEV | Pvm | Nimi

KOHDE/SISÄLTÖ

Kurjentie Plv 90 -350

Katusuunnitelma

Mittakaava
1:10000
1:500
1:1000/100
1:100

Pvm 10.07.2020 | Piirt.

Suunn.

Tark.

Liittyy piir.nro

LAPPEENRANNAN KAUPUNKI
TEKNINEN TOIMI
Kadut ja ympäristö

Piir.nro 1-374 | Muutos

O:\Projektit\2018\Lappeenrannan Energia-konserni\1510044349_Kurjentien_vesihuollon_saneeraus\suunn\1510044349_Katusuunnitelma_UA3.dwg