
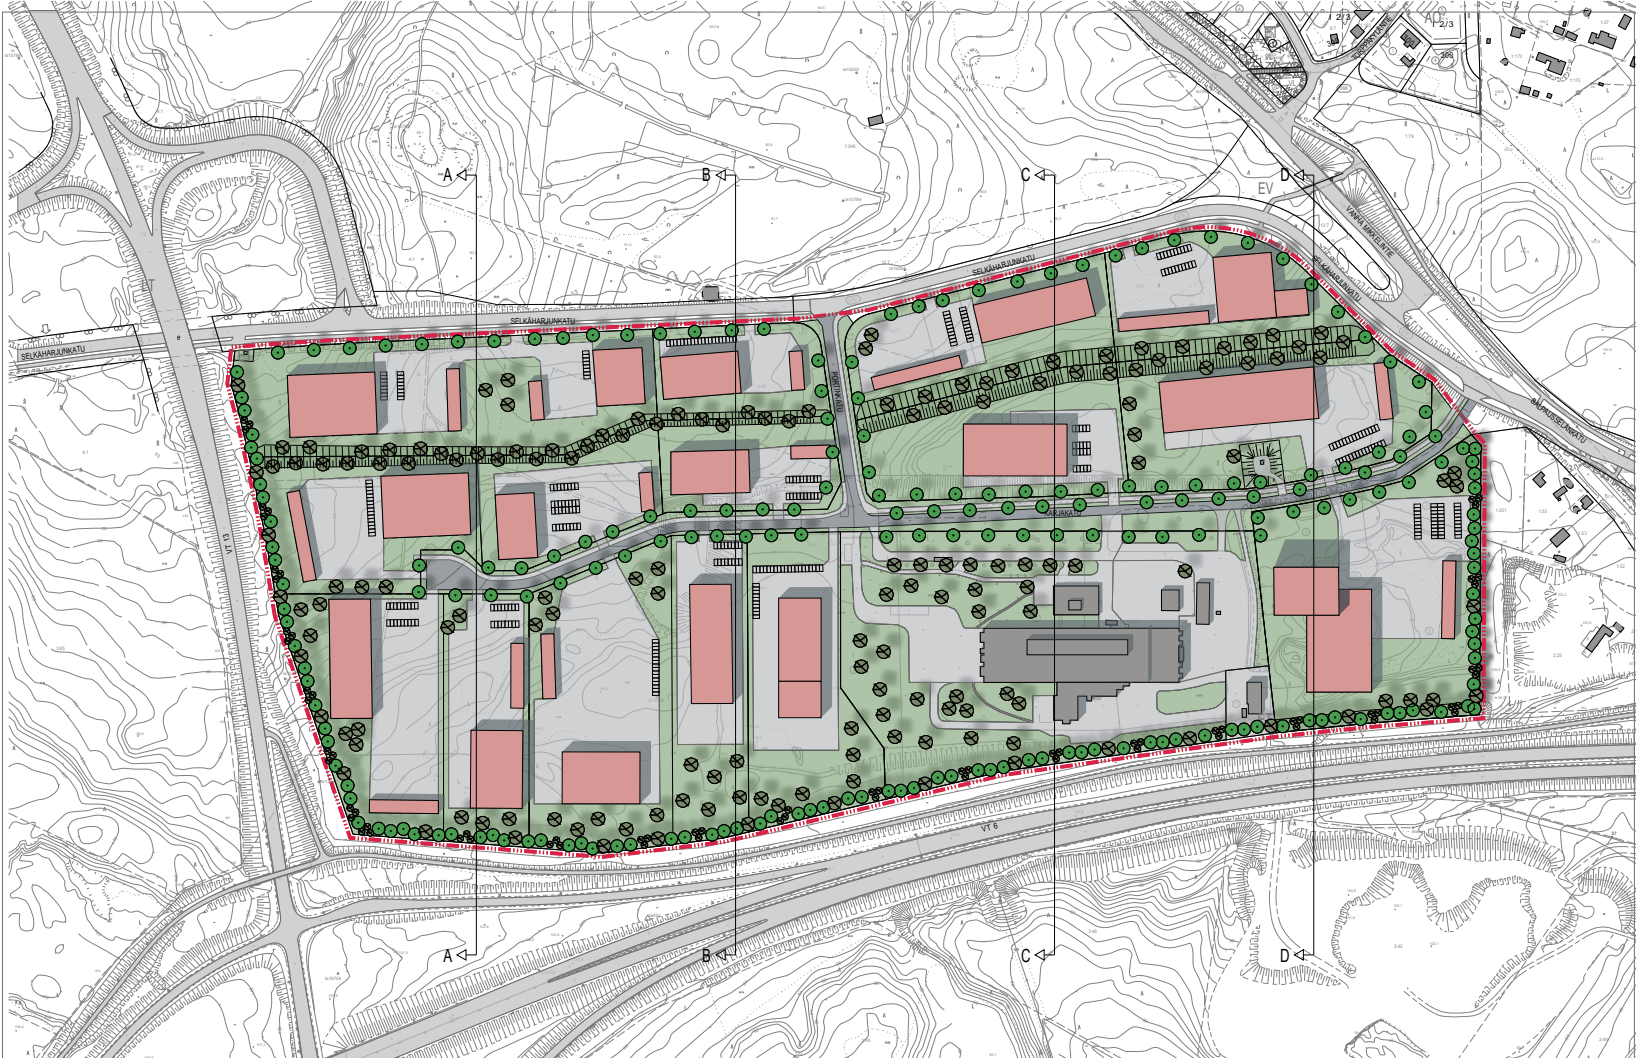
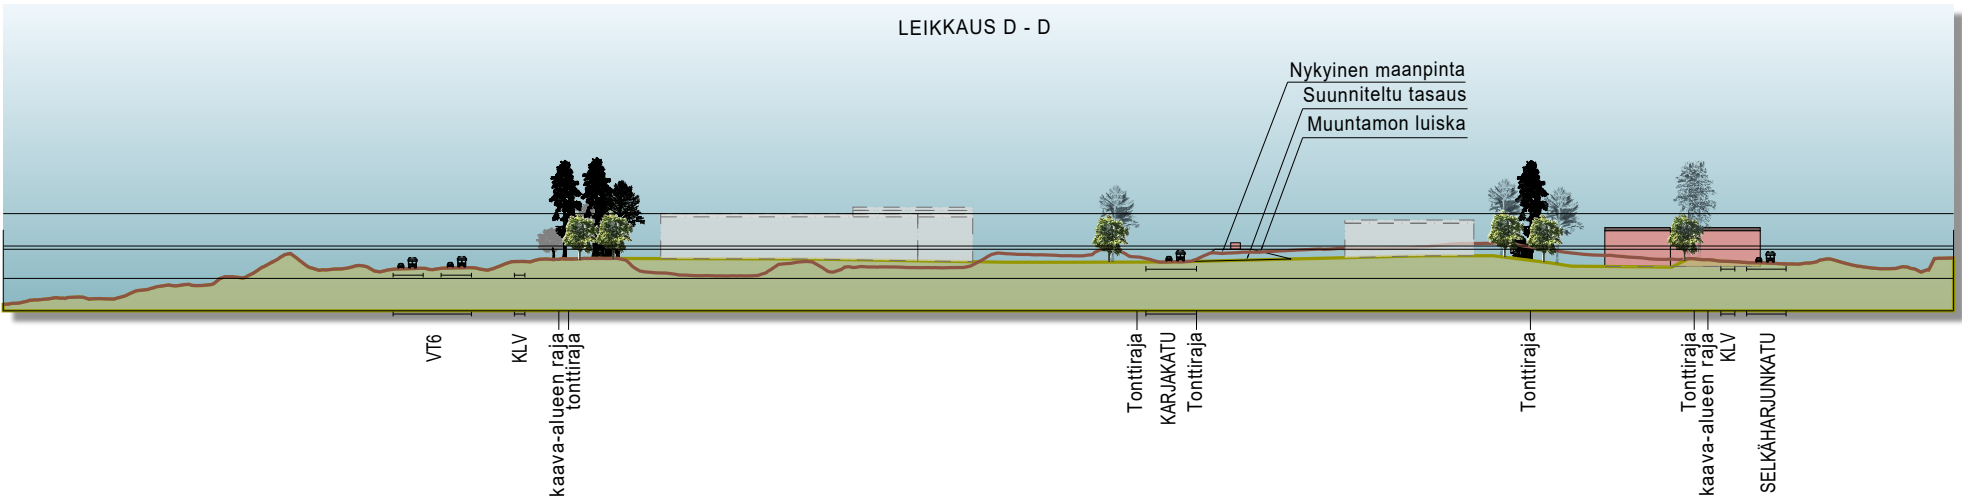
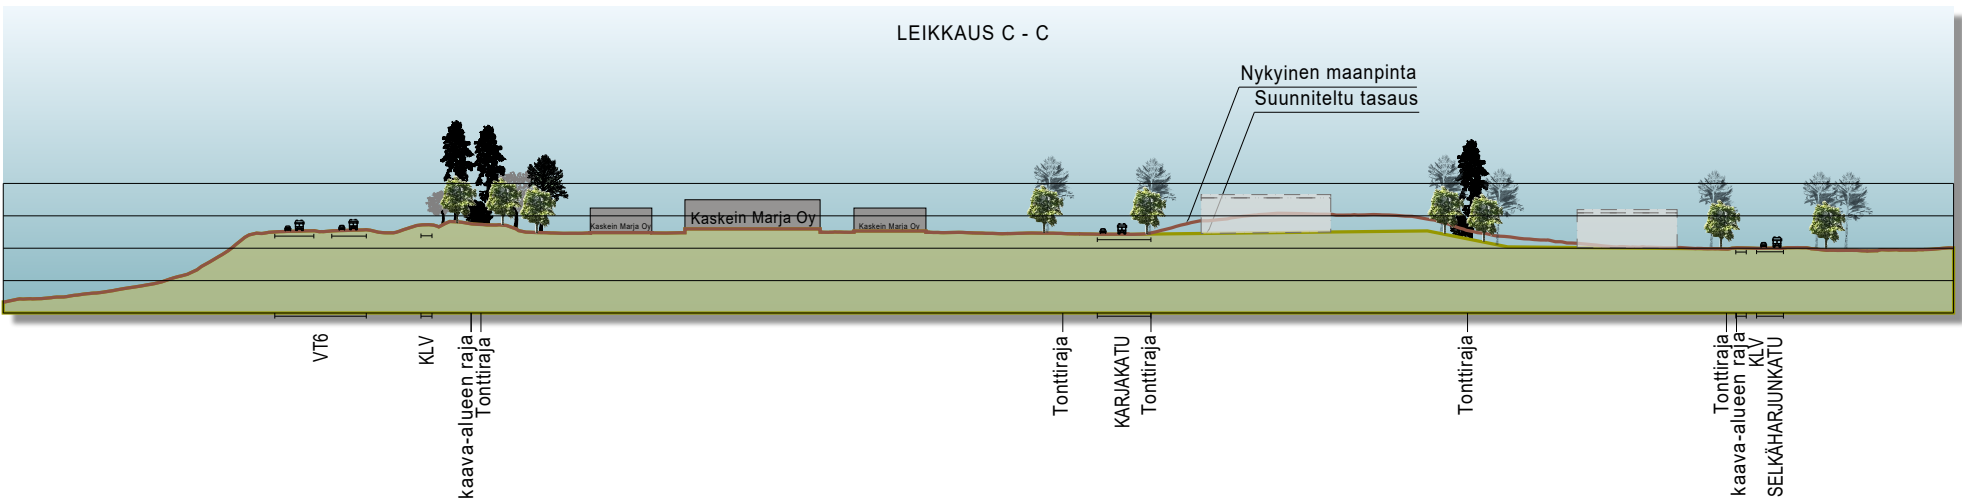
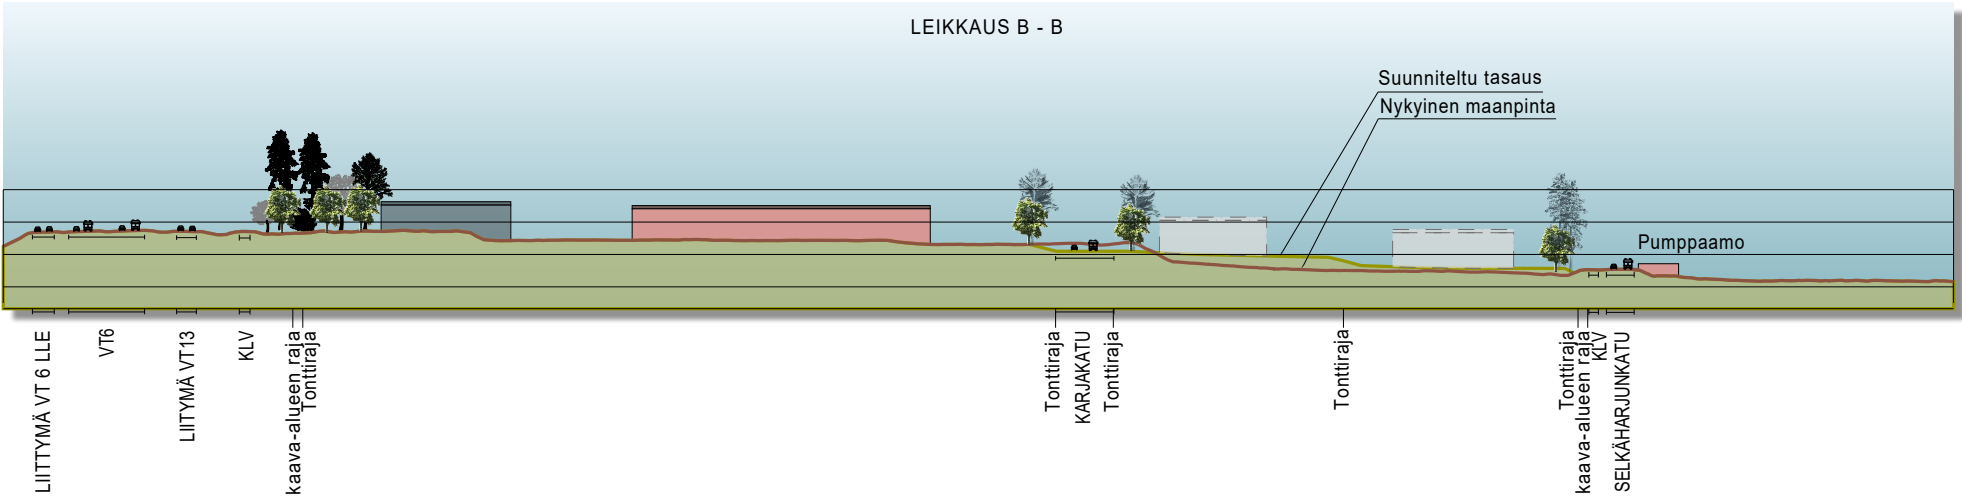


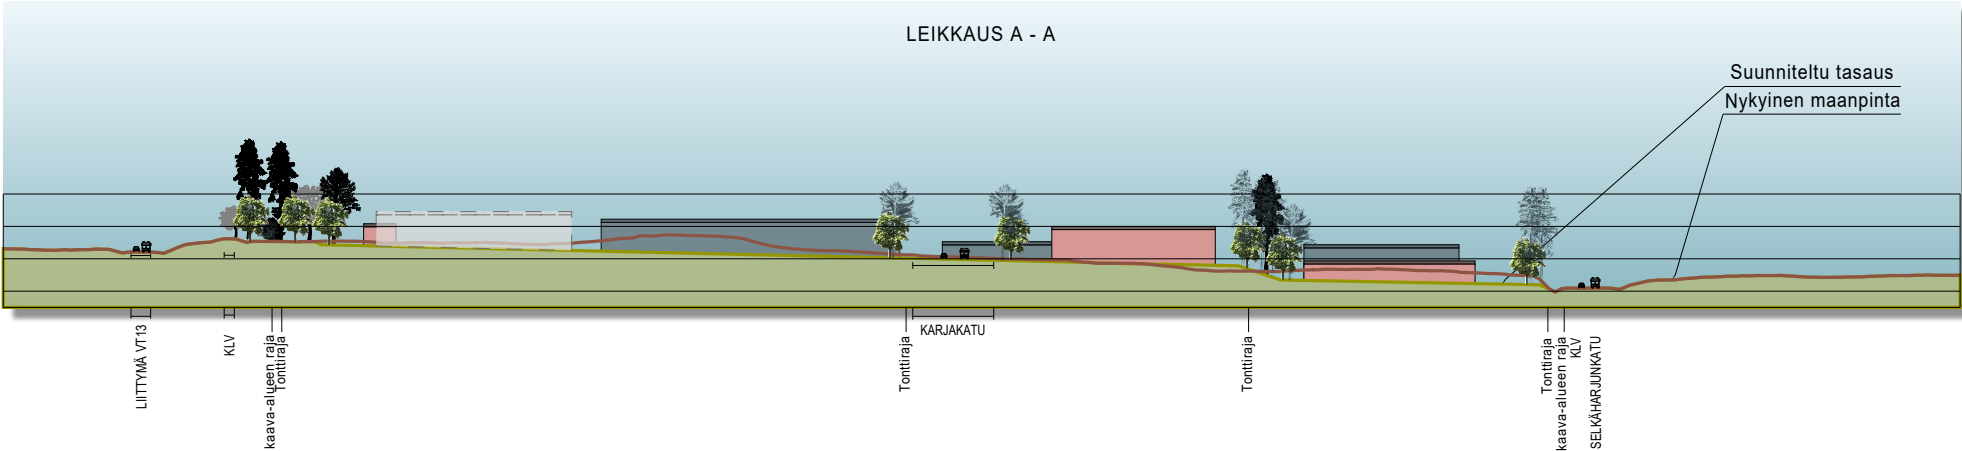

POIKKILEIKKAUS
Kaupunginosa 67 Selkäharju
895 maantien osa tilasta 0:6
ja korttelit 1-5,
lähivirkistys- ja katualueita

Päiväys 11.12.2020 | Piirtänyt KK | Työ nro 2727