

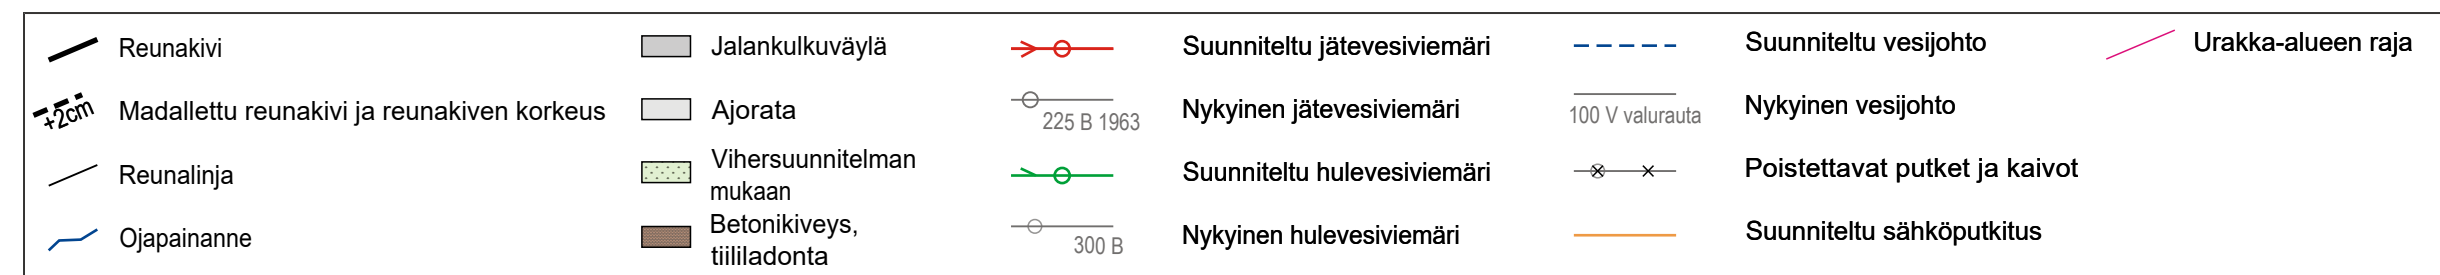



ASEMAPIIRUSTUS 1:500

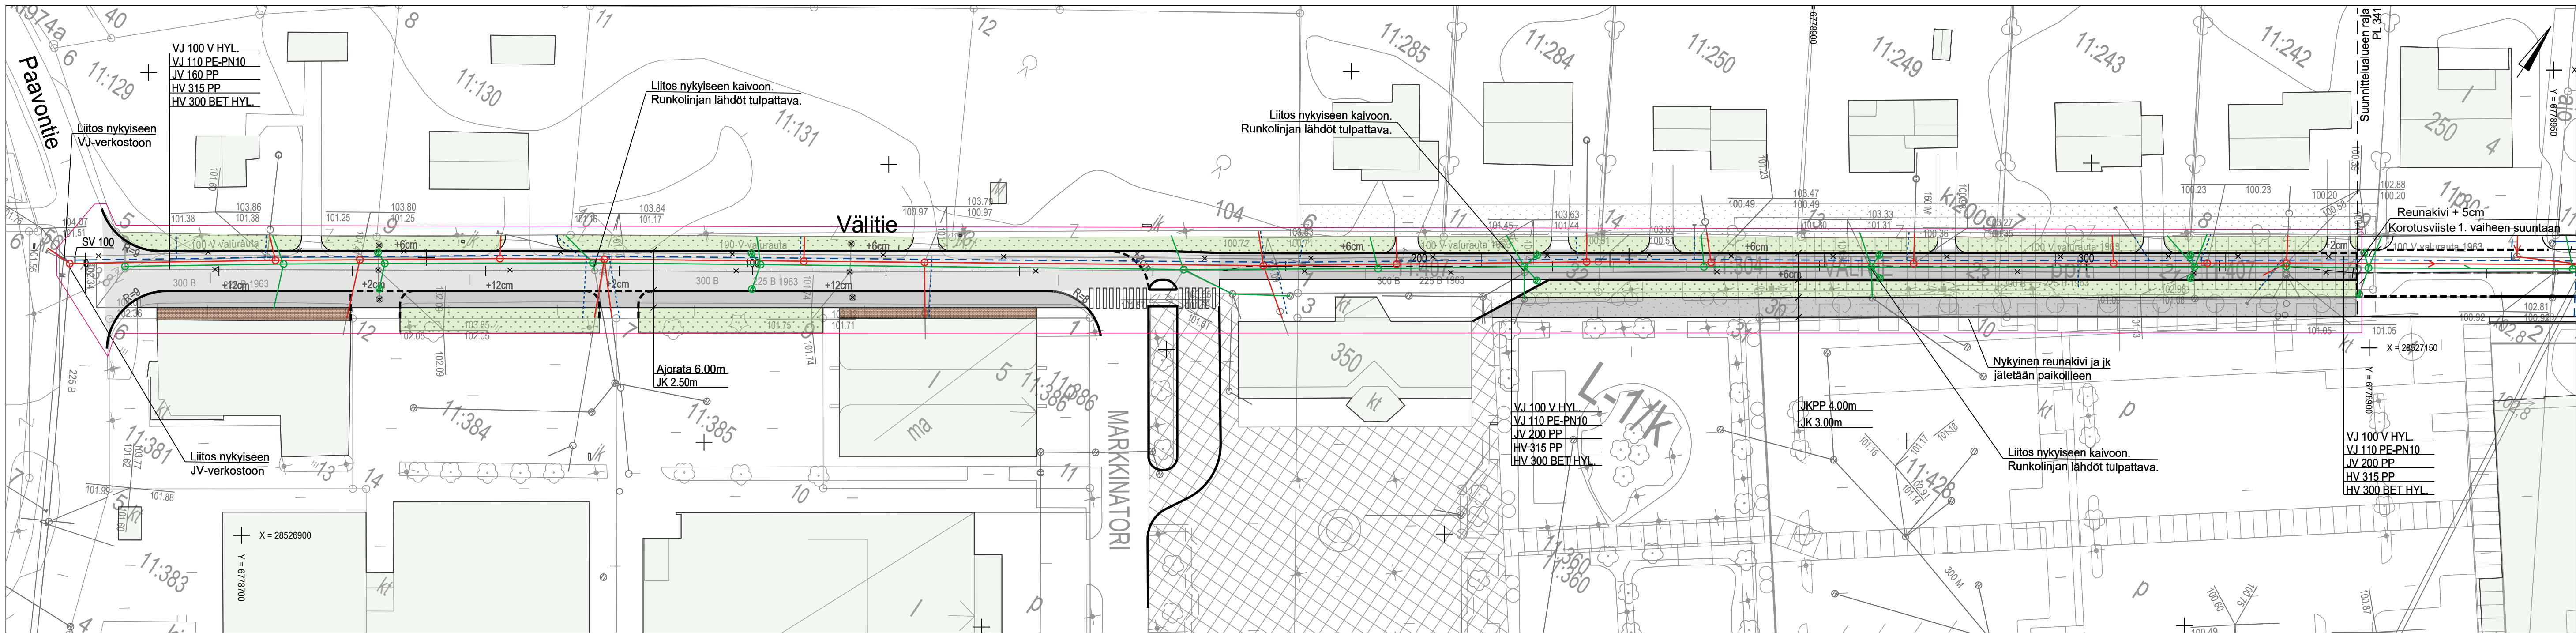



PITUUSLEIKKAUS 1:1000/1:100

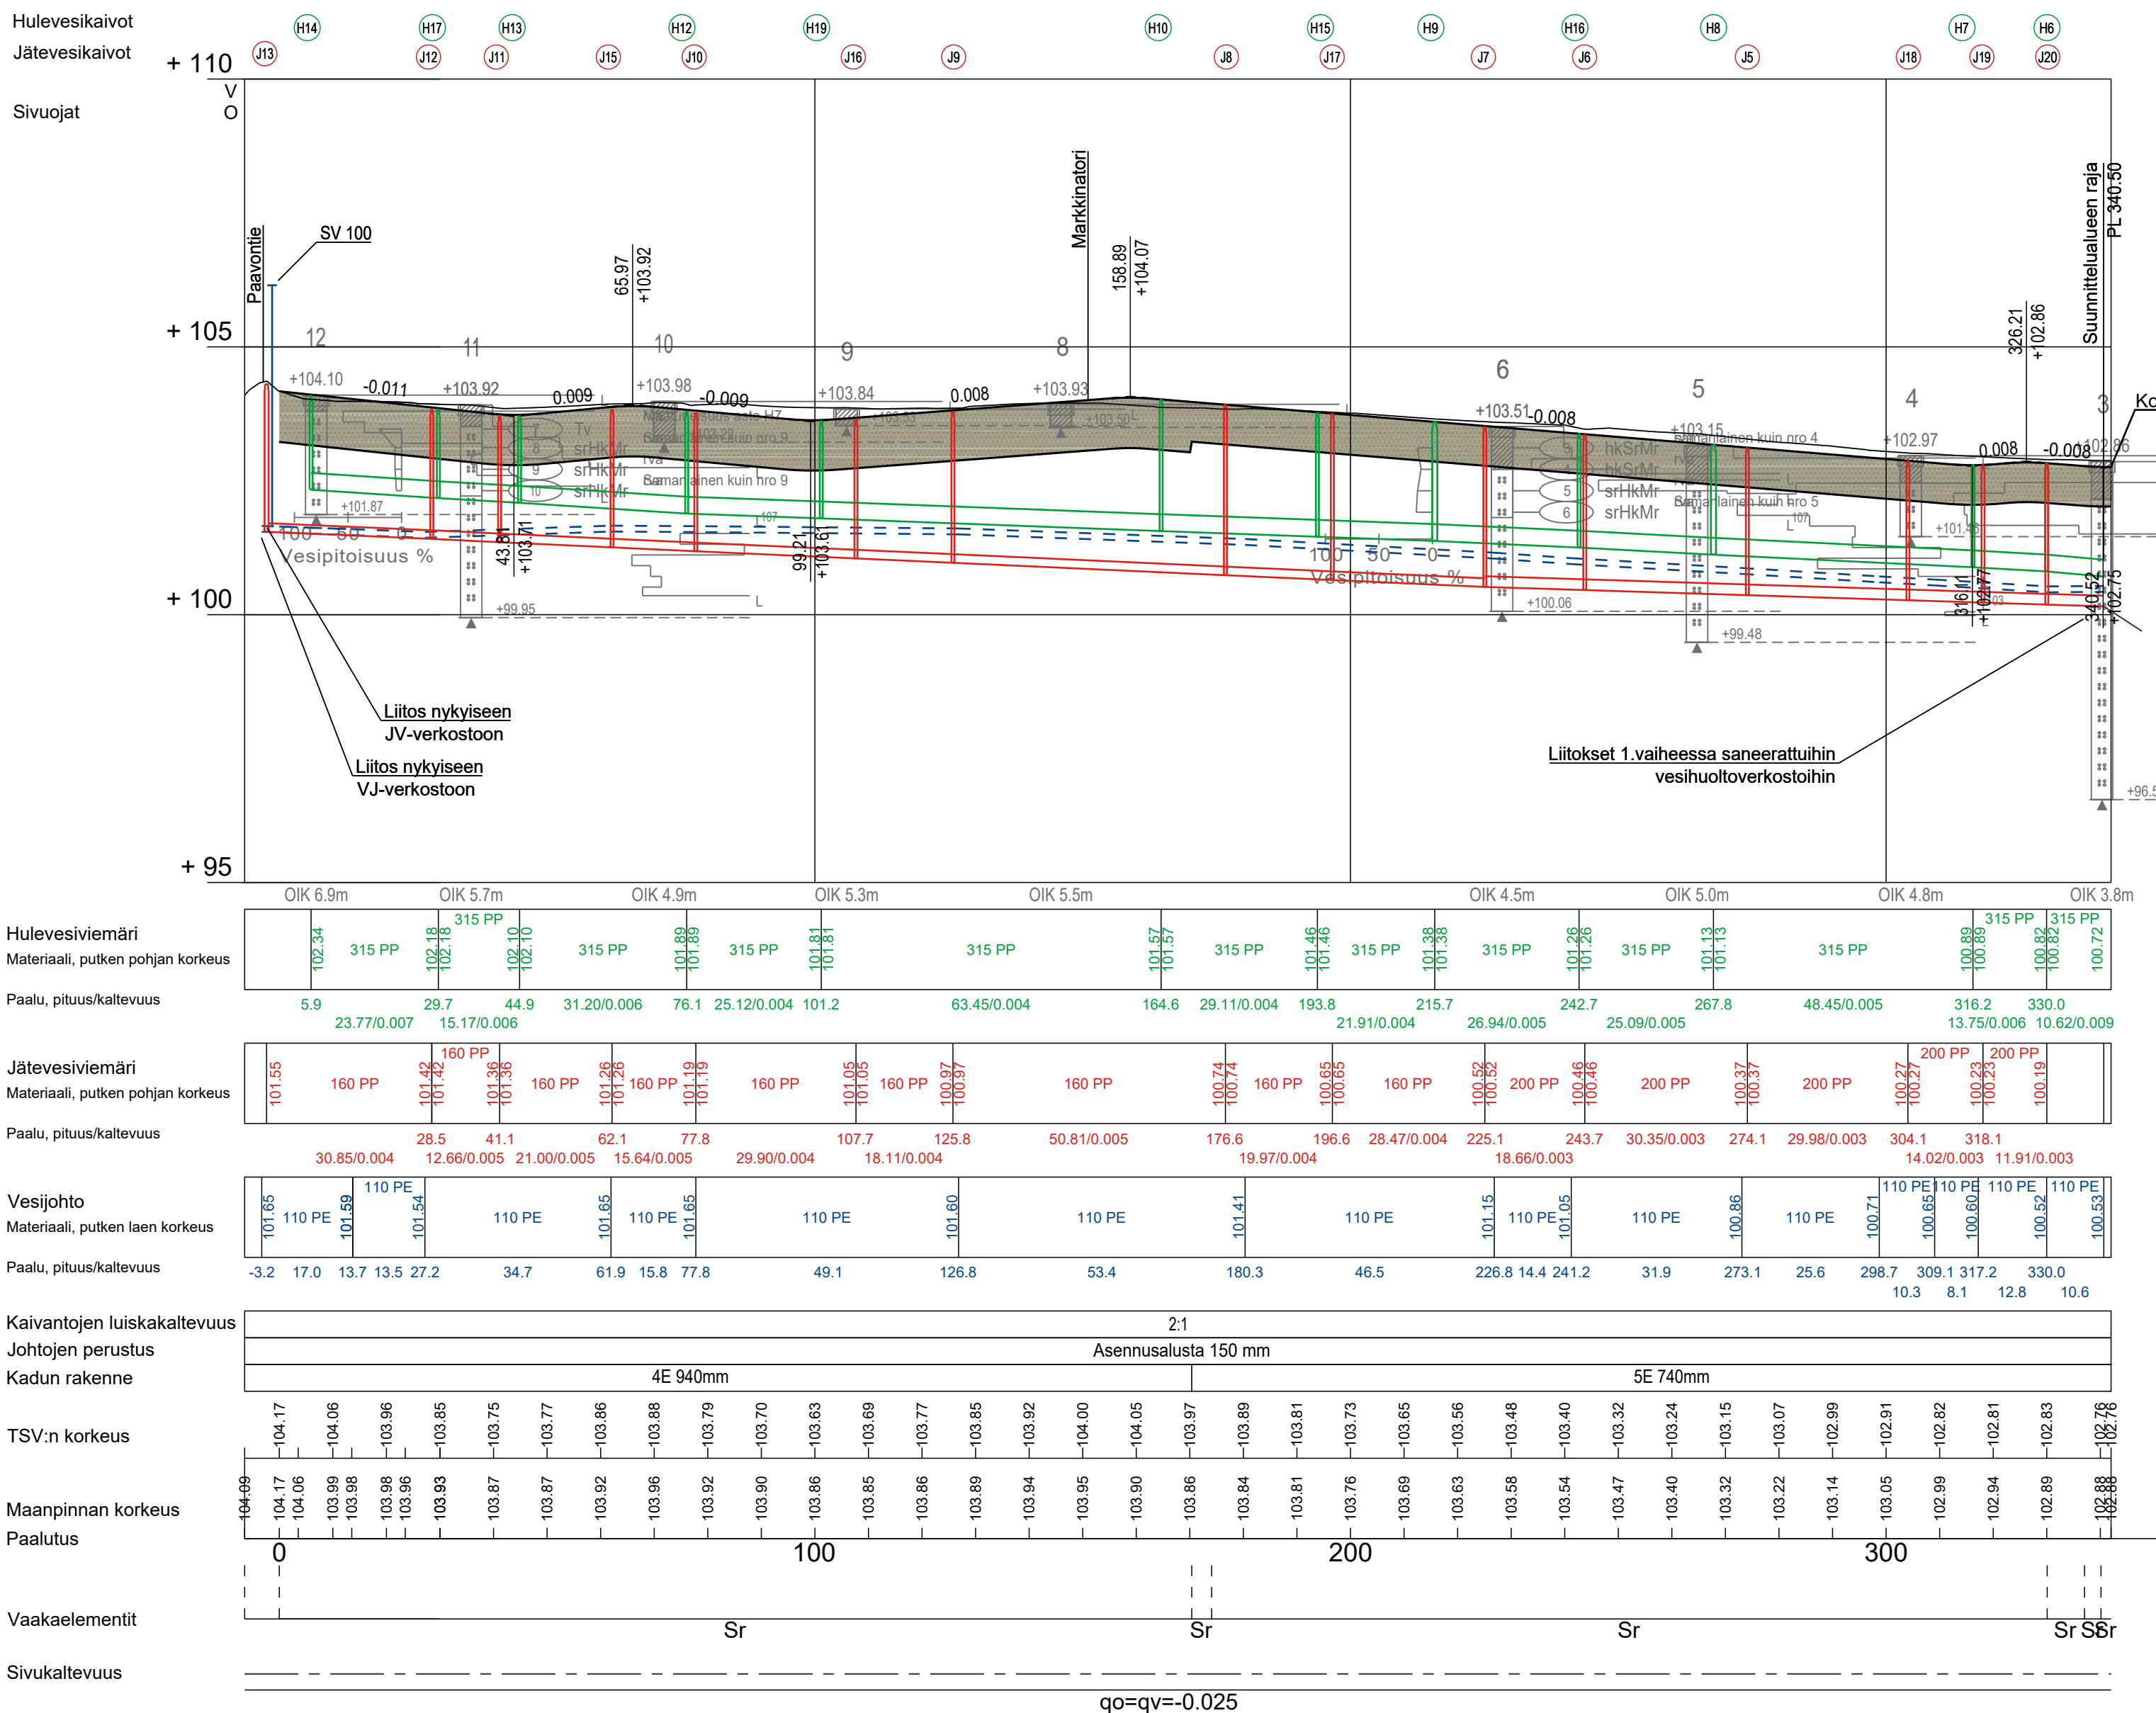

TYYPPIPOIKKILEIKKAUS plv. 0-150
1:100

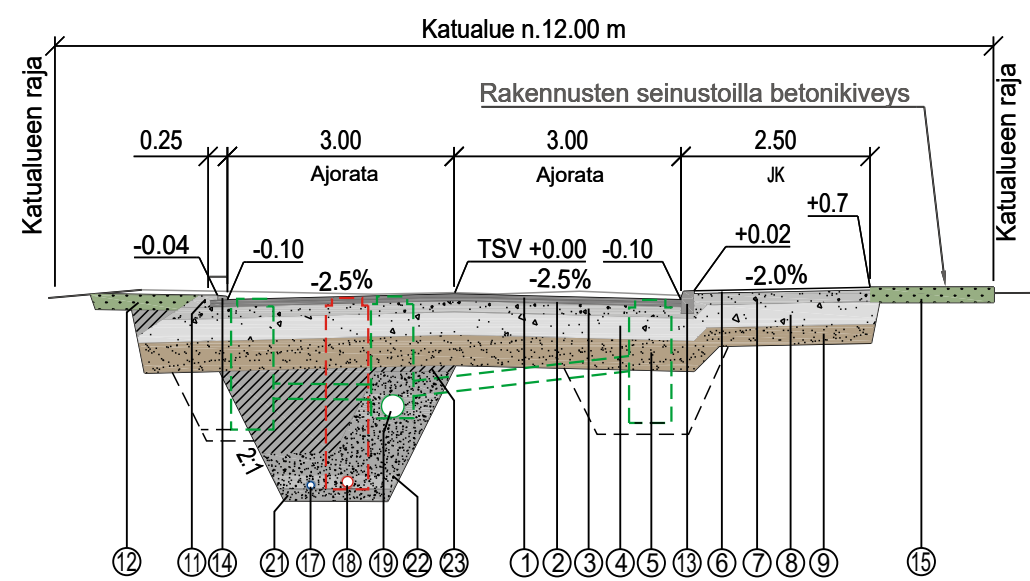

TYYPPIPOIKKILEIKKAUS plv. 170-340
1:100

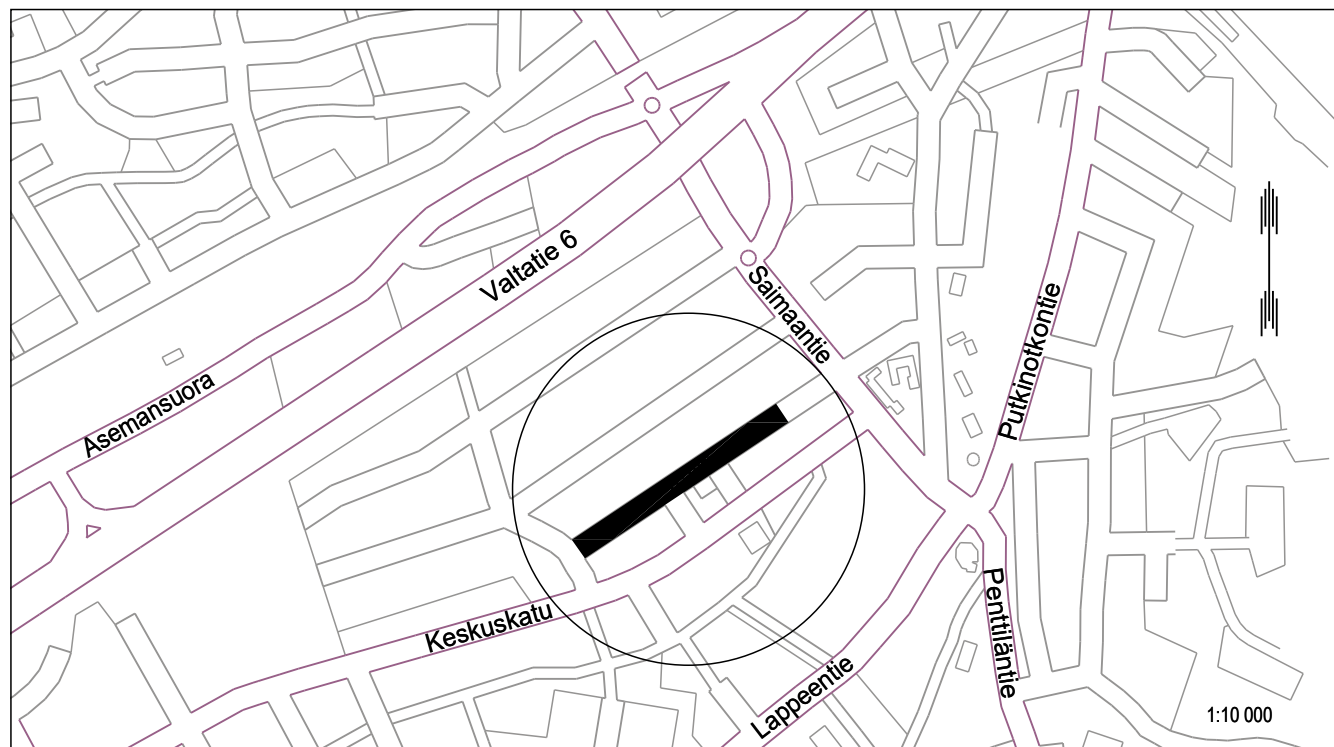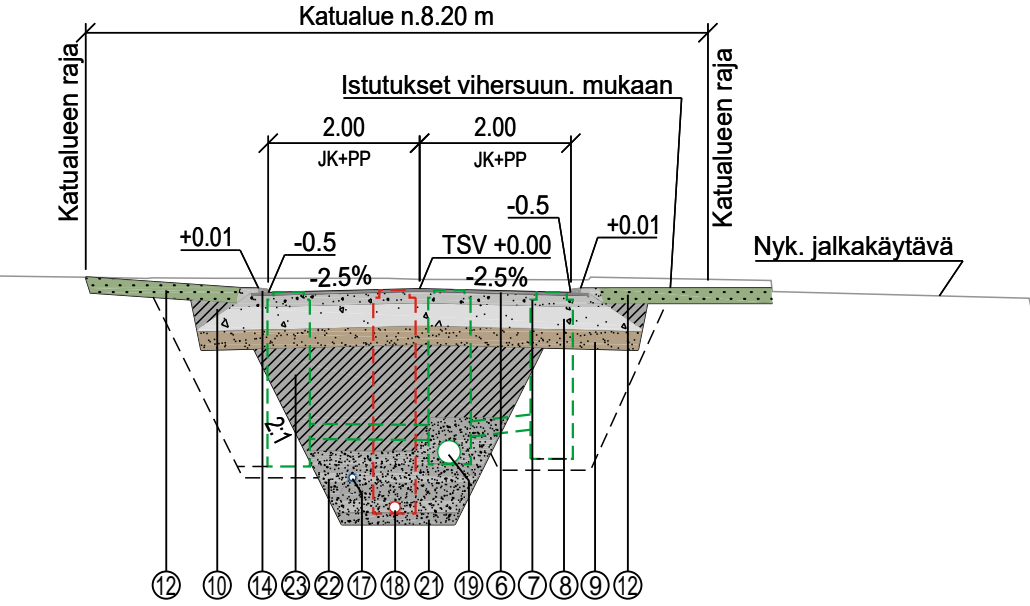

Tark.	Pvm.	Hyv.	Pvm.
K.osa/Kylä	Kortteli/Tila	Tontti/Rek.nro	Viranomaisen arkiostointimerkintöjä varten
Rakennusloimenpide	Piirustuslaji	Juoks.nro	
Tilaaja sekä suunnittelukohteen nimi ja osoite	Piirustuksen sisältö	Mittakaavat	
LAPPEENRANNAN KAUPUNKI VÄLTIE Plv. 0-340	Asemapiirustus Pituusleikkaus Tyypipioikkileikkaus	1:500 1:1000/1:100 1:100	
AFRY Finland Oy Puh. 010 33 11, Fax 010 33 21818	Suunn. A. Pelho Piirt. A. Pelho Pvm. 4.8.2020	Työn ja piirustuksen nro	Muutos
Hyv. J. Kelturi	Tark. J. Kelturi	Tiedosto	101013161-001_TULOSTE_RS_VAIHE2
ETRS-GK28 N2000			
Hyväksynyt	Pvm	Tarkastanut	Pvm
KOHDE/SISÄLTÖ		Nimi	ENERGIANAK
		Mittakaava	1:500 1:1000/1:100 1:100
		Pvm	4.8.2020
		Piiri	A. PELHO
		Suunn.	A. PELHO
		Tark.	J. KEITURI
		Liittyvä piir.nro	
		Muutos	1-2287
LAPPEENRANNAN KAUPUNKI ELINVOIMA JA KAUPUNKIKEHITYS Kadut ja ympäristö			