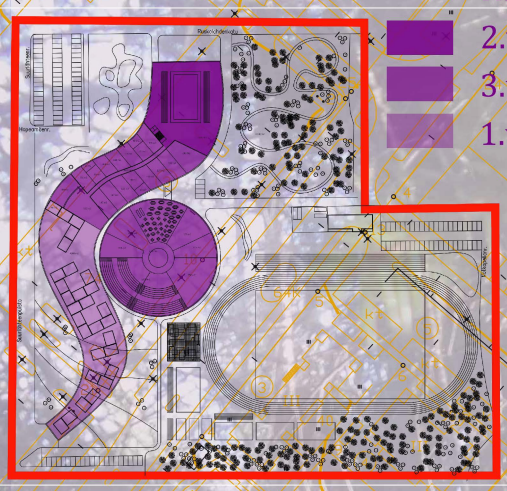


Rakentaminen


2.vaihe

3.vaihe

1.vaihe

Ensin puretaan liikuntahalli, sitten päiväkoti ja lopuksi koulurakennus, jolloin väliaikaiset väistötilat ovat uudessa liikuntasalissa.

ATOT

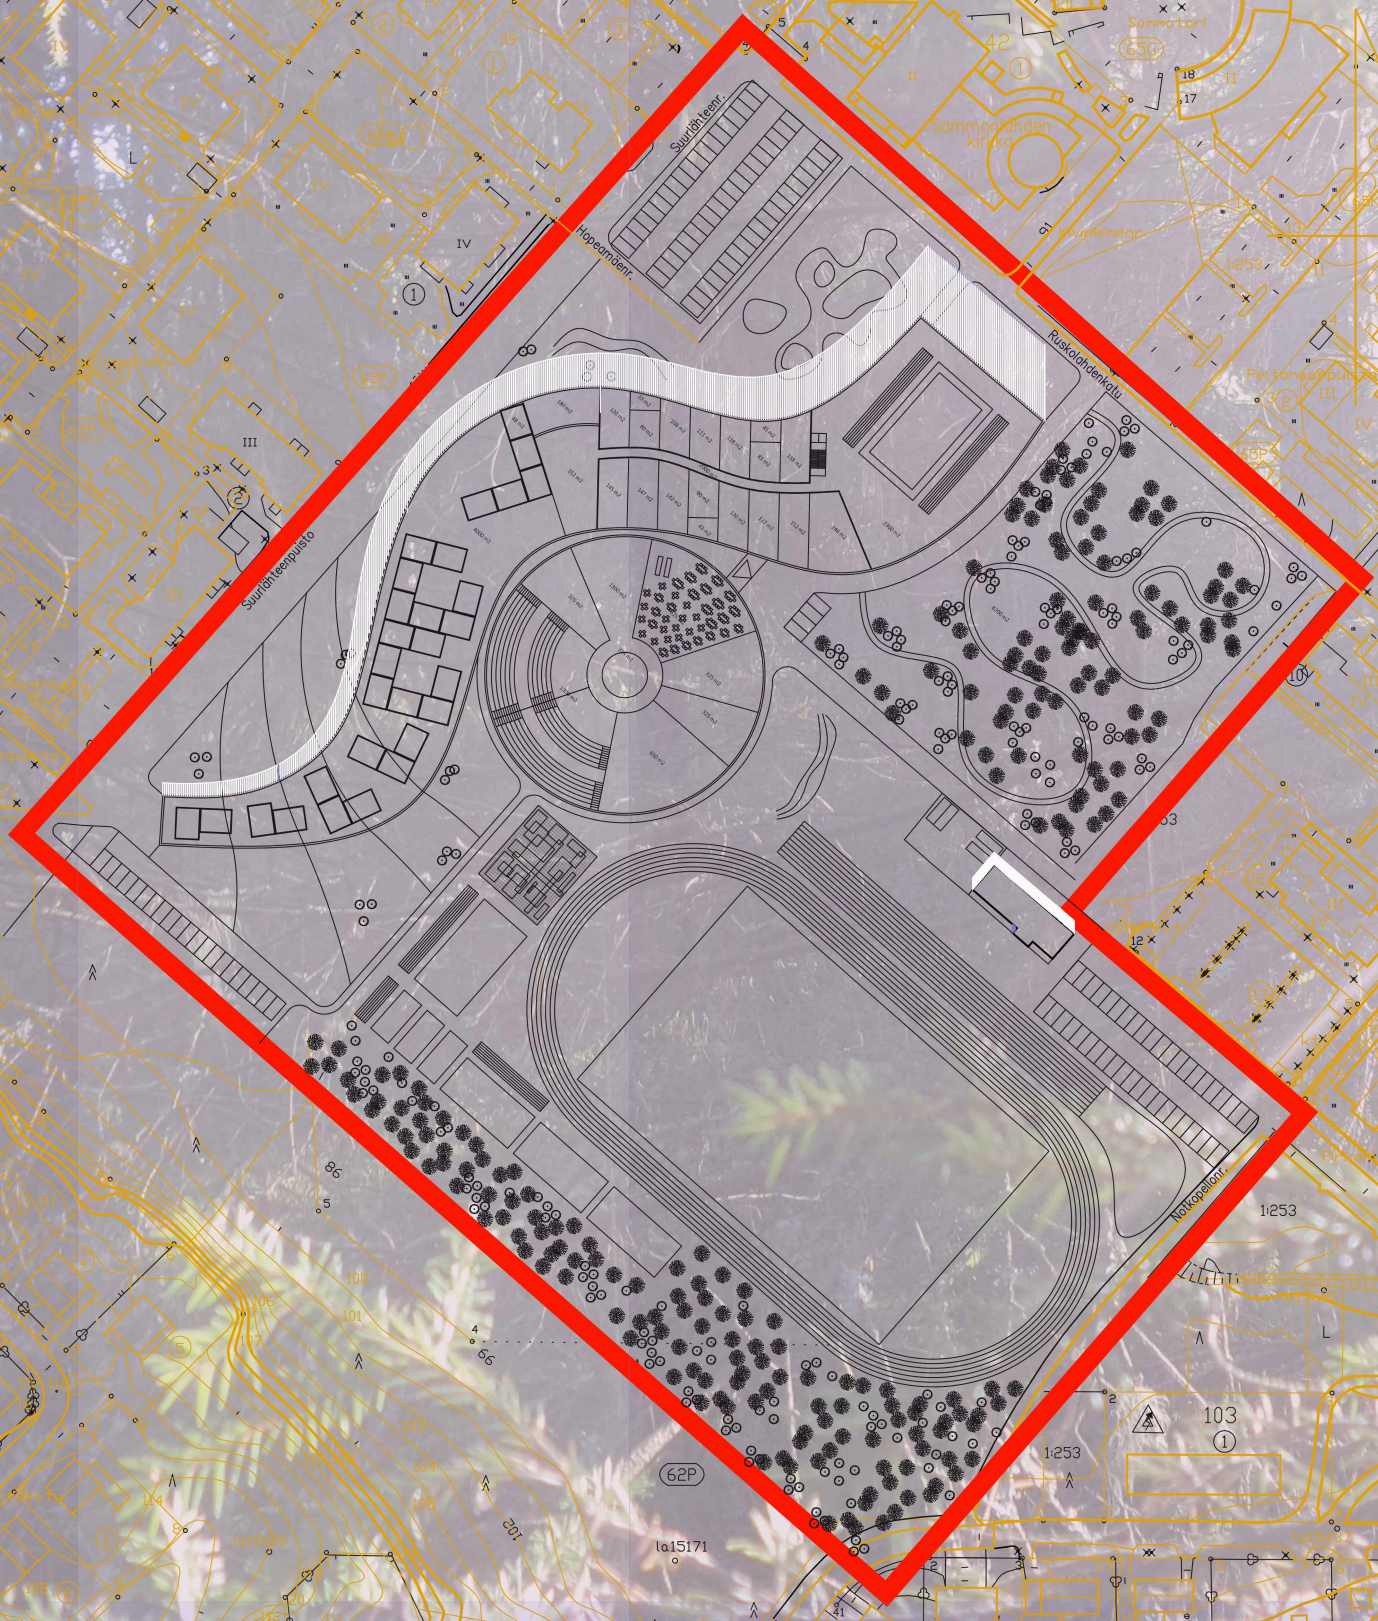

Ahtola Asemapiirustus 1:1000, Teksti

Ahtolassa elinikäinen kouluttautuminen alkaa Ankeriaan pyrstöstä piha pihalta ja kylä kylältä ikäkausittain edeten kohti aineopetusluokkien kaupungin oppiainetorikokonaisuuksia. Ankeriaan pään kohdalla on urheilu- ja juhlatila monikäyttömahdollisuuksineen. Sen parvella sijaitsevat hallinto-, huolto- ja katsomotilat. Materiaalihuolto on kotitalousluokan yhteydessä. Keskeisessä Sotkan Munassa ovat kaikille yhteiset alkumerta symboloivä akvaario, aula, ruokasali, puutarhakahvila, puutarha, auditorio, sekä kirjasto aputiloineen.

Pysäköintipaikat ja sisäänkäynnit sijoitetaan tarpeellisille kohdille tontilla. Tontin rekametsästä kehitetään puutarhareitti nimikyltitettyine puineen. Monipuoliset hyvinvarustetut ja kaikille tarkoitetut urheilu- ja liikunta-alueet ovat tontin eteläosissa. Ahtolan rakennuksen pohjoispuolella on parkour- ja potkulautailualue sekä ankeriaan muotoinen pyörä- ja ulkoiluvälinekatos. Sotkan Muna ikään kuin nousteessaan aaltoilee nurmelle ulkoteatterin. Ahtolan tontin puustoa ja katulinjoja säilytetään mahdollisuuksien mukaan.

Ankeriaan ulko- ja sisäpuolelta puhtaaksimuurattu punatiiliulkoseinä kierrätetään tontin nykyisten rakennusten tiilistä. Luokkahuoneiden ja opetustilojen rakennukset tuodaan ja uudelleenrakennetaan moduloituun ja ketjutettuun muotoon hylätyistä hirsitalopihapiireistä. Tarpeen vaatiessa käytetään uusia hirsirakenteita. Ikkunat, ovet ja muu tekninen varustelu toteutetaan uutena rakenteena. Valaistusteknologialla Ankeriaan suurtilaan luodaan päivänkierto. Aistimusmaailmat ääni-, näkymä-, tunto-, haju- ja makumaailma suunnitellaan oikein.