LEIKKAUS B-B JA OSAJULKISIVUT KOILLISEEN 1:400

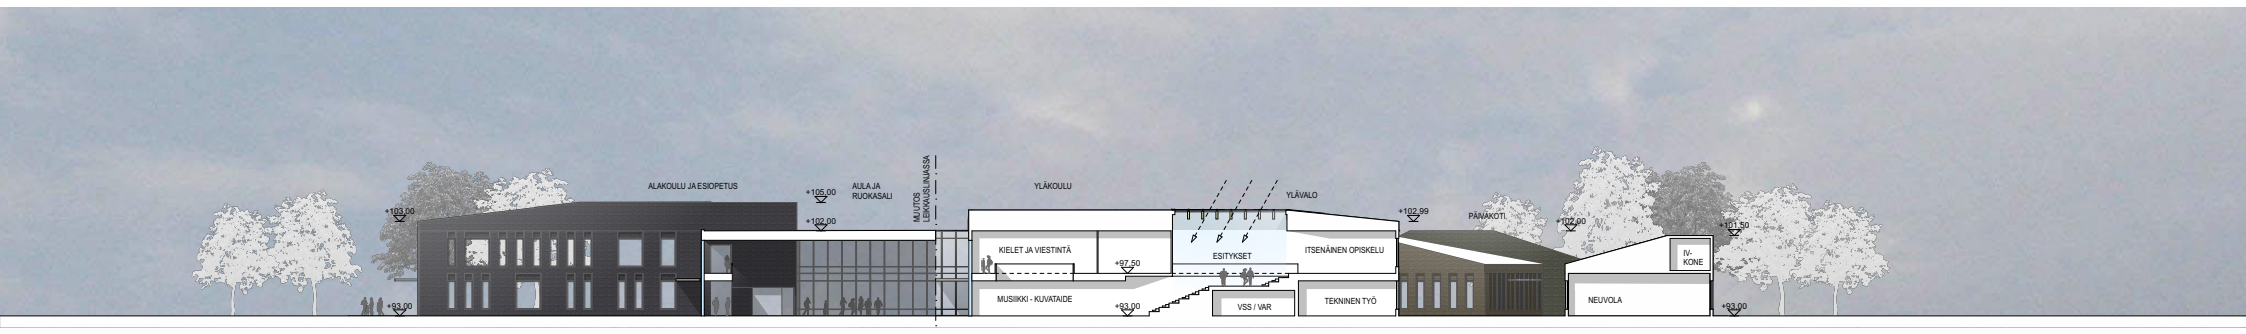

LEIKKAUS A-A JA OSAJULKISIVUT KOILLISEEN 1:400

JULKISIVU LOUNAASEEN 1:400

JULKISIVU KOILLISEEN 1:400

LAAJUUSLASKELMAT

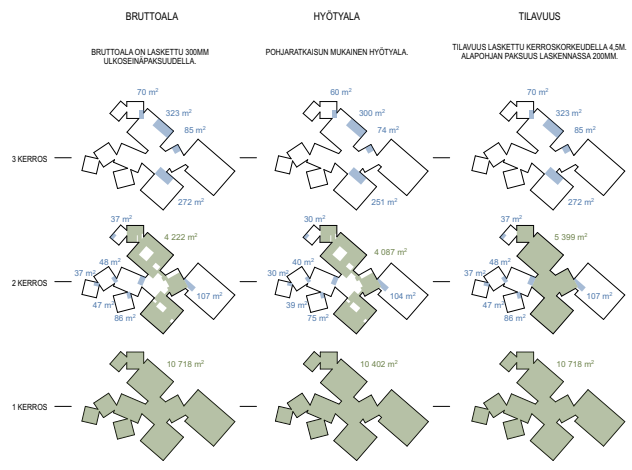

TILA- JA YHTEYSKAAVIO

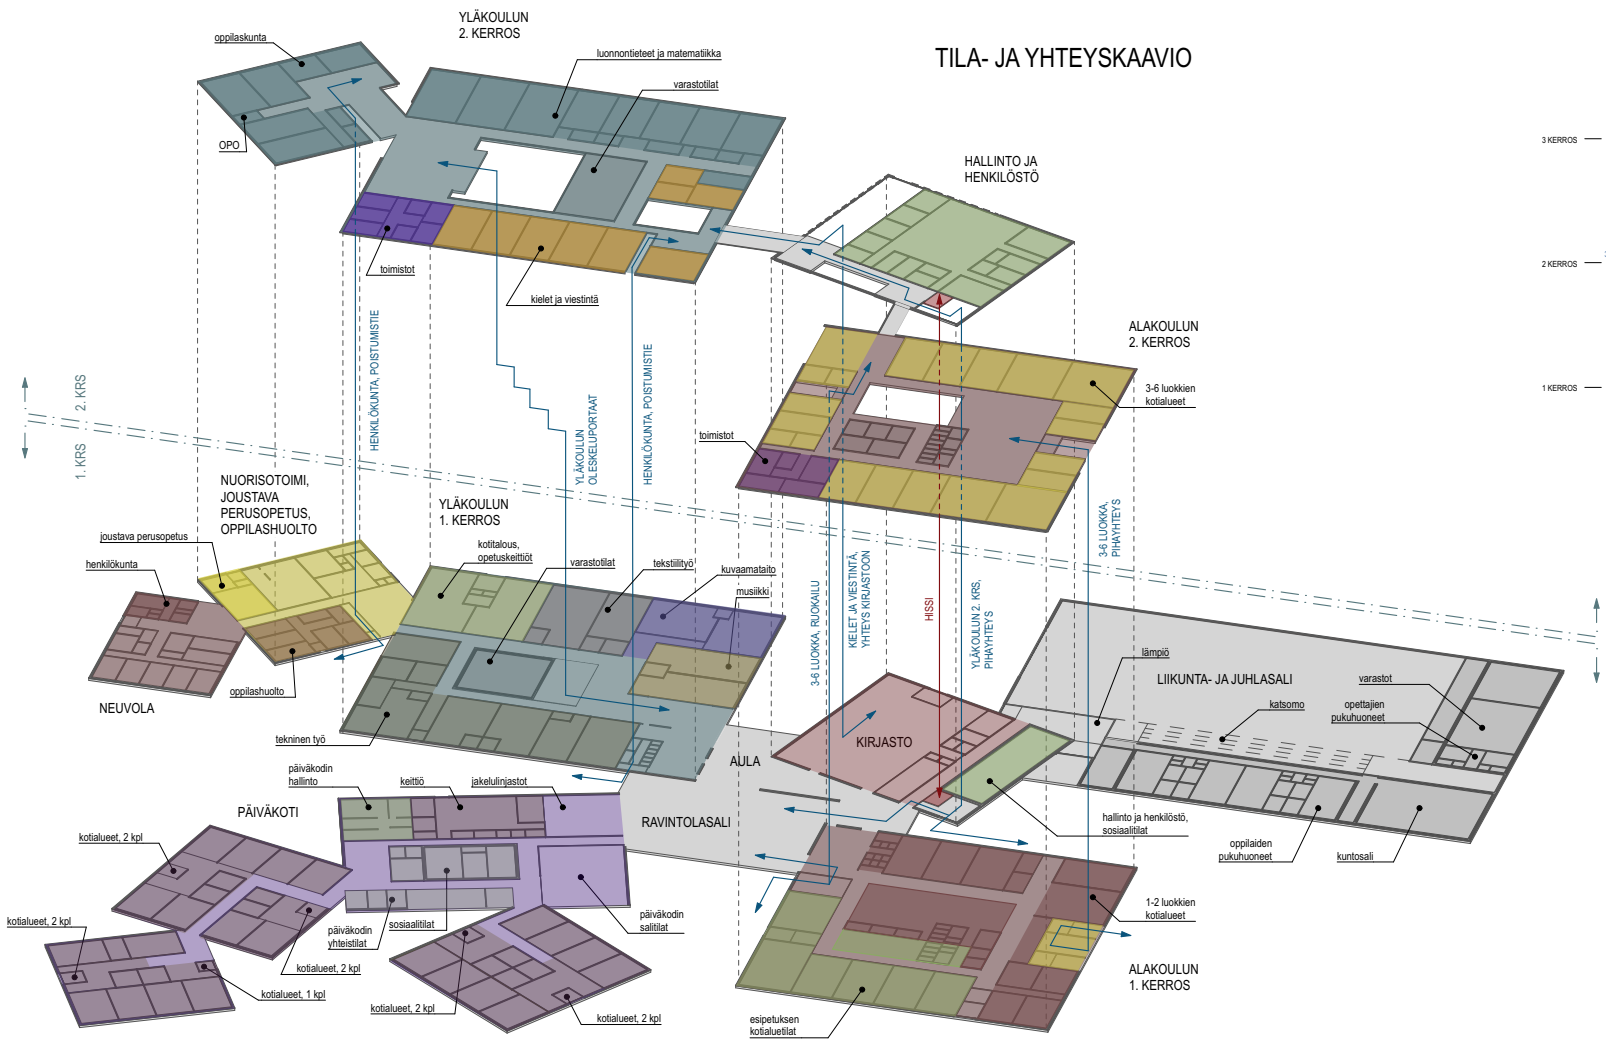

BRUTTOALA

KERROS	MUUT TILAT	IV-TILAT
3		750
2	4222	362
1	10718	
SUMMA	14940	1112

16052 BRM2

HYÖTYALA

KERROS	MUUT TILAT	IV-TILAT
3		685
2	4087	318
1	10402	
SUMMA	14489	1003

15492 HYM2 YHT.

TILAVUUS

KERROS	MUUT TILAT	IV-TILAT
3		3375
2	18999	1629
1	50375	
SUMMA	69374	5004

74378 M3 YHT.