




SAMMONTALO

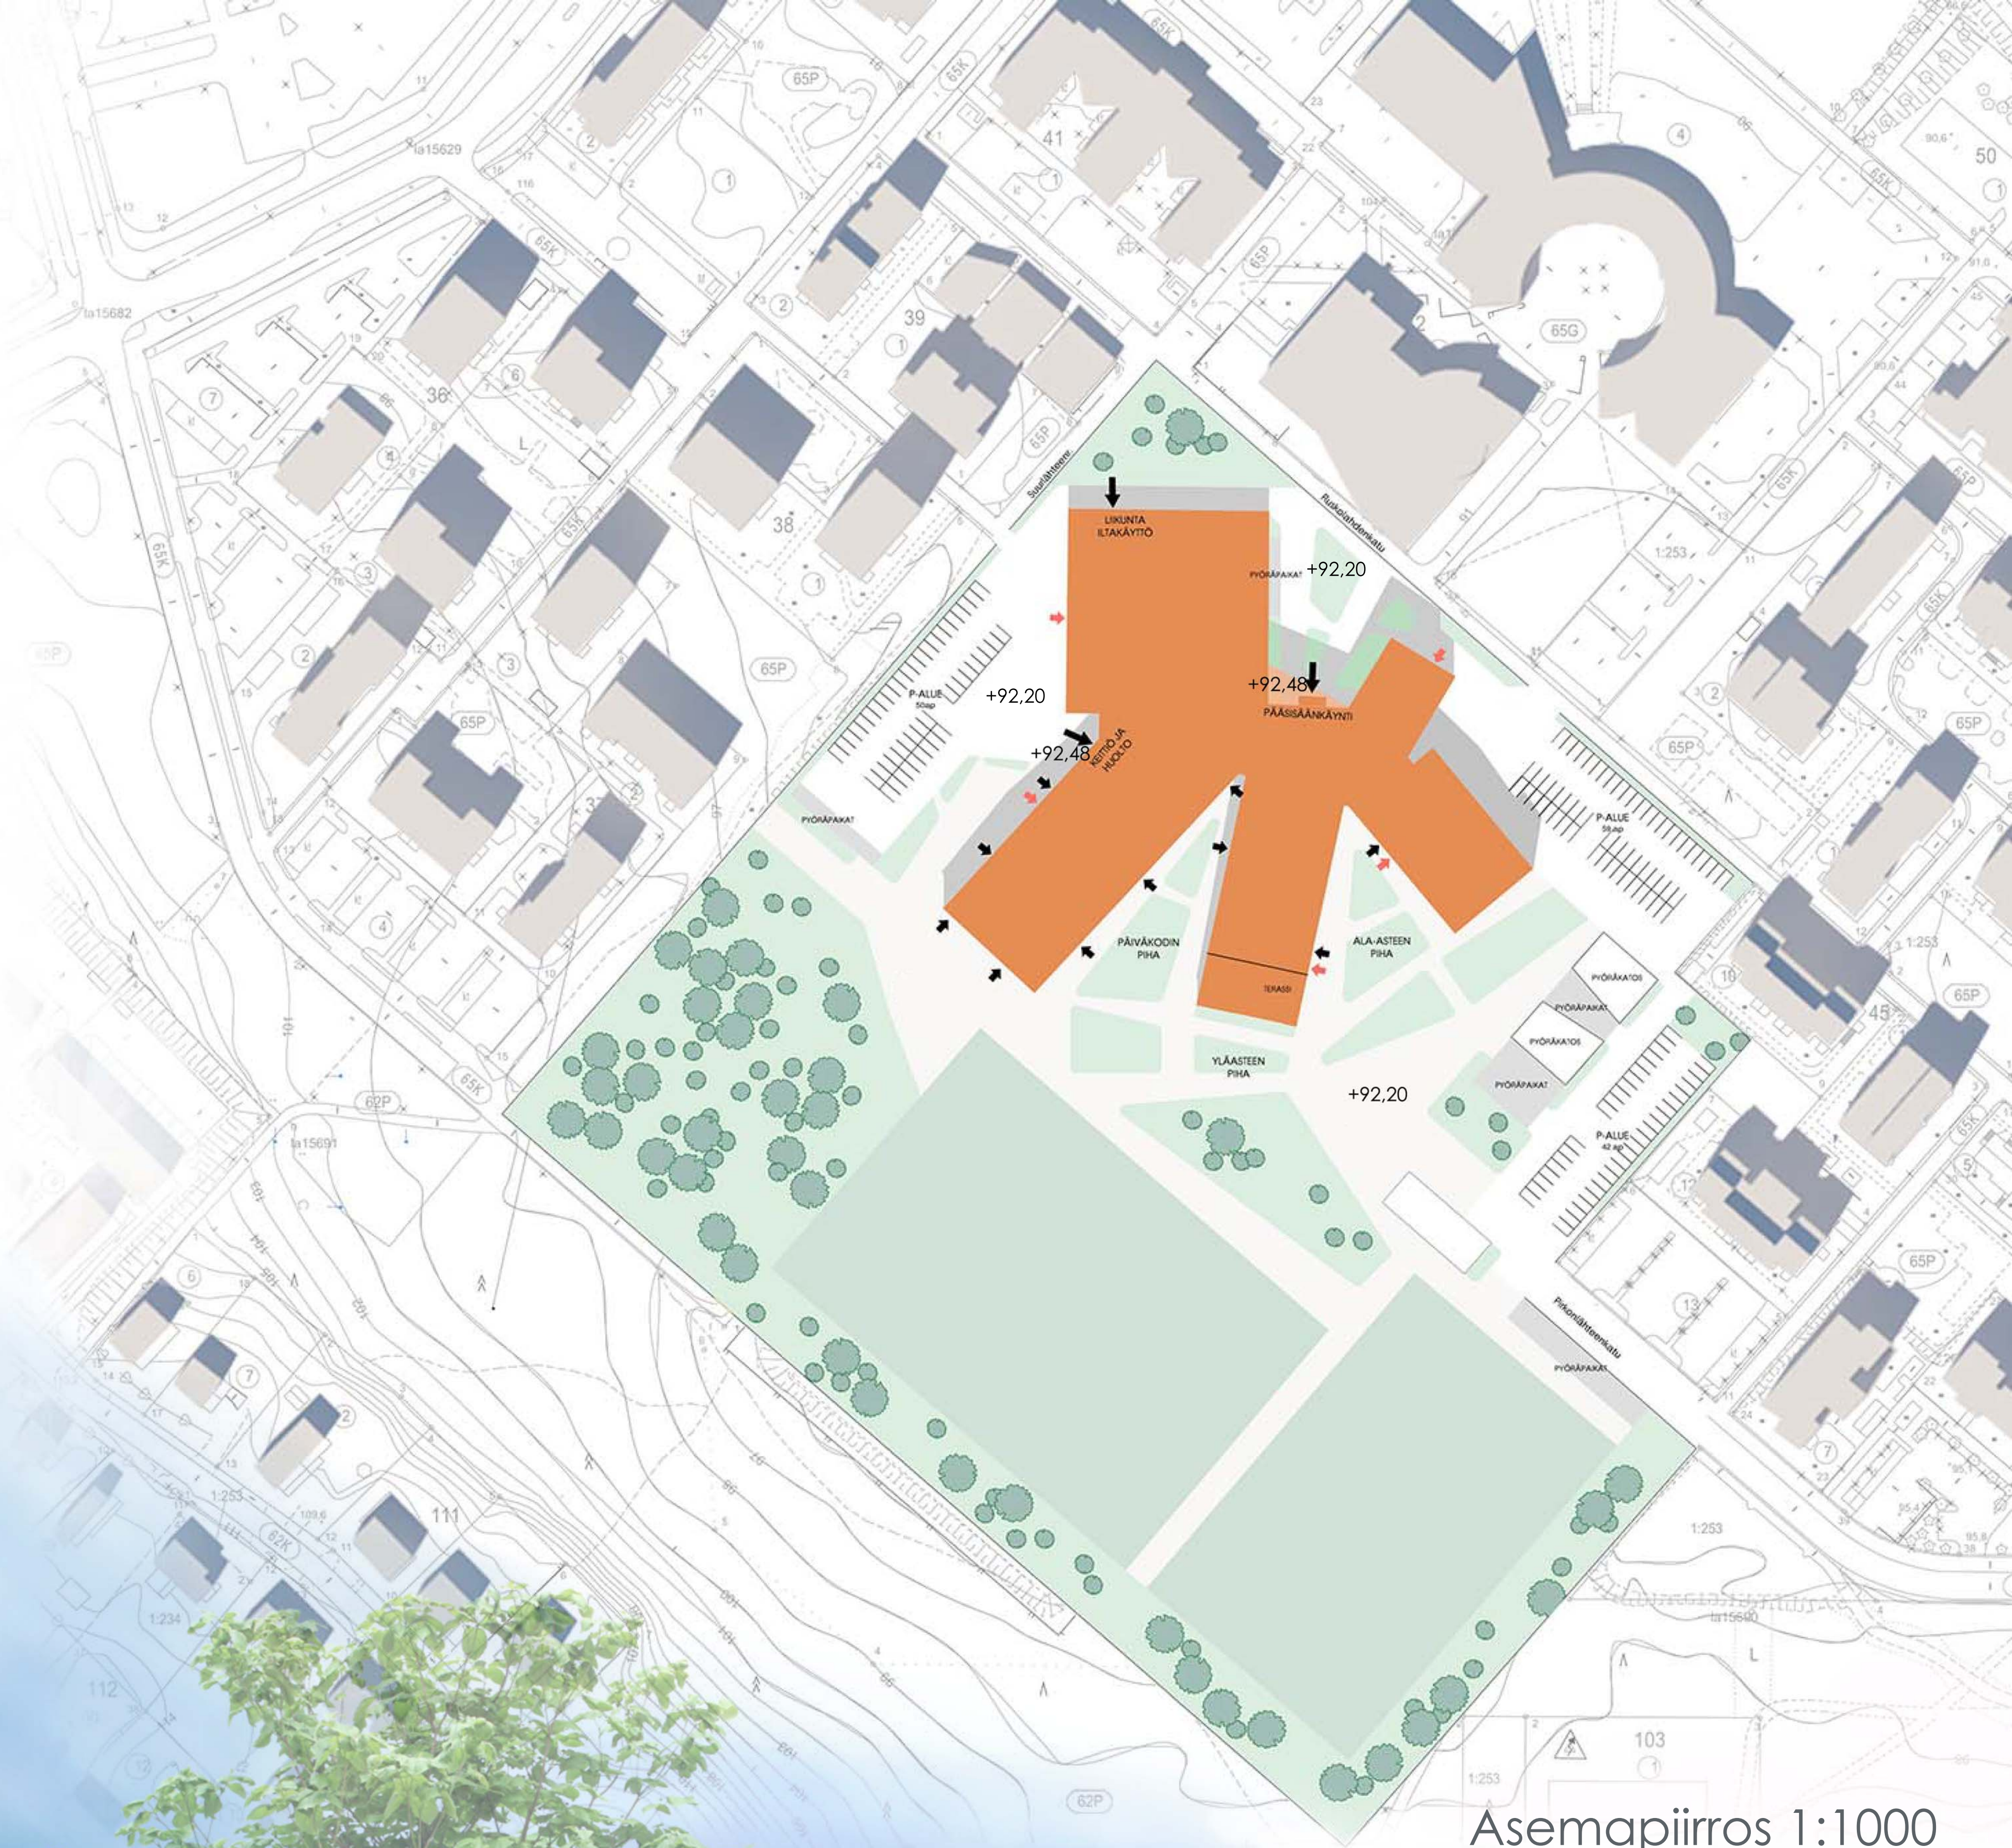

Asemapiirros 1:1000





HUND ■■■■

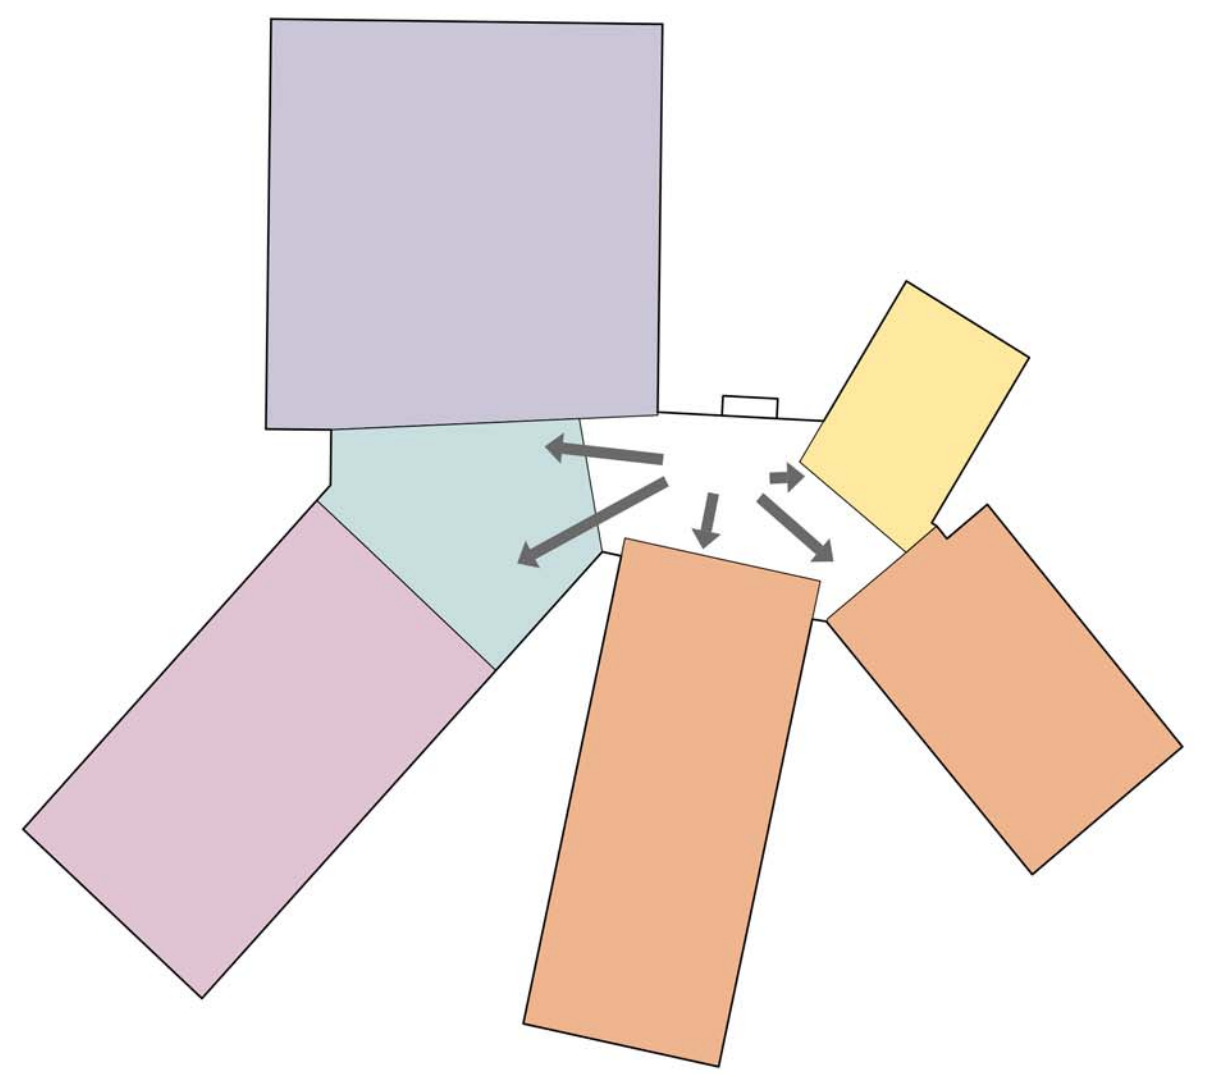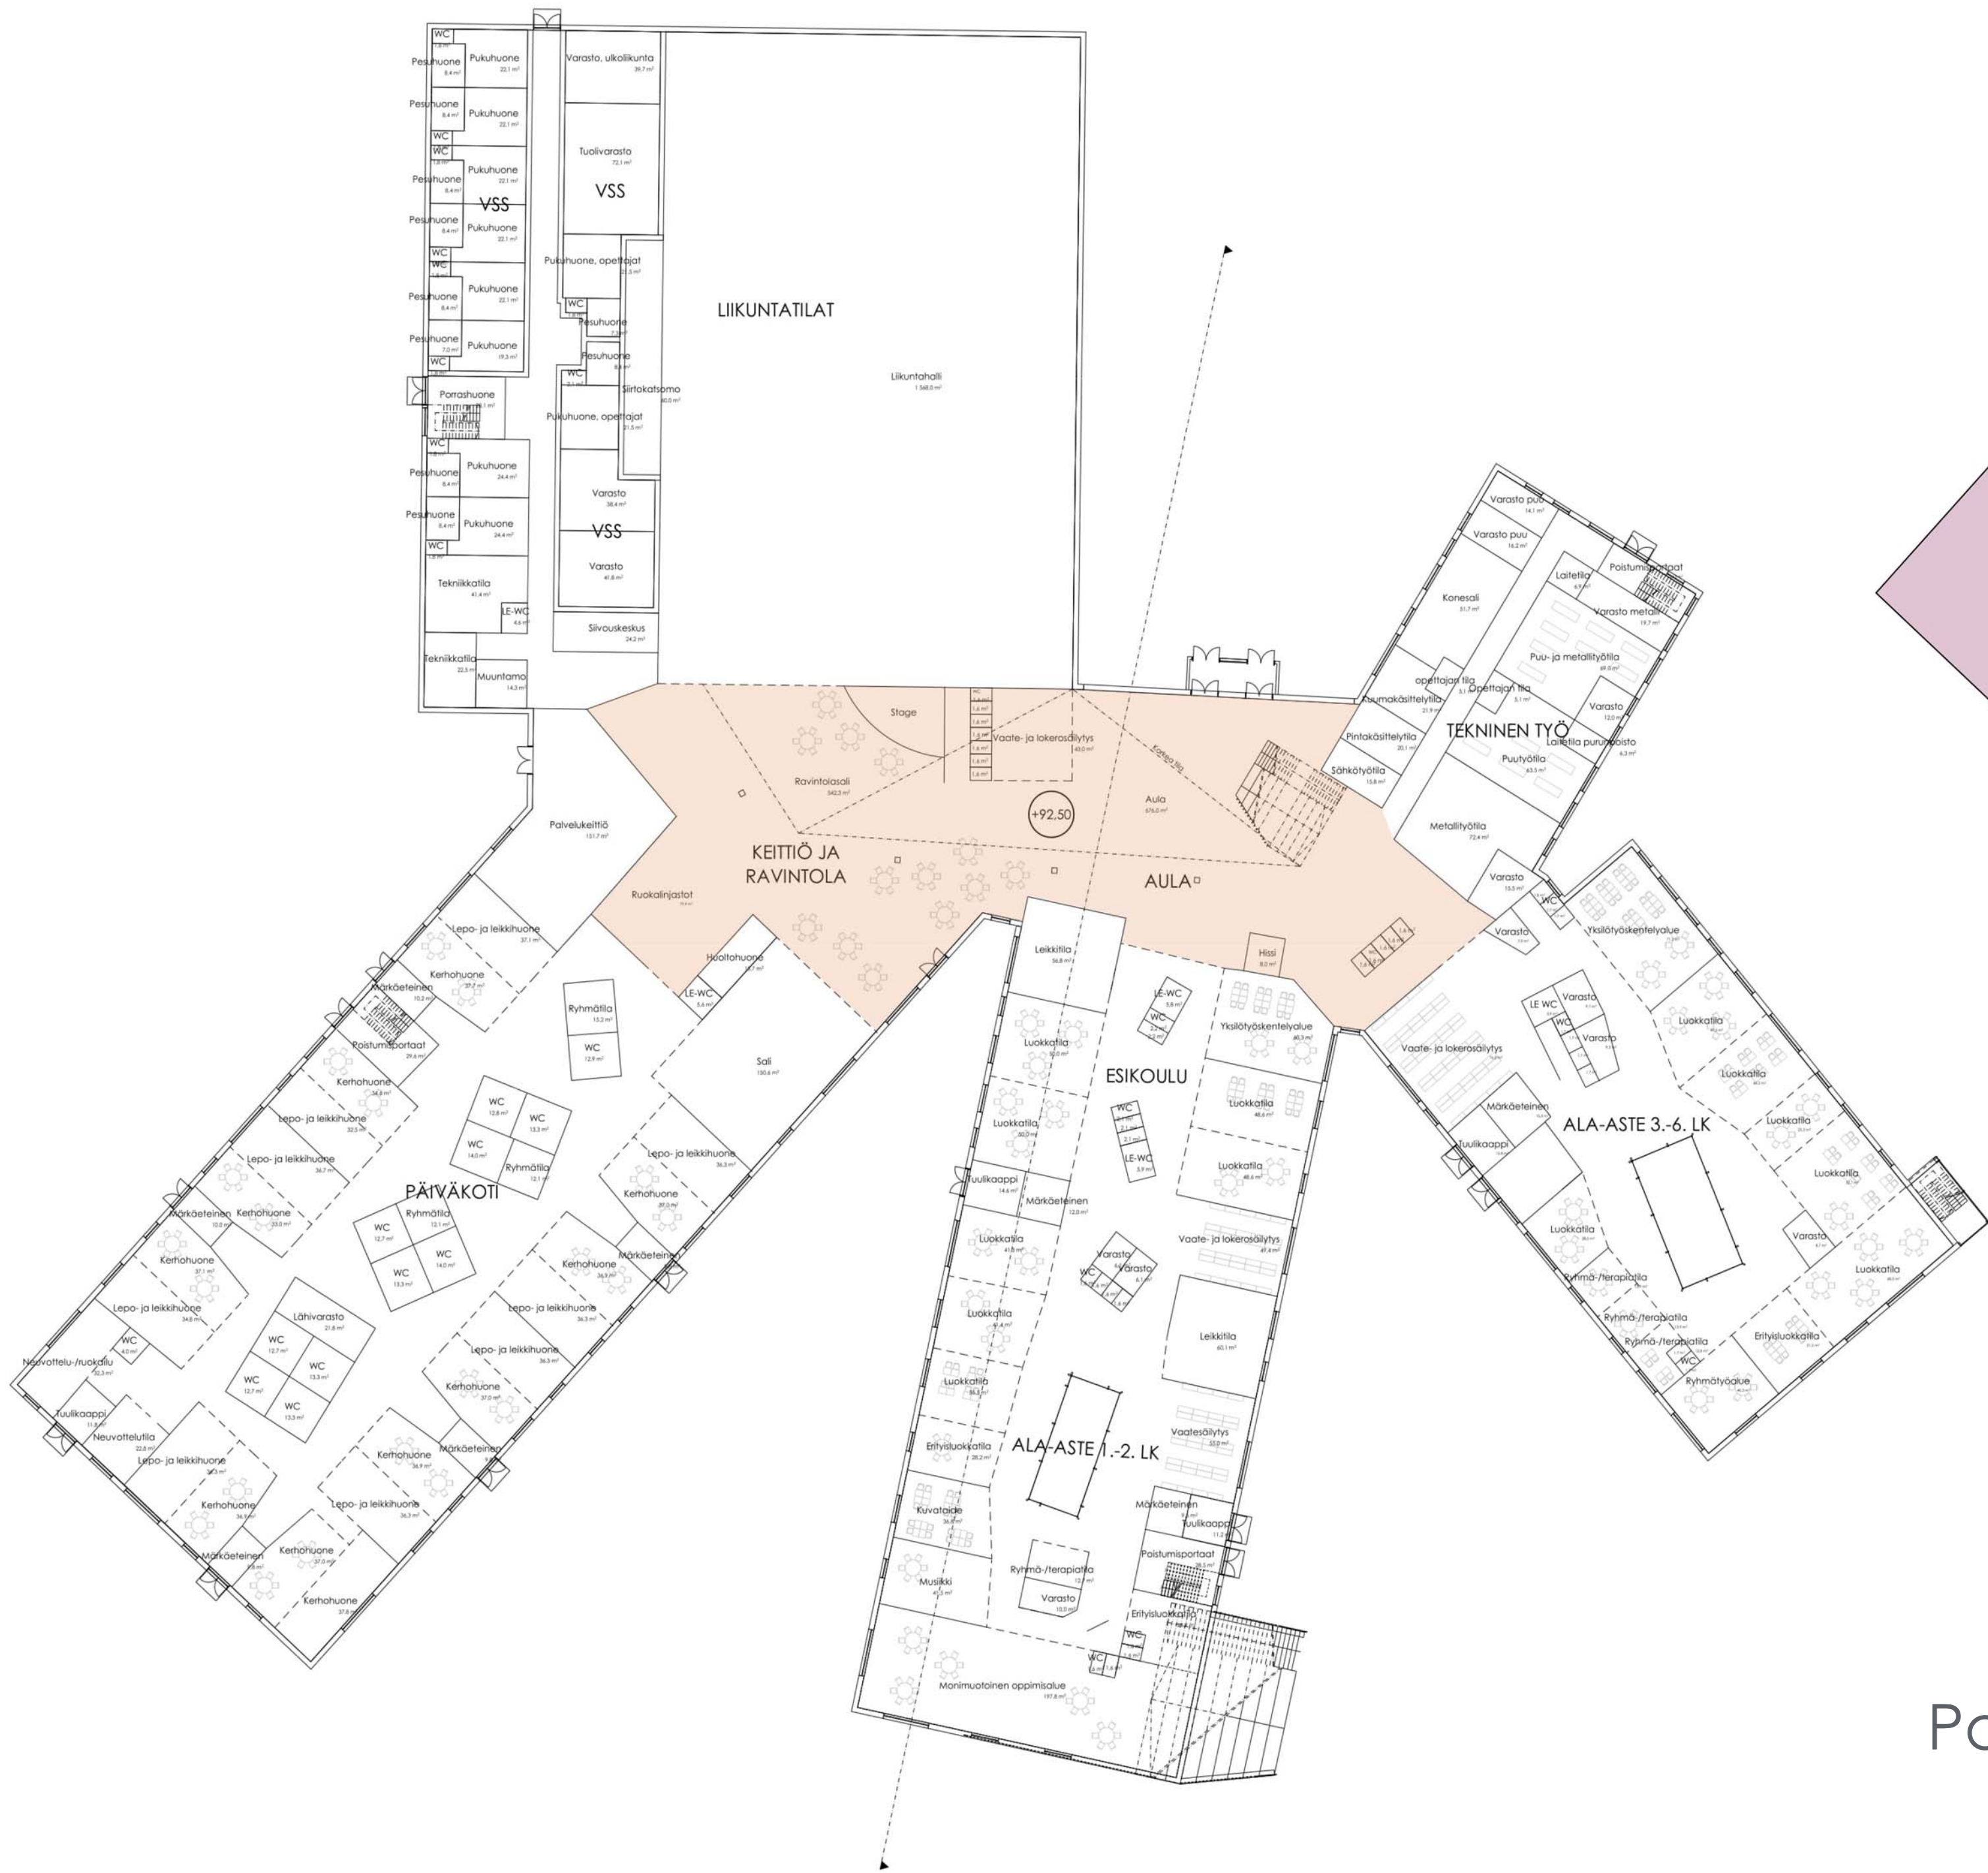


- Liikuntatilat
- Päiväkoti
- Esikoulu ja ala-aste
- Ravintola
- Taideaineet

Pohjapiirros 1. krs 1:1400

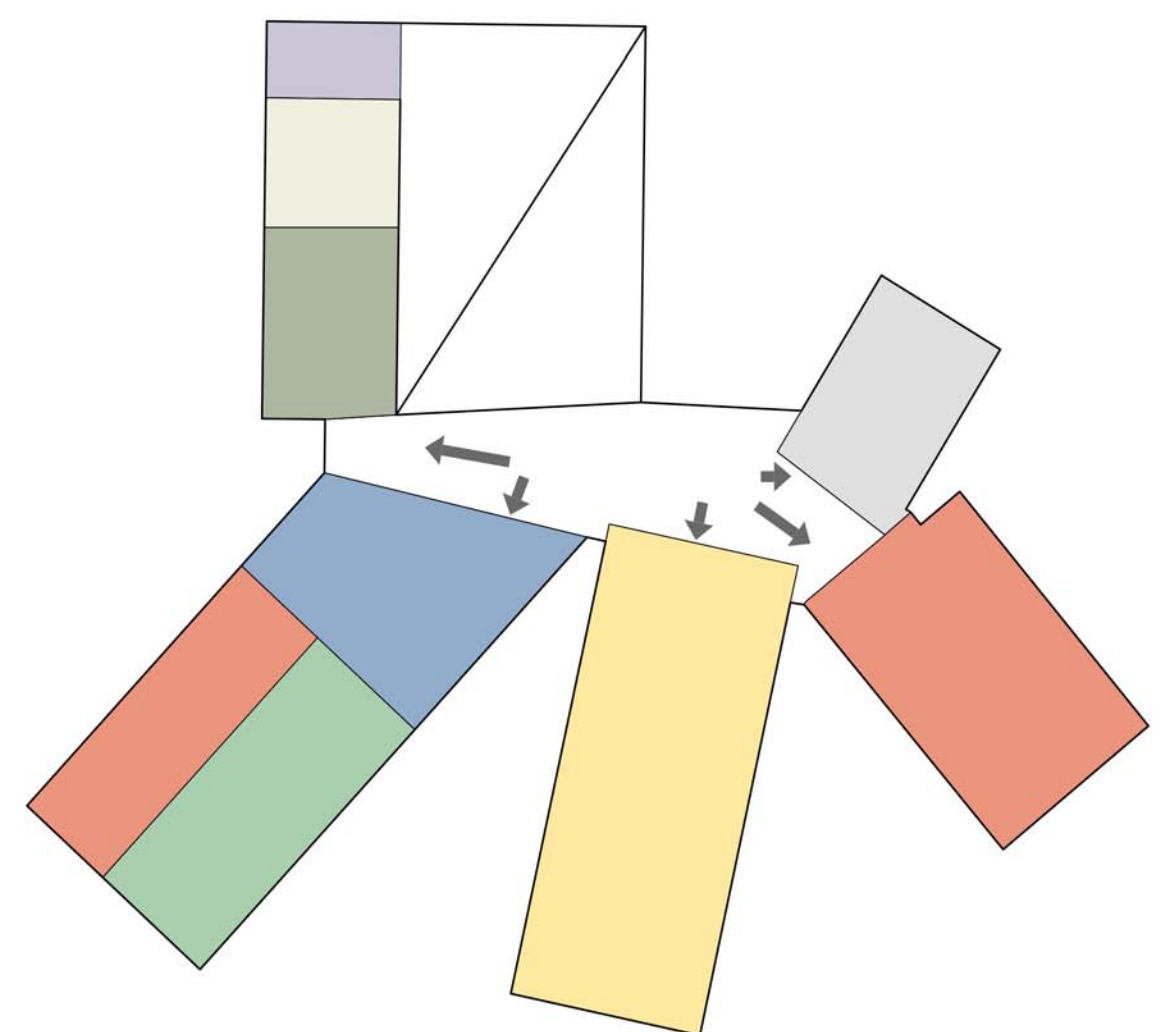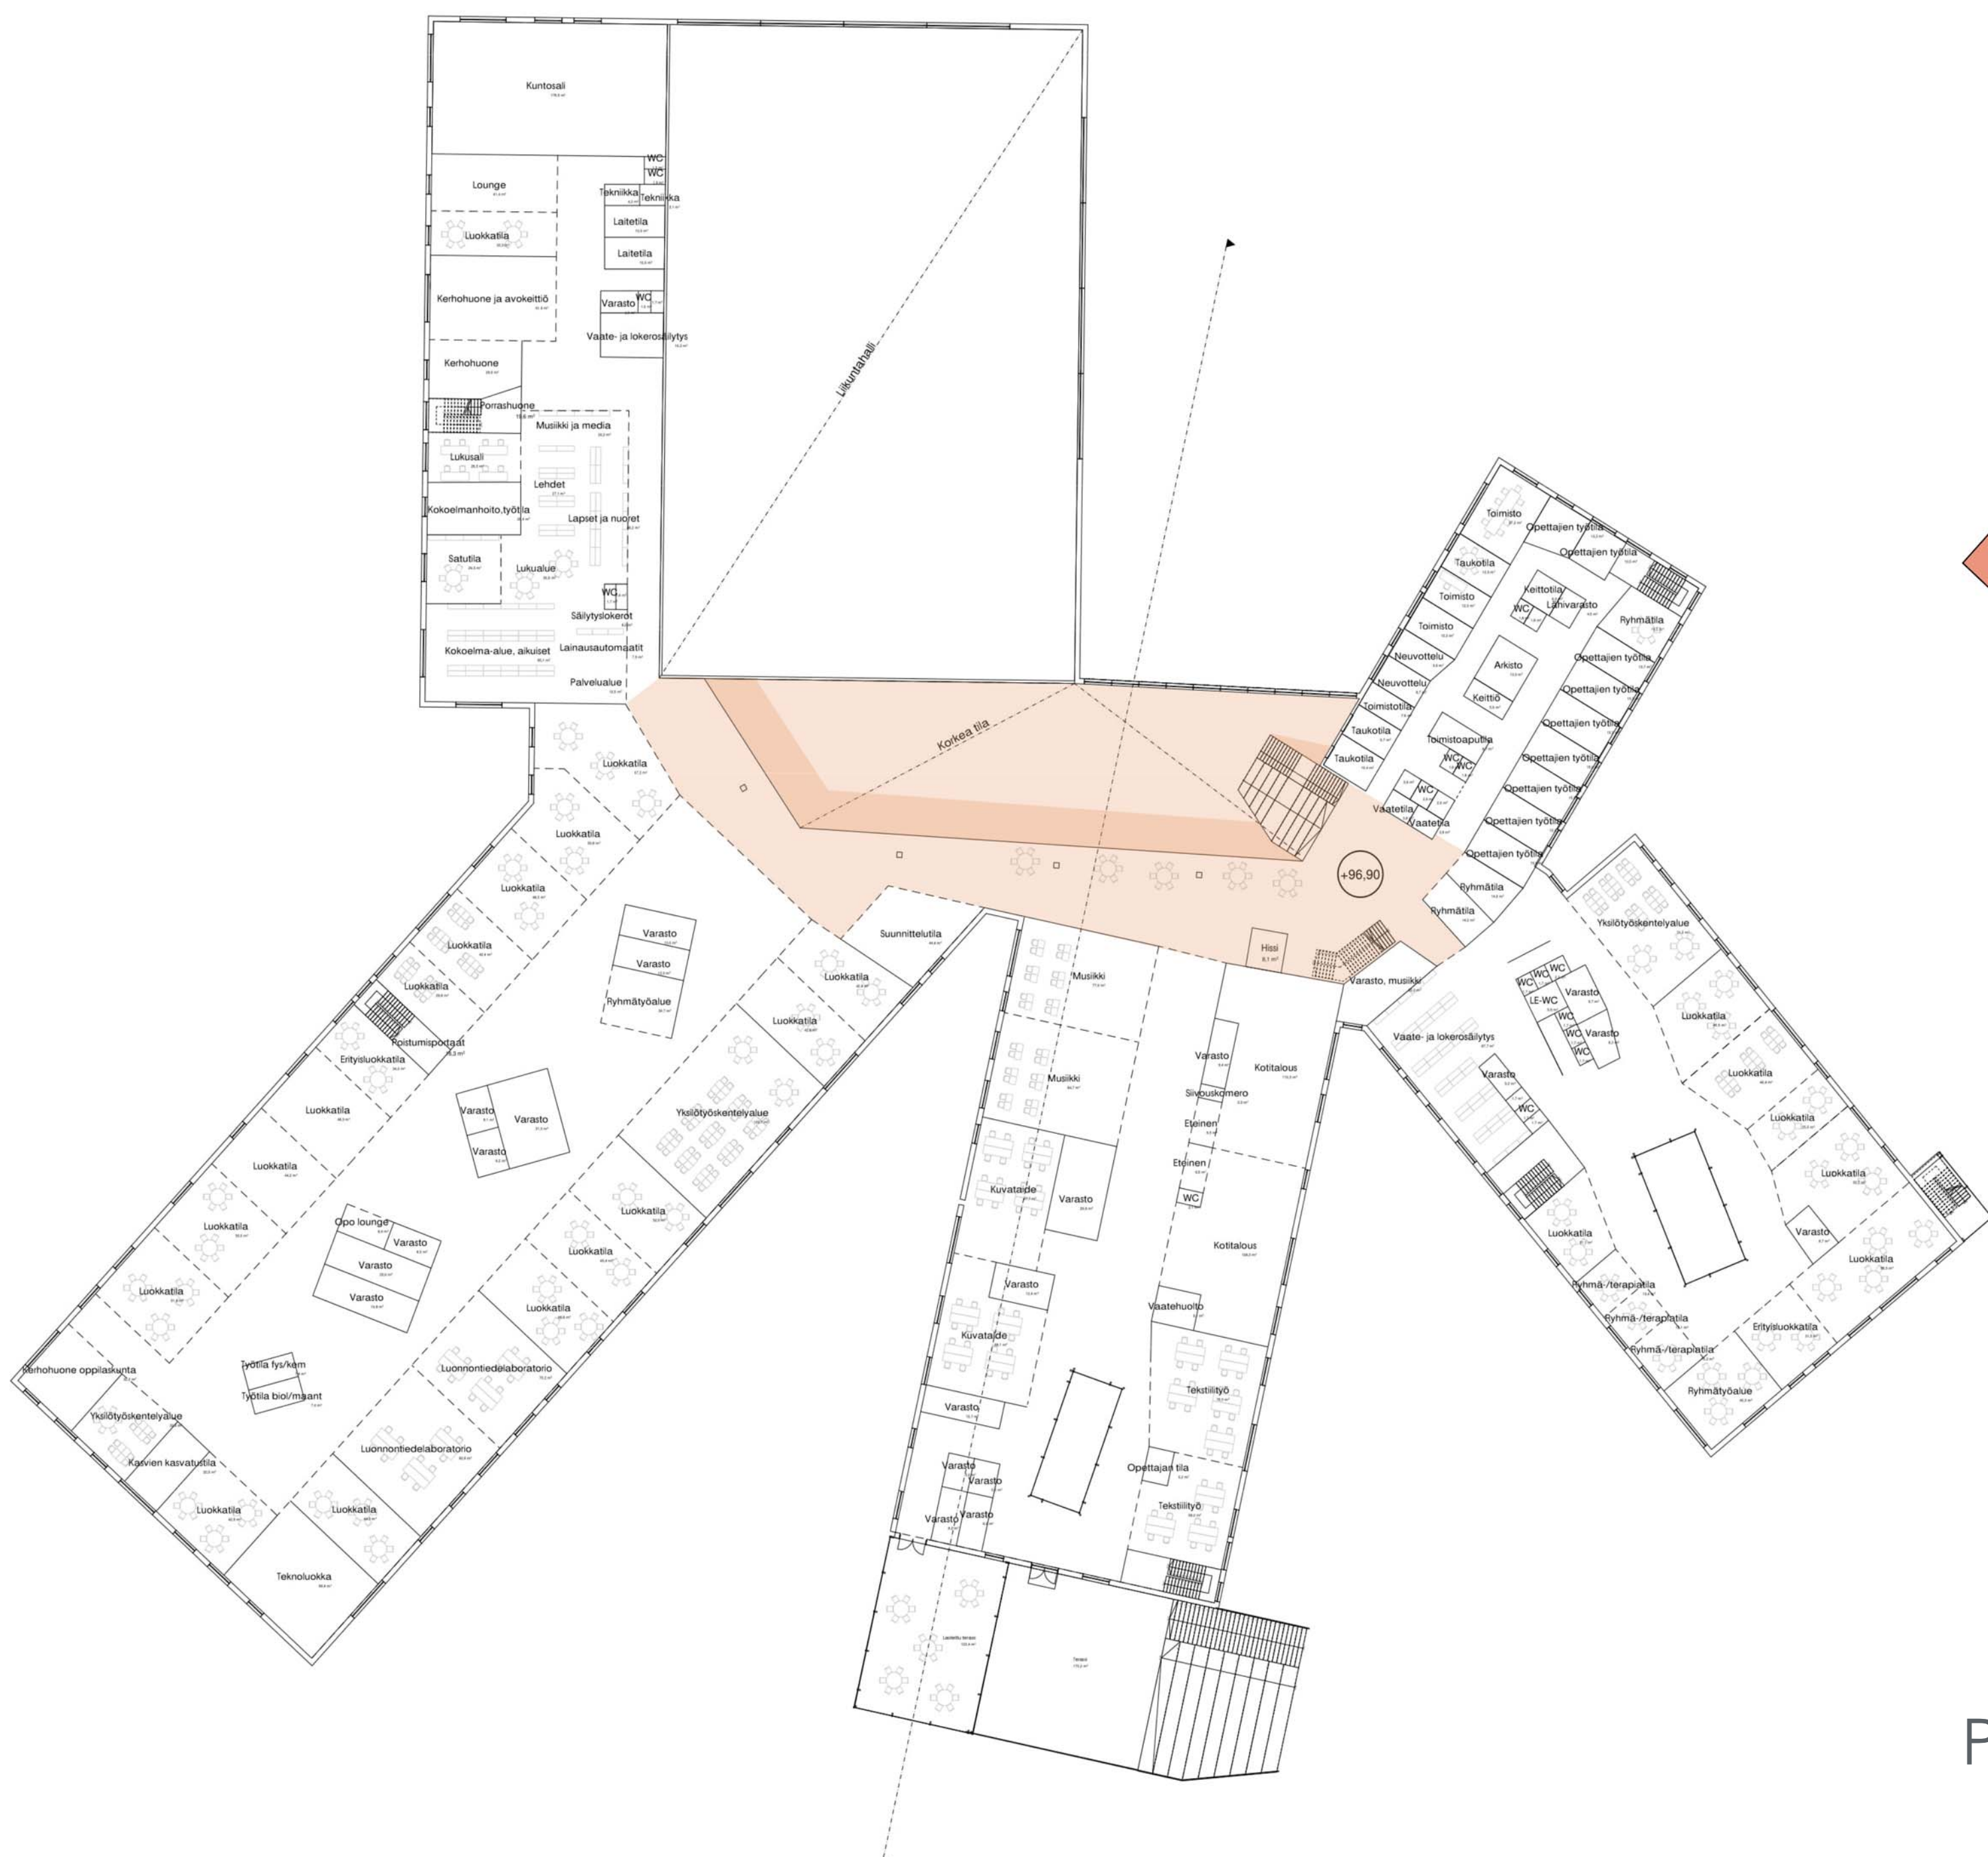

- Yläaste
- Taideaineet
- Luonnontieteet ja matematiikka
- Kielet ja viestintä
- Kirjasto
- Hallintotilat
- Nuorisotoimi ja JOPO
- Liikuntatilat

Pohjapiirros 2. krs 1:400

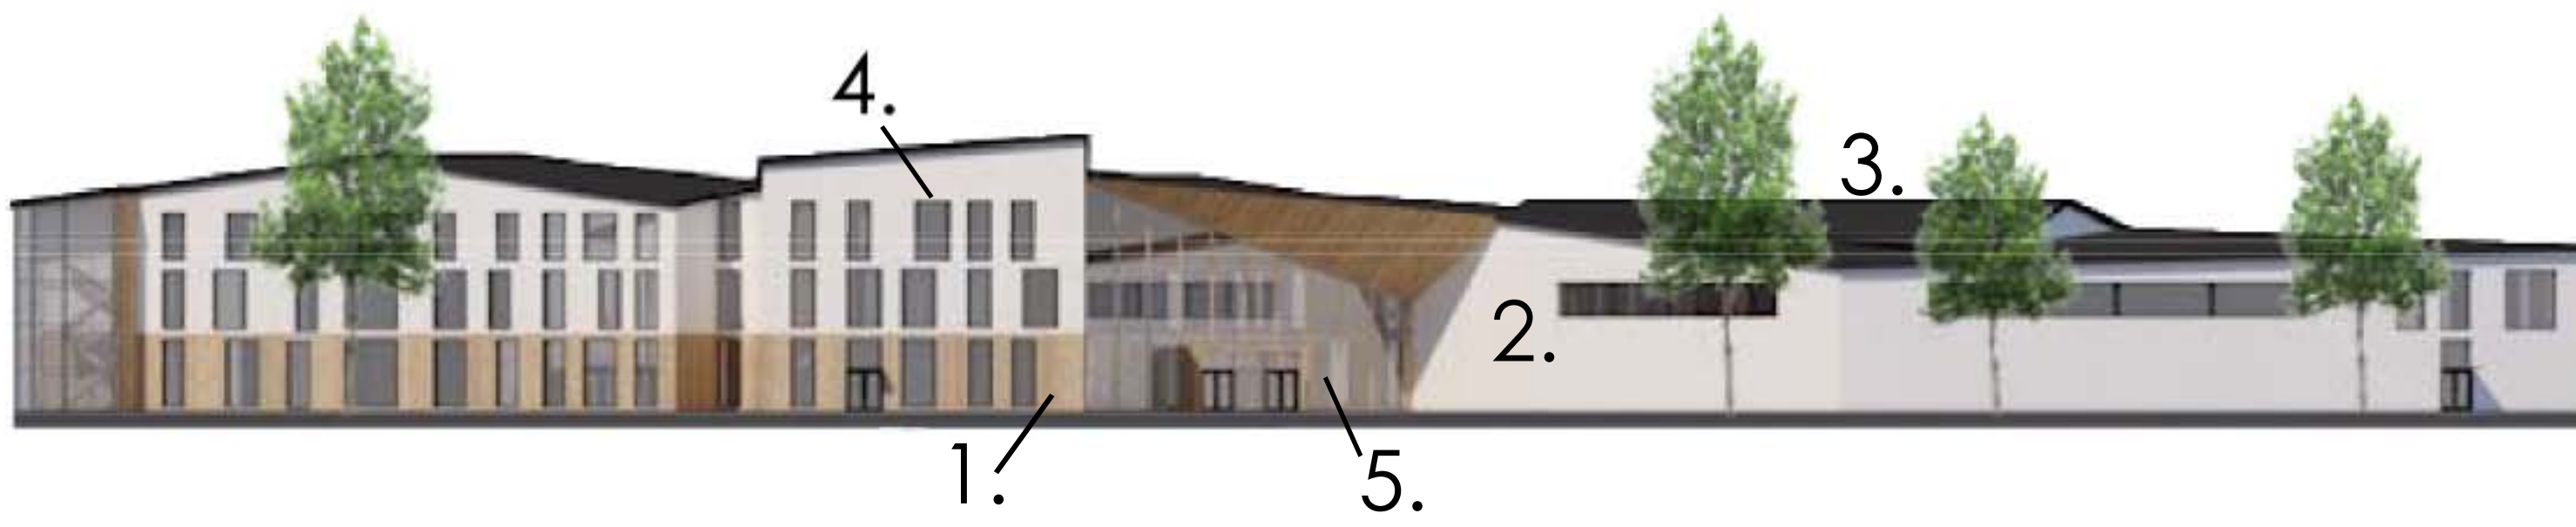


Julkisivu koilliseen 1:400

1. Vaalea lautaverhoilu
2. Valkoinen rappaus
3. Tummanharmaa peltikate
4. Musta alumiini
5. Lasi



Julkisivu kaakkoon 1:400

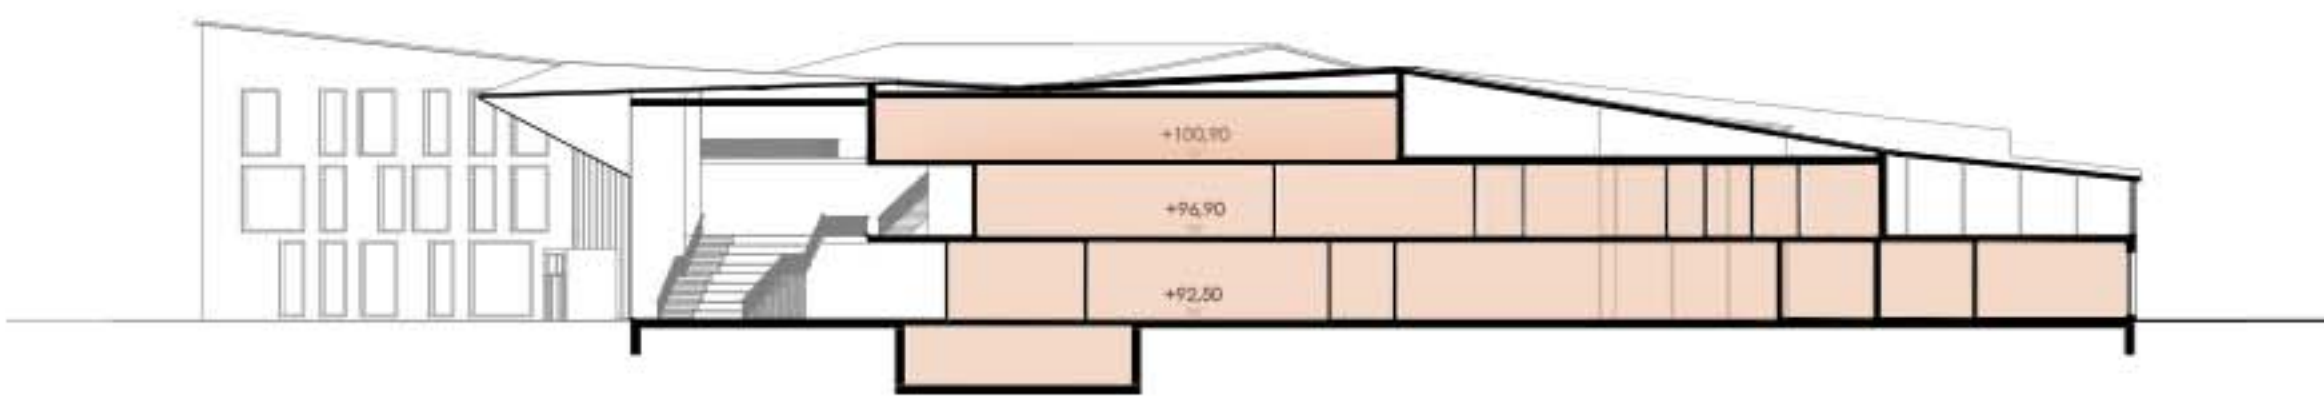

Leikkaus A-A 1:400

