Metsäkantele

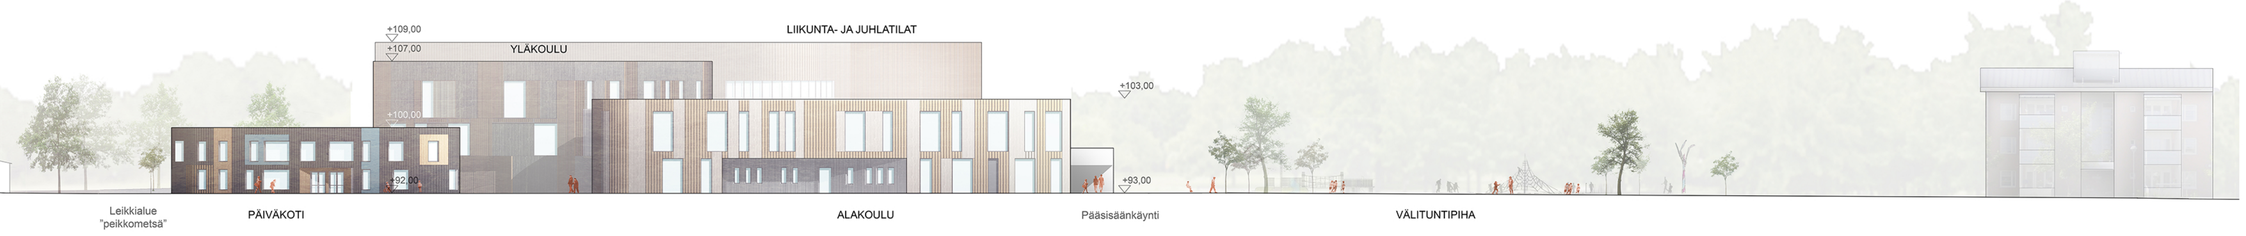

JULKISIVU POHJOISEEN 1:400

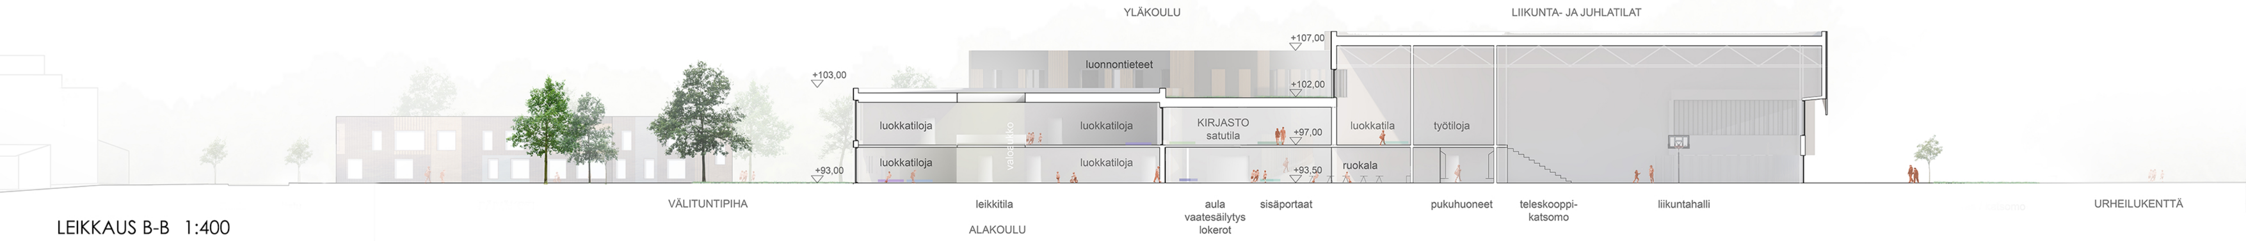

LEIKKAUS B-B 1:400

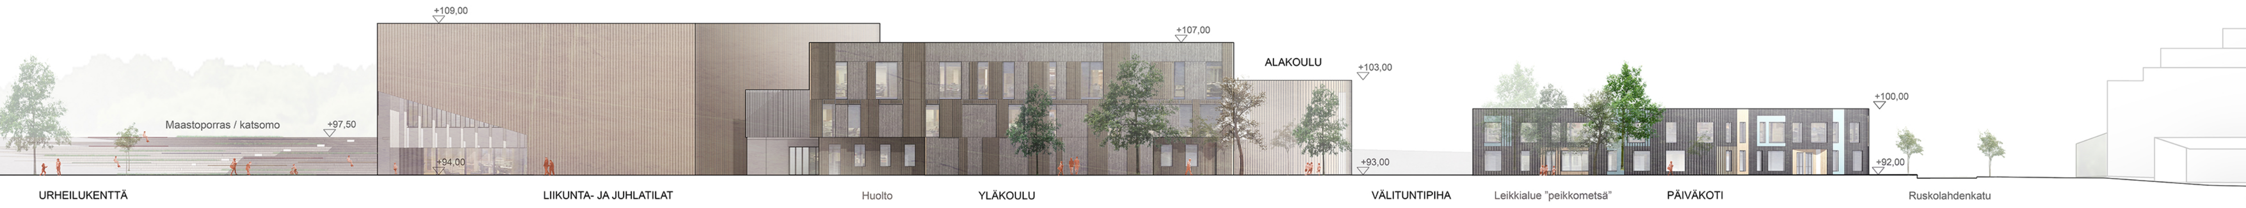

JULKISIVU ITÄÄN 1:400

ASEMAPIIRROS 1:1000